


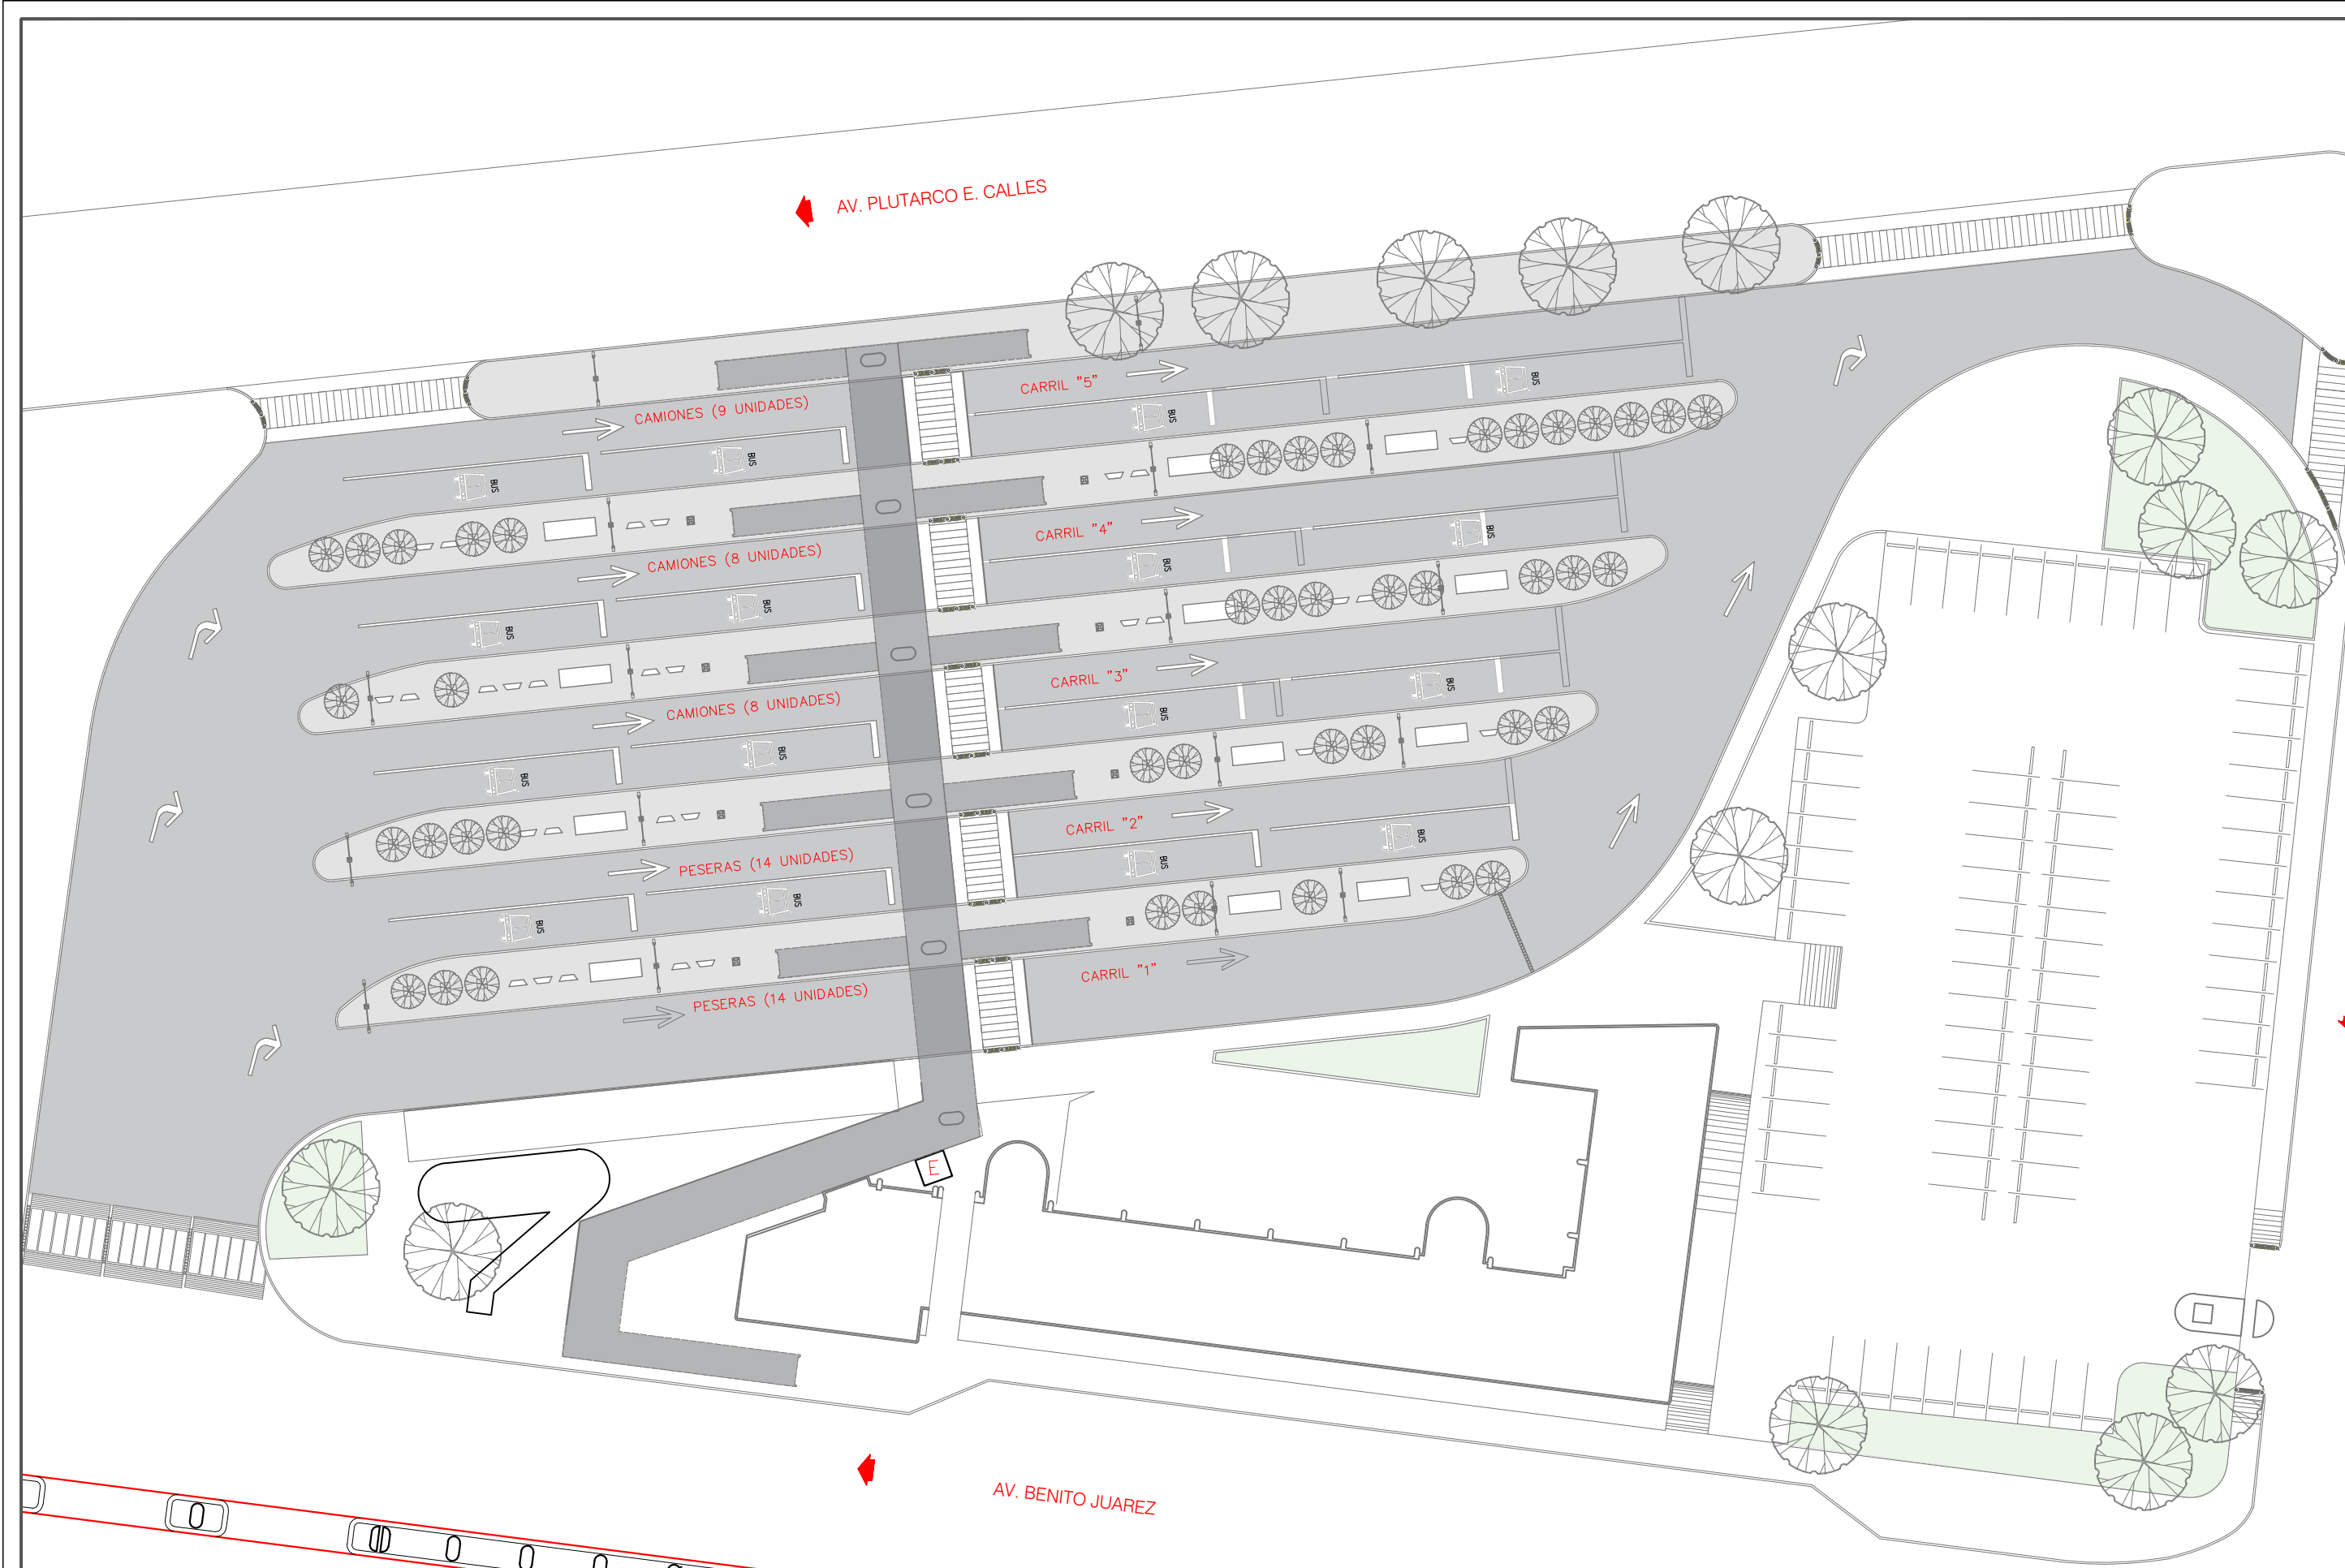

PA CENTRO DE TRANSFERENCIA EXPOSICIÓN
PLANTA DE CONJUNTO ESC. 1:500



EL GOBIERNO DEL
NUEVO
NUEVO LEÓN

DEPENDENCIA NORMATIVA



PROYECTO

**CENTRO DE TRANSFERENCIA
EXPOSICIÓN**

GUADALUPE, N.L.

NOMENCLATURA

SIMBOLOGÍA

RESPONSABLE DE PROYECTO

DEPENDENCIA NORMATIVA

CLAVE

**CTEX-EP
PLAN-02**

NORTE



NOMBRE DE PLANO

**PLANTA DE
CONJUNTO**

NOTA:

ESTE PROGRAMA ES DE CARÁCTER PÚBLICO. NO ES PATROCINADO, NI PROMOVIDO POR PARTIDO POLÍTICO ALGUNO Y SUS RECURSOS PROVIENEN DE LOS IMPUESTOS QUE PAGAN TODOS LOS CONTRIBUYENTES. ESTÁ PROHIBIDO EL USO DE ESTE PROGRAMA CON FINES POLÍTICOS, ELECTORALES, DE LUCRO Y OTROS DISTINTOS A LOS ESTABLECIDOS.

