


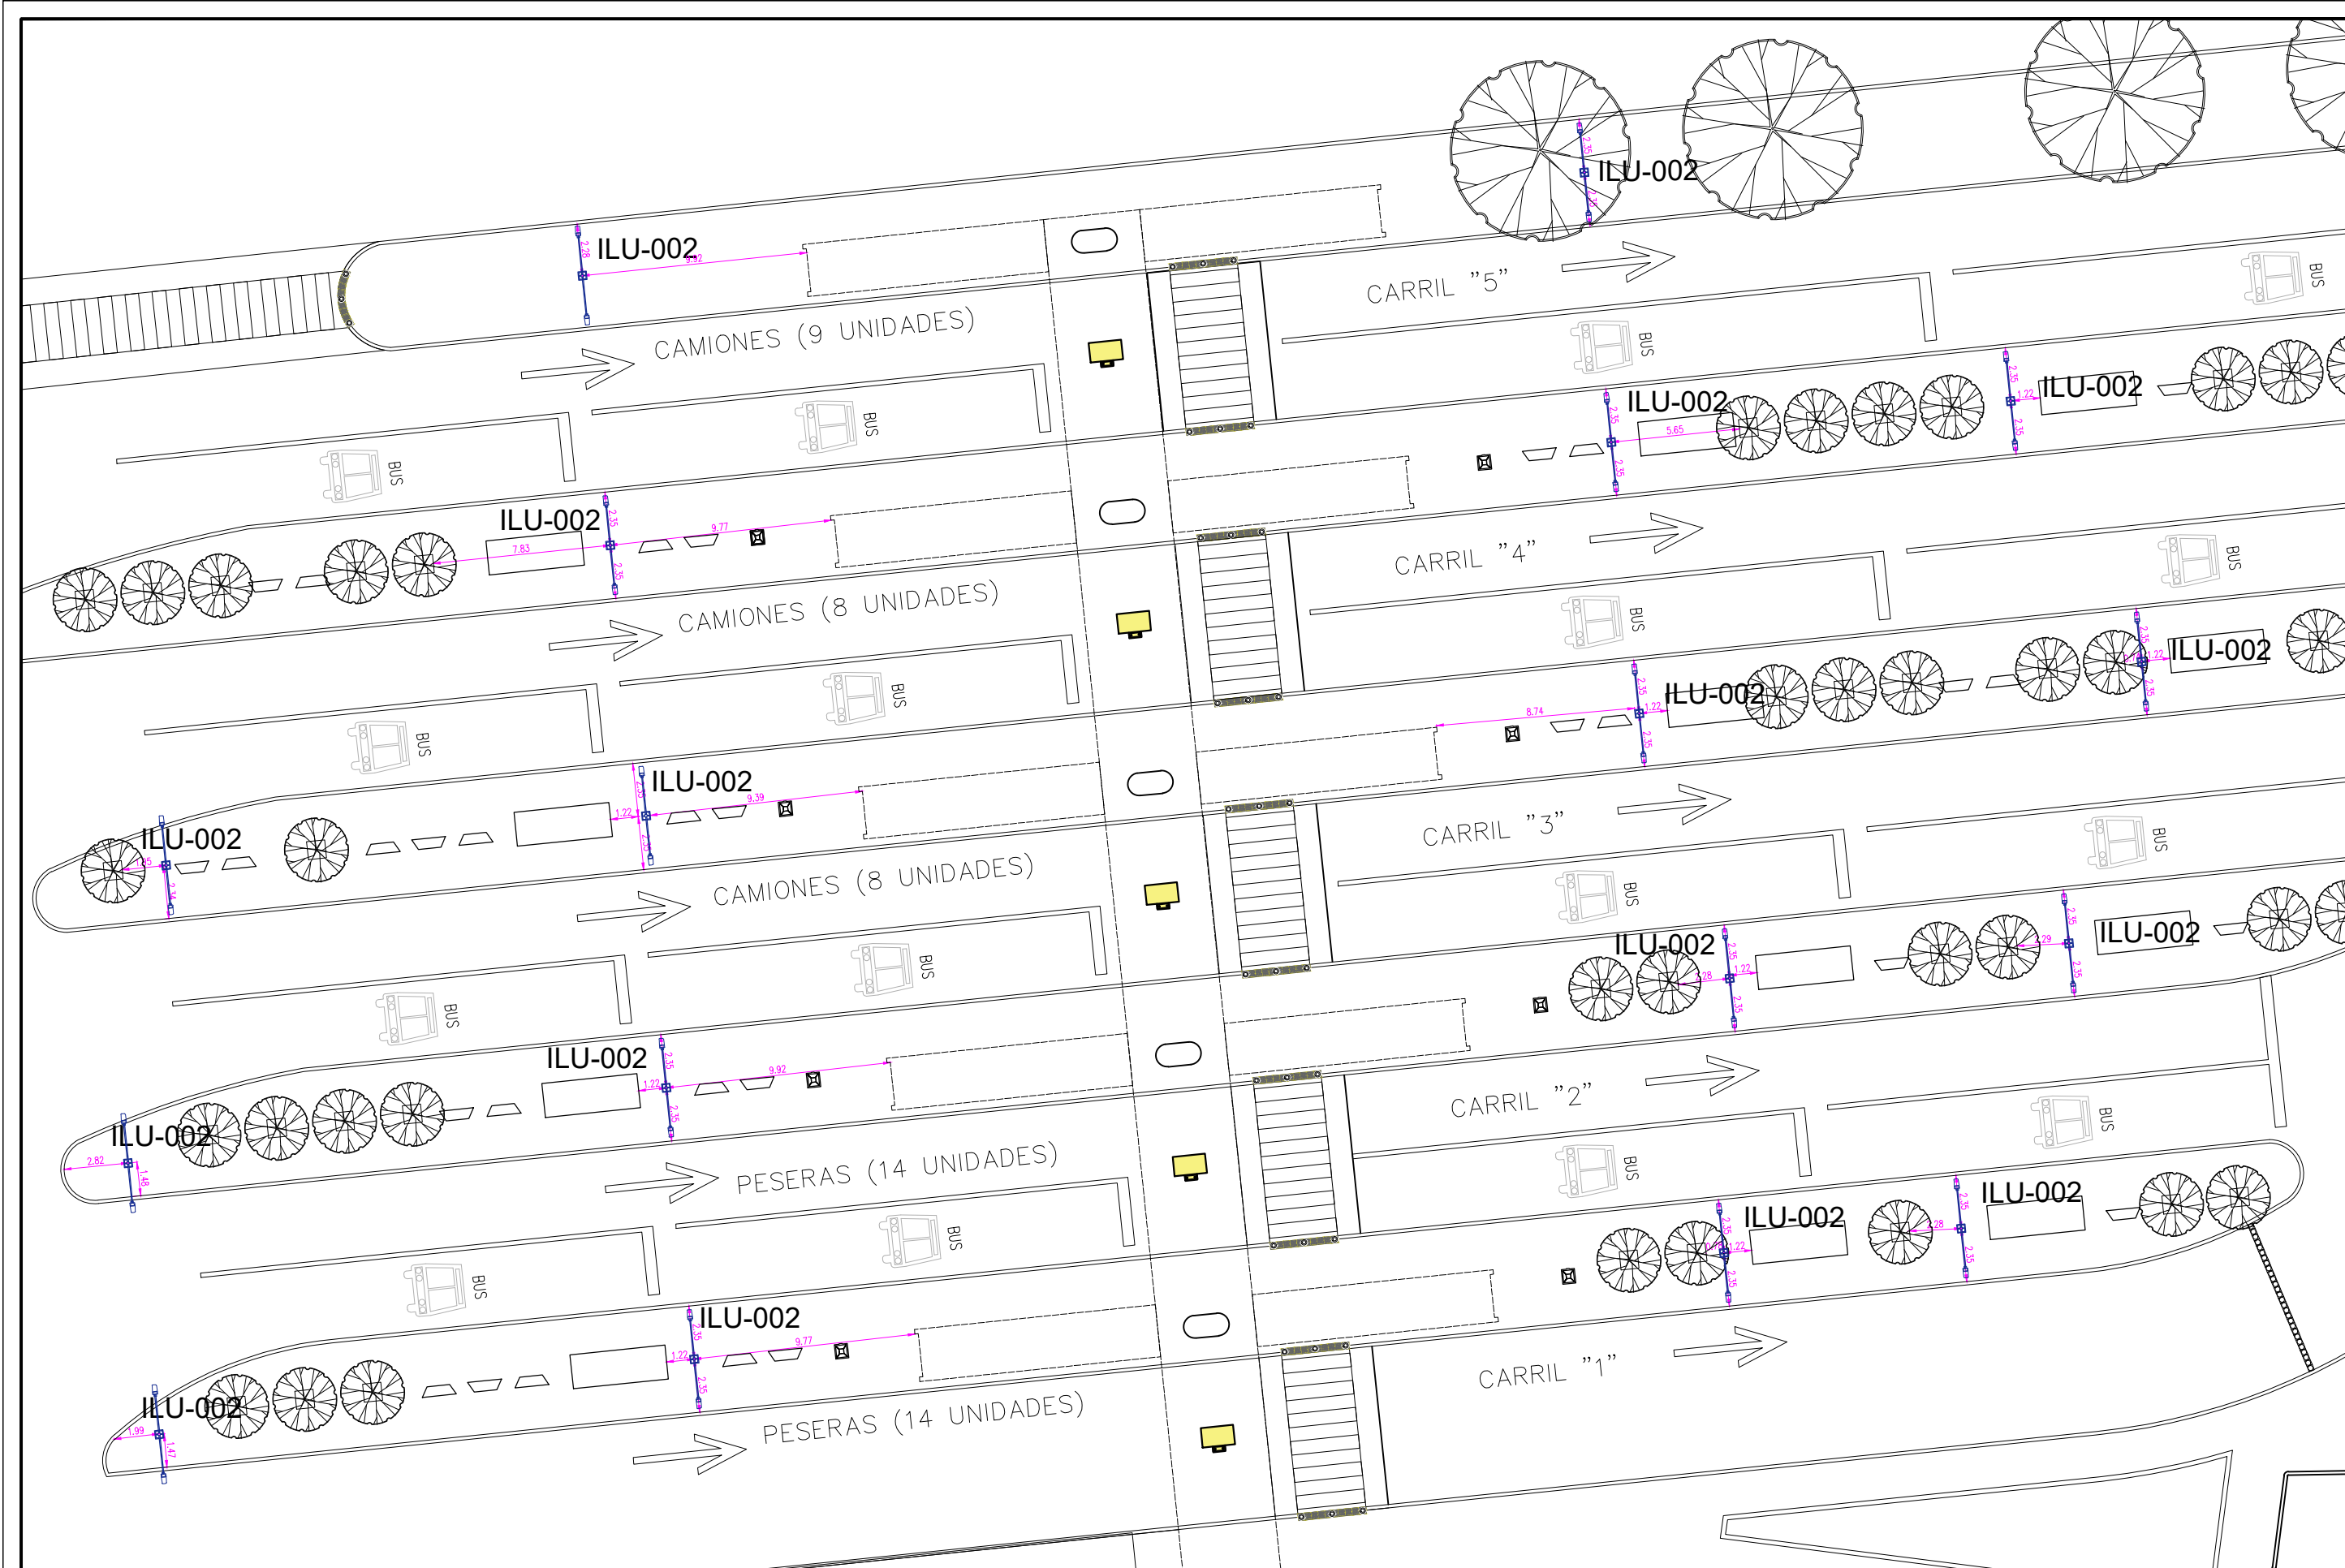

PA

CENTRO DE TRANSFERENCIA EXPOSICIÓN
PLANTA DE ALIMBRADO PUBLICO

NOTA: LAS DIMENSIONES SON PROPUESTAS, SE DEBERÁ
VALIDAR CON MUNICIPIO LIMITES DE PROPIEDAD DE
CADA UNO DE LOS PREDIOS EN LAS ESQUINAS.



EL GOBIERNO DEL
NUEVO
NUEVO LEÓN

DEPENDENCIA NORMATIVA



PROYECTO

**CENTRO DE TRANSFERENCIA
EXPOSICIÓN**

GUADALUPE, N.L.

NOMENCLATURA

SIMBOLOGÍA

REV. FECHA. COMENTARIOS

1 06-DIC-21 ANTEPROYECTO

RESPONSABLE DE PROYECTO

DEPENDENCIA NORMATIVA

CLAVE

**CTEX-ALP
PLAN-02**

NORTE



NOMBRE DE PLANO

**PLANTA DE
ALUMBRADO PÚBLICO**

NOTA:
ESTE PROGRAMA ES DE CARÁCTER PÚBLICO, NO ES
PATROCINADO, NI PROMOVIDO POR PARTIDO POLÍTICO
ALGUNO Y SUS RECURSOS PROVIENEN DE LOS IMPUESTOS
QUE PAGAN TODOS LOS CONTRIBUYENTES. ESTÁ
PROHIBIDO EL USO DE ESTE PROGRAMA CON FINES
POLÍTICOS, ELECTORALES, DE LUERO Y OTROS DISTINTOS A
LOS ESTABLECIDOS.

