


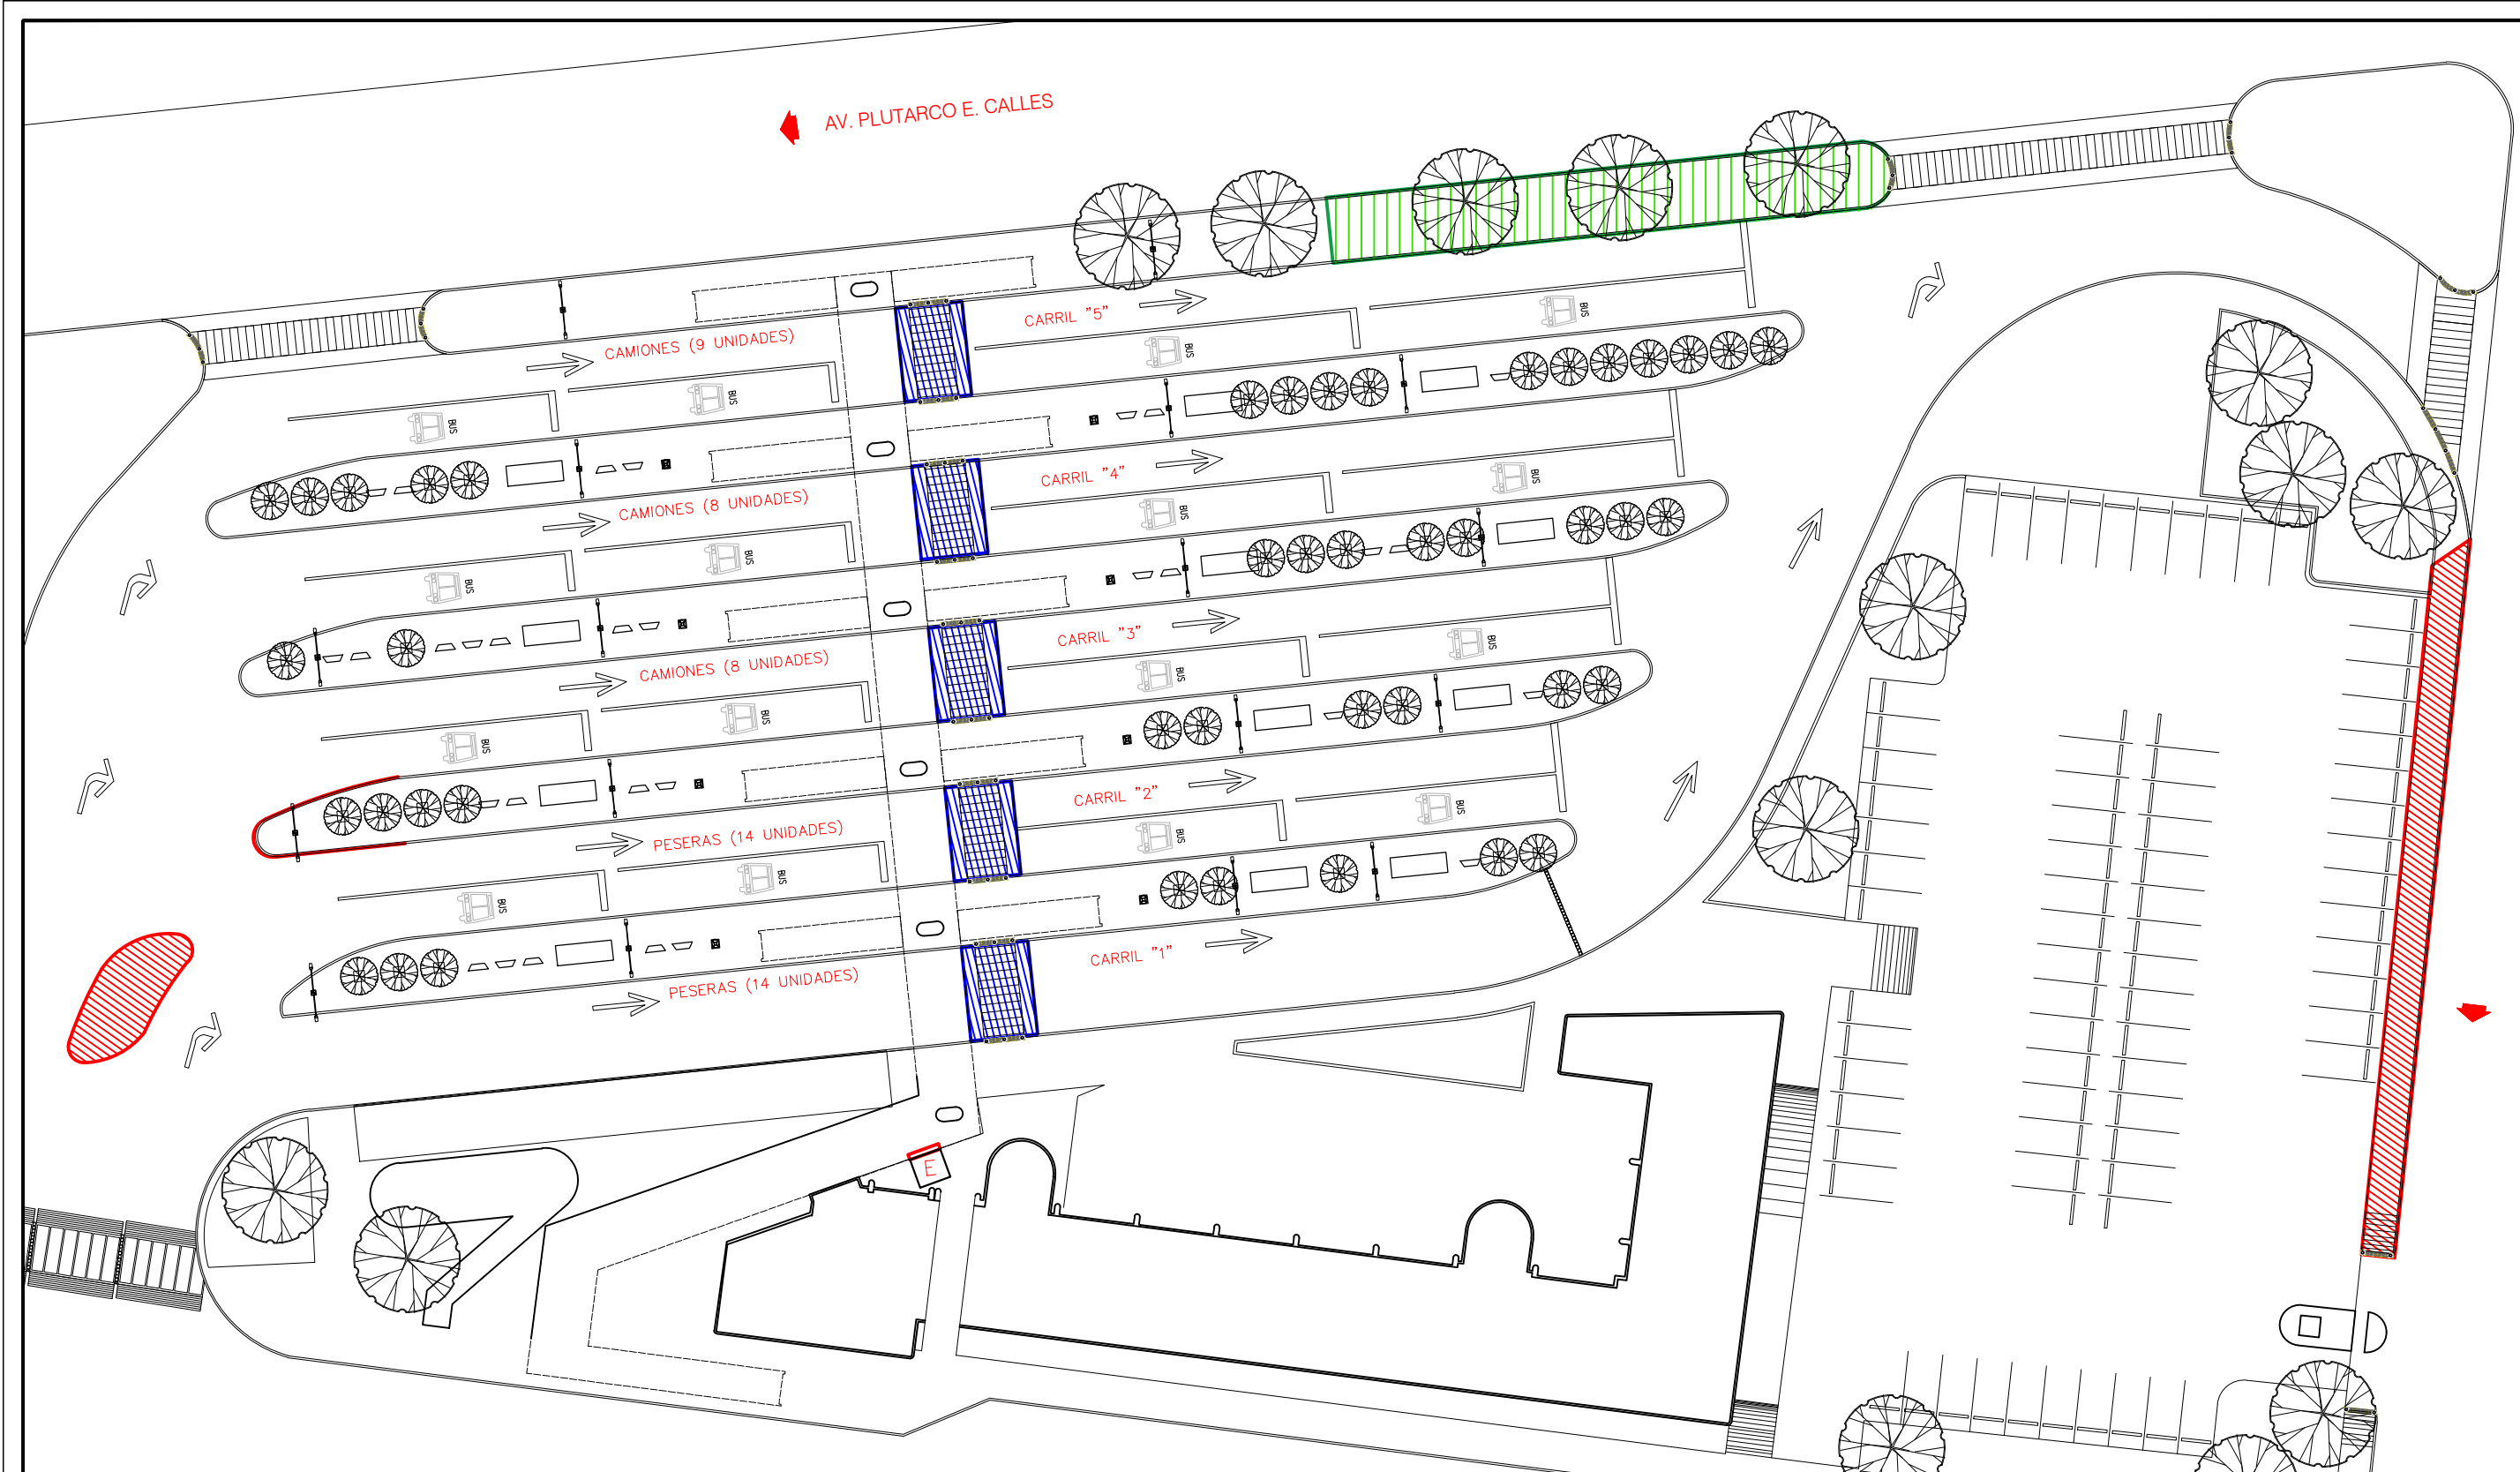

	PLANO DE DEMOLICIÓN	M2
	DEMOLICIÓN DE BANQUETA	390.12
	DEMOLICIÓN DE PAVIMENTO	175.00
	TERRACERIA	207.98

