


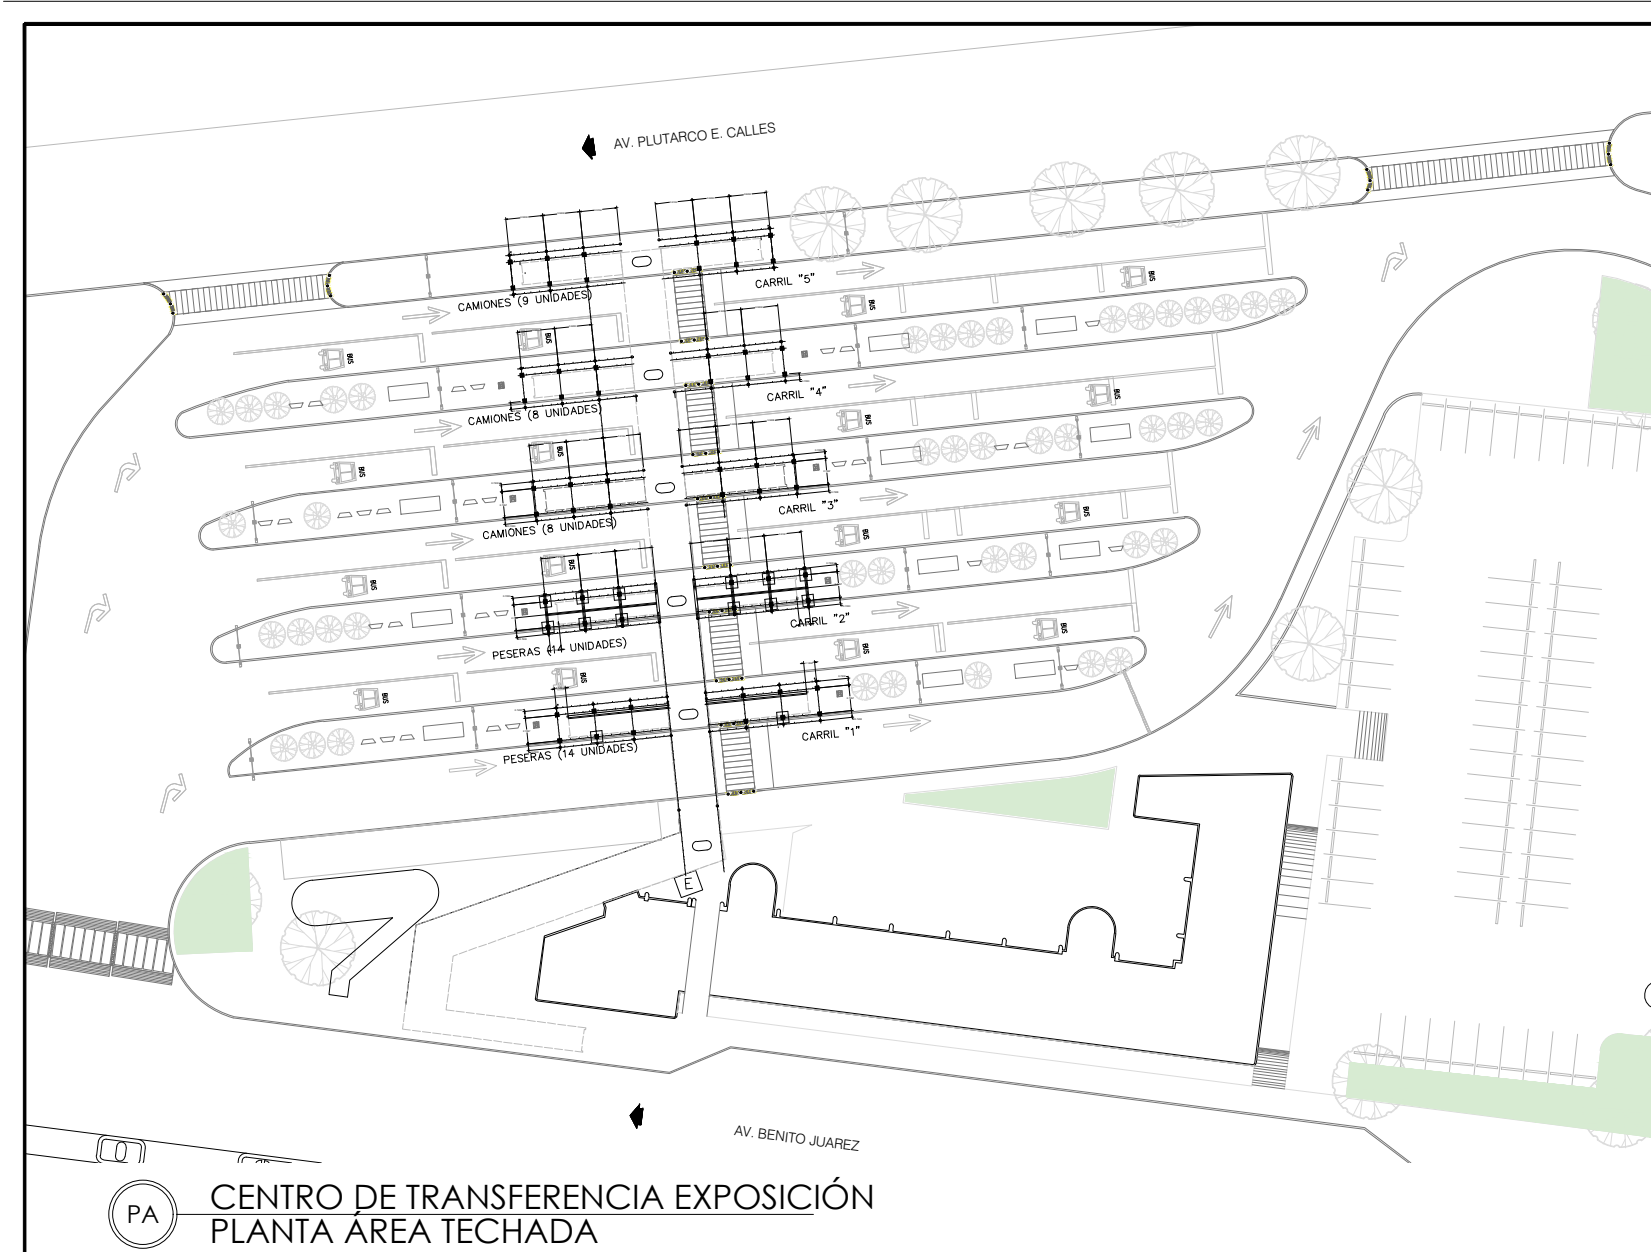

PA

# CENTRO DE TRANSFERENCIA EXPOSICIÓN PLANTA ÁREA TECHADA



DEPENDENCIA NORMATIVA



PROYECTO

## CENTRO DE TRANSFERENCIA EXPOSICIÓN

GUADALUPE, N.L.

NOMENCLATURA

SIMBOLOGÍA

RESPONSABLE DE PROYECTO

DEPENDENCIA NORMATIVA

CLAVE

CTEX  
TECH-01

NORTE



NOMBRE DE PLANO

## PLANTA DE ÁREA TECHADA

NOTA:  
ESTE PROGRAMA ES DE CARÁCTER PÚBLICO, NO ES PATROCINADO, NI PROMOVIDO POR PARTIDO POLÍTICO ALGUNO Y SUS RECURSOS PROVIENEN DE LOS IMPUESTOS QUE PAGAN TODOS LOS CONTRIBUYENTES. ESTÁ PROHIBIDO EL USO DE ESTE PROGRAMA CON FINES POLÍTICOS, ELECTORALES, DE LUCRO Y OTROS DISTINTOS A LOS ESTABLECIDOS.

