


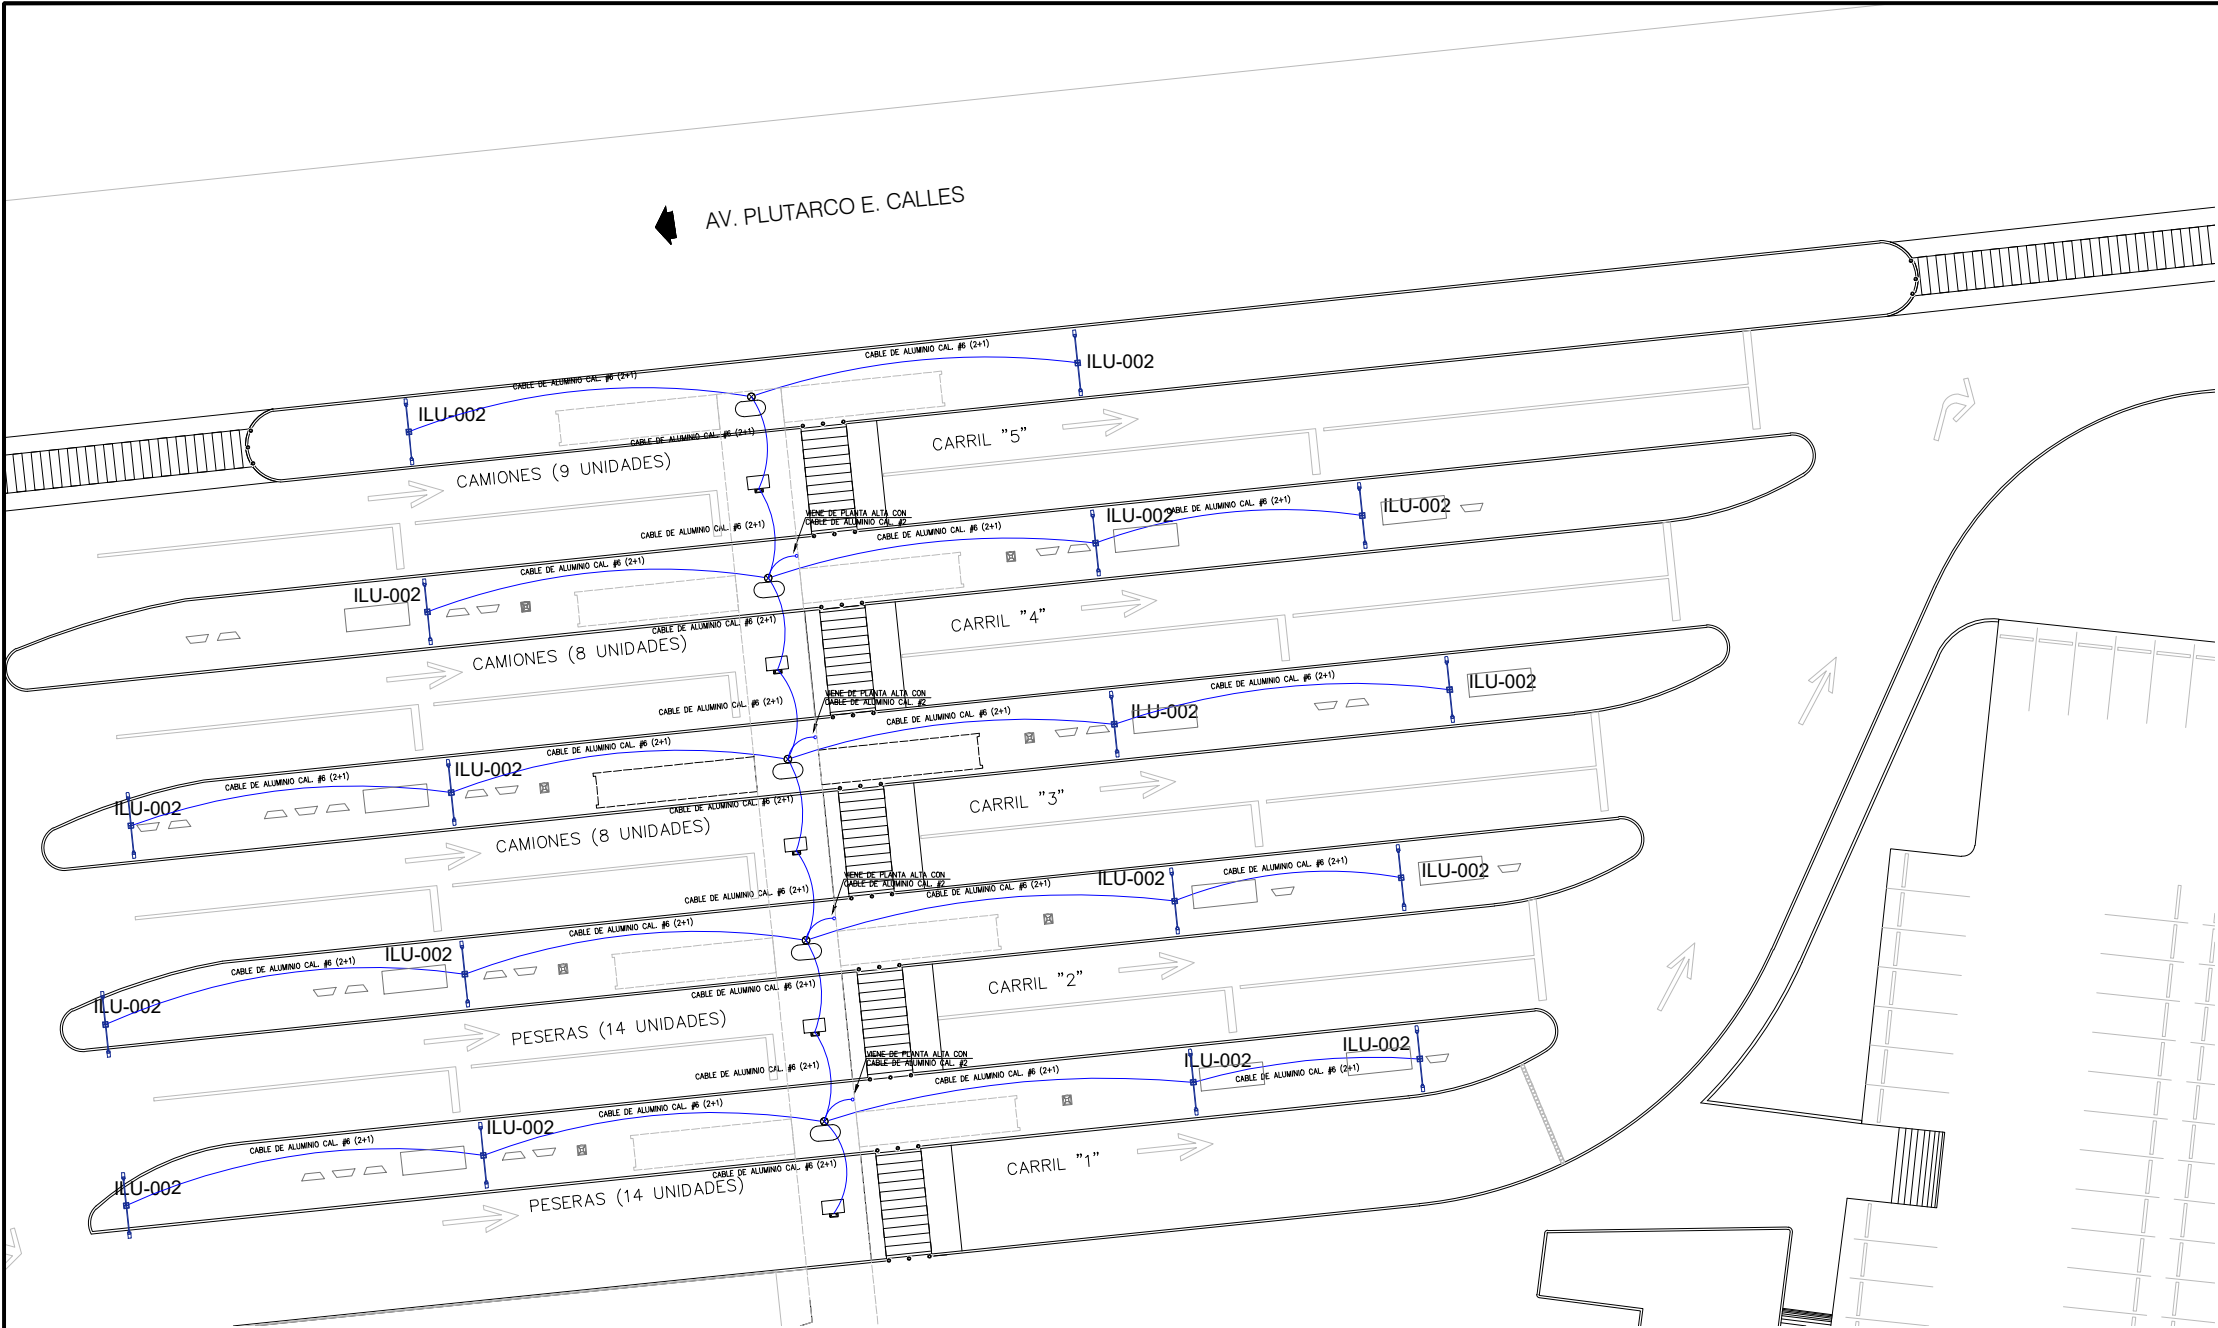


CENTRO DE TRANSFERENCIA EXPOSICIÓN
PLANTA DE ALIMBRADO PÚBLICO

ESC. 1:500


ALUMBRADO PÚBLICO

	ML-RPS-600WSMD REFLECTOR LED 600W 63000LM 85-305V 6500K MARCA TECNOLED CAJA DE LAMINA GALVANIZADA OCTAGONAL DE 8" MARCA FEMSA PARA SALIDA DE LUMINARIA	5 PZA
ILU-002 	POSTE PARA ALUMBRADO PUBLICO PEATONAL SERIE CALZADA MODELO TSCP/750 DE LA MARCA. FIAMMA O EQUIVALENTE, SECCIONADO EN ACERO TELESCOPICO CON FUSTE DE 6.625" DE DIÁMETRO EN 1 METRO DE 1 LARGO, UN TRAMO DE TUBO DE 4.5" DE DIÁMETRO EN. 8 METROS DE LARGO, UN TRAMO DE 3.5" DE DIÁMETRO EN 0.50 METROS. CON 2 BRAZOS TUBULARES MODELO STICK DE 1.50 MTS DE LARGO Y 1.9" DE DIAMETRO. ACABADO CON RECUBRIMIENTO EN PINTURA EN POLVO DE RESINAS POLIESTER COLOR GRIS OXFORD MATE TEXTURIZADO Y 2 LUMINARIAS VIALES MODELO MILAN DE LA MARCA FIAMMA O EQUIVALENTE, POTENCIA DE 80W-100W, MEDIDAS 57.5 X 30 X 10 CM.	17PZA

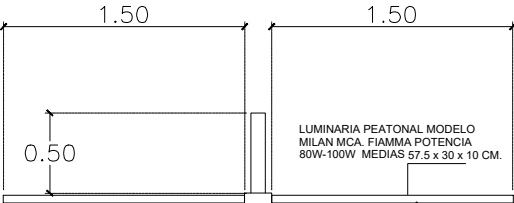

POSTE PARA ALUMBRADO PUBLICO MCA.
FIAMMA SERIE CALZADA MODELO
TSCP/750 SECCIONADO EN ACERO
TELESCOPICO CON FUSTE DE 6.625" DE
DIÁMETRO EN 1 METRO DE LARGO, UN
TRAMO DE TUBO DE 4.5" DE DIÁMETRO
EN. 8 METROS DE LARGO, UN TRAMO DE
3.5" DE DIÁMETRO EN 0.50 METROS.
ACABADO CON RECUBRIMIENTO EN
PINTURA EN POLVO DE RESINAS
POLIESTER COLOR GRIS OXFORD MATE
TEXTURIZADO

DADO PARA LUMINARIA
PEATONAL/VEHICULAR BASE
0.70X0.70M CORONA
0.48X0.48M
ALTURA 0.60M

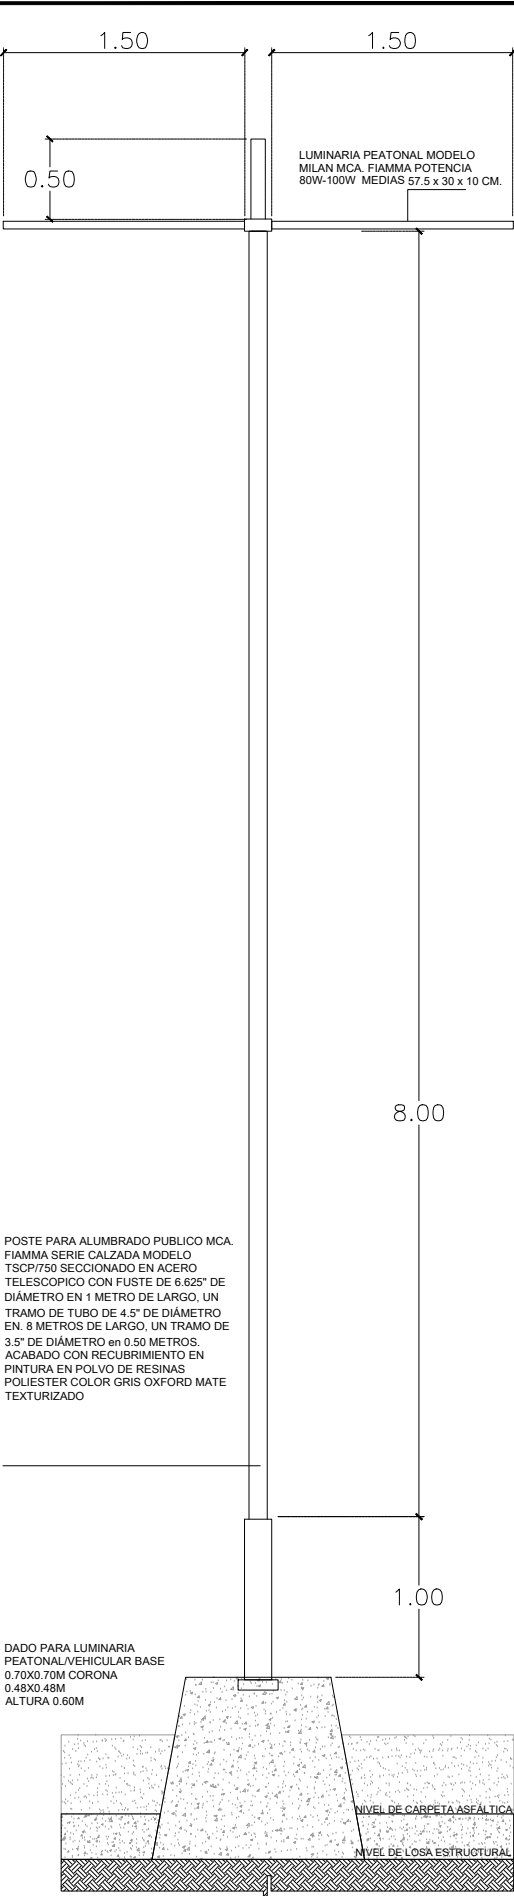

ILU-002

NOTA: LAS DIMENSIONES SON PROPUESTAS, SE DEBERÁ
VALIDAR CON MUNICIPIO LIMITES DE PROPIEDAD DE
CADA UNO DE LOS PREDIOS EN LAS ESQUINAS.



EL GOBIERNO DEL
**NUEVO
NUEVO LEÓN**

DEPENDENCIA NORMATIVA



PROYECTO

**CENTRO DE TRANSFERENCIA
EXPOSICIÓN**

GUADALUPE, N.L.

NOMENCLATURA

SIMBOLOGÍA

REV FECHA COMENTARIOS

1 06-DIC-21 ANTEPROYECTO

RESPONSABLE DE PROYECTO

DEPENDENCIA NORMATIVA

CLAVE

**CTEX-ALP
PLAN-01**

NORTE



NOMBRE DE PLANO

**PLANTA DE
ALUMBRADO PÚBLICO**

NOTA:

ESTE PROGRAMA ES DE CARÁCTER PÚBLICO. NO ES
PATROCINADO, NI PROMOVIDO POR PARTIDO POLÍTICO
ALGUNO Y SUS RECURSOS PROVIENEN DE LOS IMPUESTOS
QUE PAGAN TODOS LOS CONTRIBUYENTES. ESTÁ
PROHIBIDO EL USO DE ESTE PROGRAMA CON FINES
POLÍTICOS, ELECTORALES, DE LUERO Y OTROS DISTINTOS A
LOS ESTABLECIDOS.

