


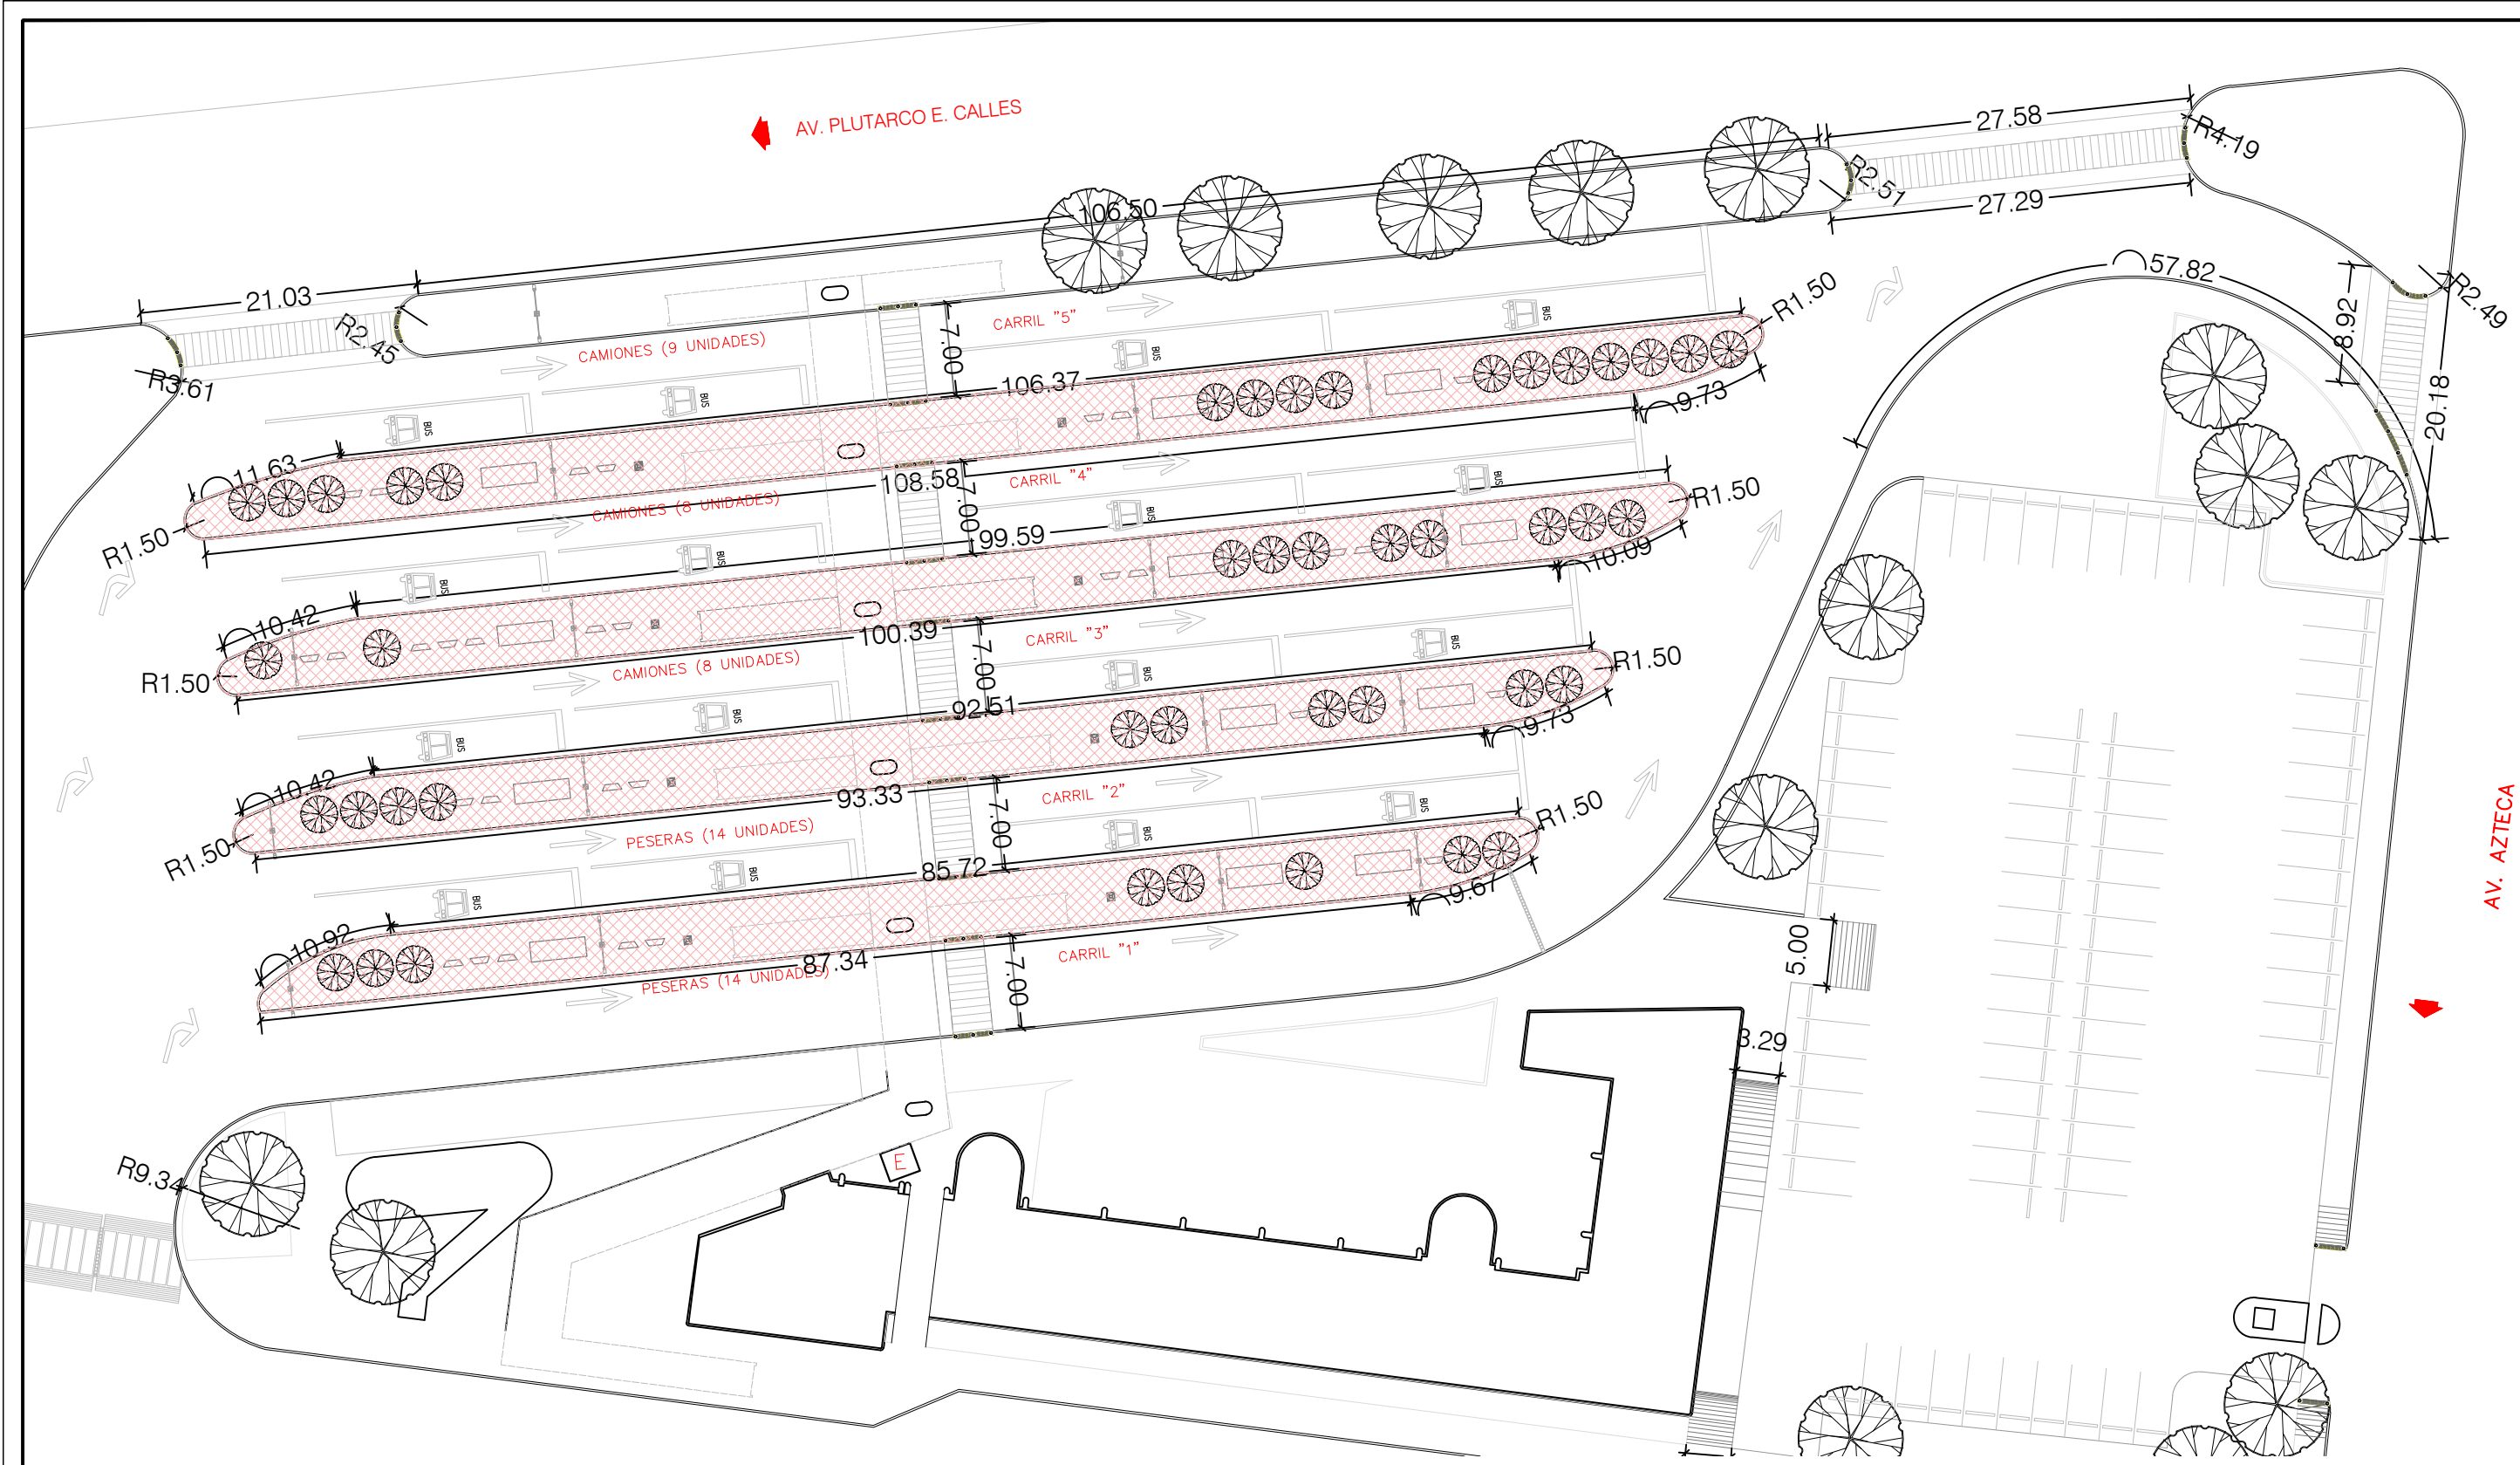

PA

CENTRO DE TRANSFERENCIA EXPOSICIÓN
PLANTA DE OBRA CIVIL

ESC. 1:500

TABLA DE OBRA CIVIL

NOTA CLAVE	DESCRIPCION	M2
	BANQUETA DE CONCRETO ACABADO FLOTEADO SOBRE FIRME DE BANQUETA EXISTENTE DE 10-15 CM PARA A UNA ALTURA FINAL DE 25CM	2,089.00 M2



DEPENDENCIA NORMATIVA
NL MOVILIDAD Y PLANEACIÓN URBANA
GABINETE DE GENERACIÓN DE POLÍTICAS PÚBLICAS

PROYECTO
CENTRO DE TRANSFERENCIA EXPOSICIÓN
GUADALUPE, N.L.

NOMENCLATURA

SIMBOLOGÍA

RESPONSABLE DE PROYECTO

DEPENDENCIA NORMATIVA

CLAVE
CTEX-AL PLAN-01



NOMBRE DE PLANO
PLANTA DE OBRA CIVIL

NOTA:
ESTE PROGRAMA ES DE CARÁCTER PÚBLICO. NO ES PATROCINADO, NI PROMOVIDO POR PARTIDO POLÍTICO ALGUNO Y SUS RECURSOS PROVIENEN DE LOS IMPUESTOS QUE PAGAN TODOS LOS CONTRIBUYENTES. ESTÁ PROHIBIDO EL USO DE ESTE PROGRAMA CON FINES POLÍTICOS, ELECTORALES, DE LUCRO Y OTROS DISTINTOS A LOS ESTABLECIDOS.

