


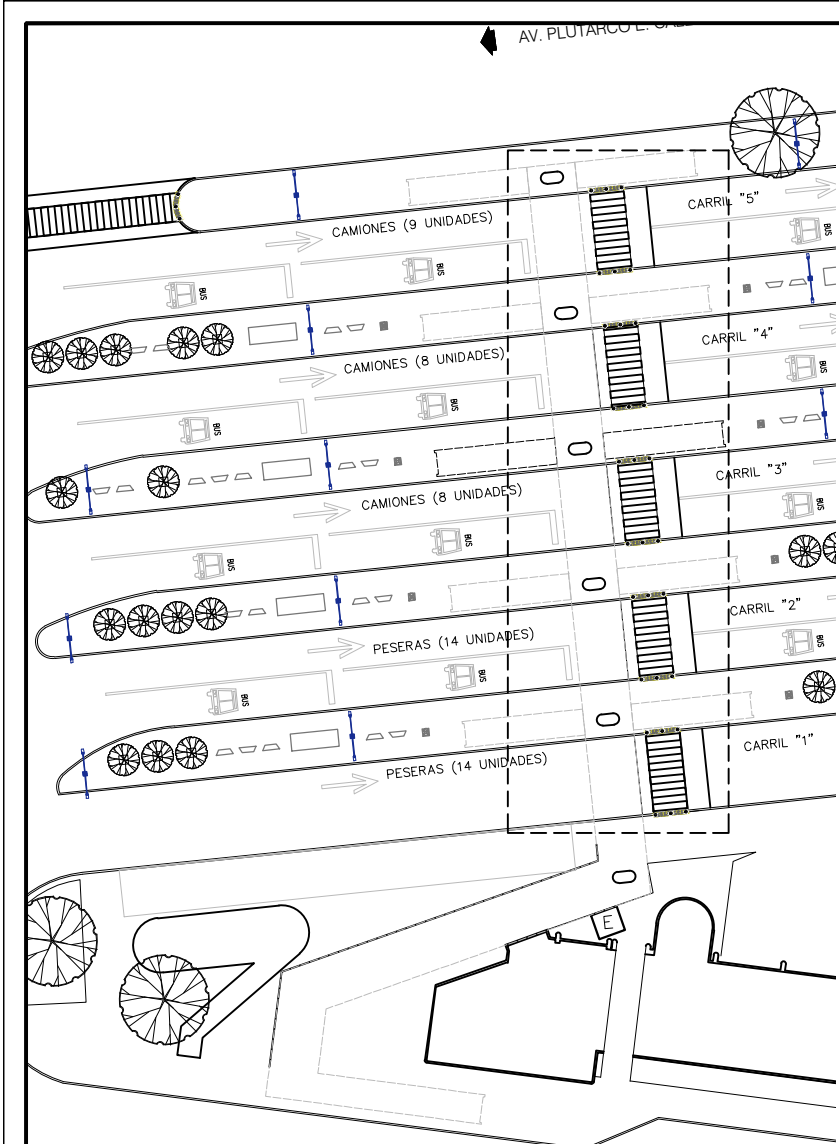


PA

CENTRO DE TRANSFERENCIA EXPOSICIÓN PLANTA DE ACCESIBILIDAD UNIVERSAL

Tapa de placa de 1/4 cortada y biselada con 4 anclas soldadas de varilla de $\frac{3}{8}$ para anclaje

Bolardo hecho en obra tubo cédula 40 de 120 cms de largo y 6" de diámetro






Dado para anclaje de concreto armado gris $F'c=200Kg/cm^2$ de 40x40 cms y 40 cms de altura armado con 6 varillas de $\frac{3}{8}$ " y estribos de alambtrón # 2 @ 10 cms

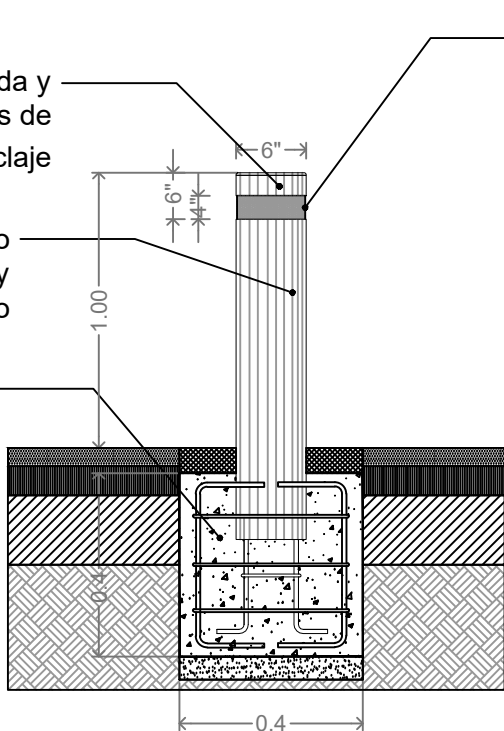

Muesca de 2" de ancho y 2 mm pintura en franja reflejante de 2" de ancho con pintura alquilálica color blanco y material reflejante (micro esferas)

DETALLE BOLARDO h=1.00 M

NOTA: Los bolardos con altura de 60 cm se ubicaran sobre los tramos rectos de guarnición en banqueta.

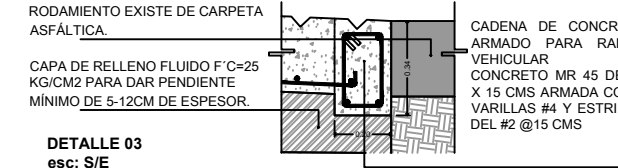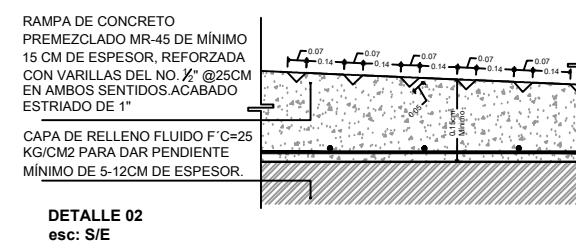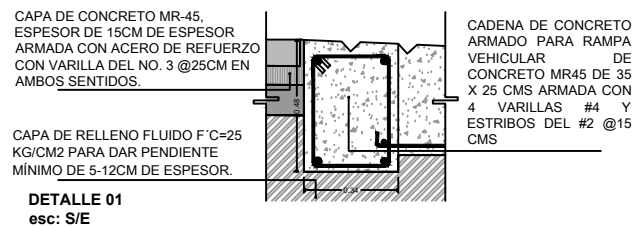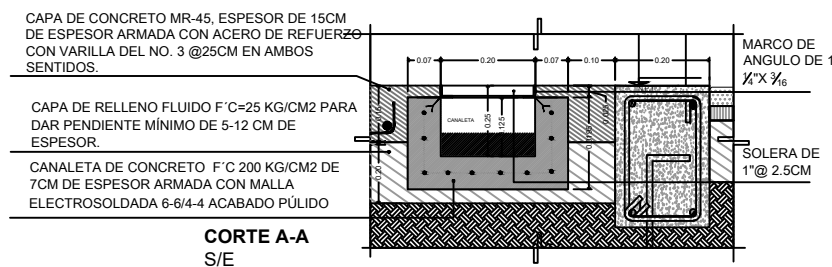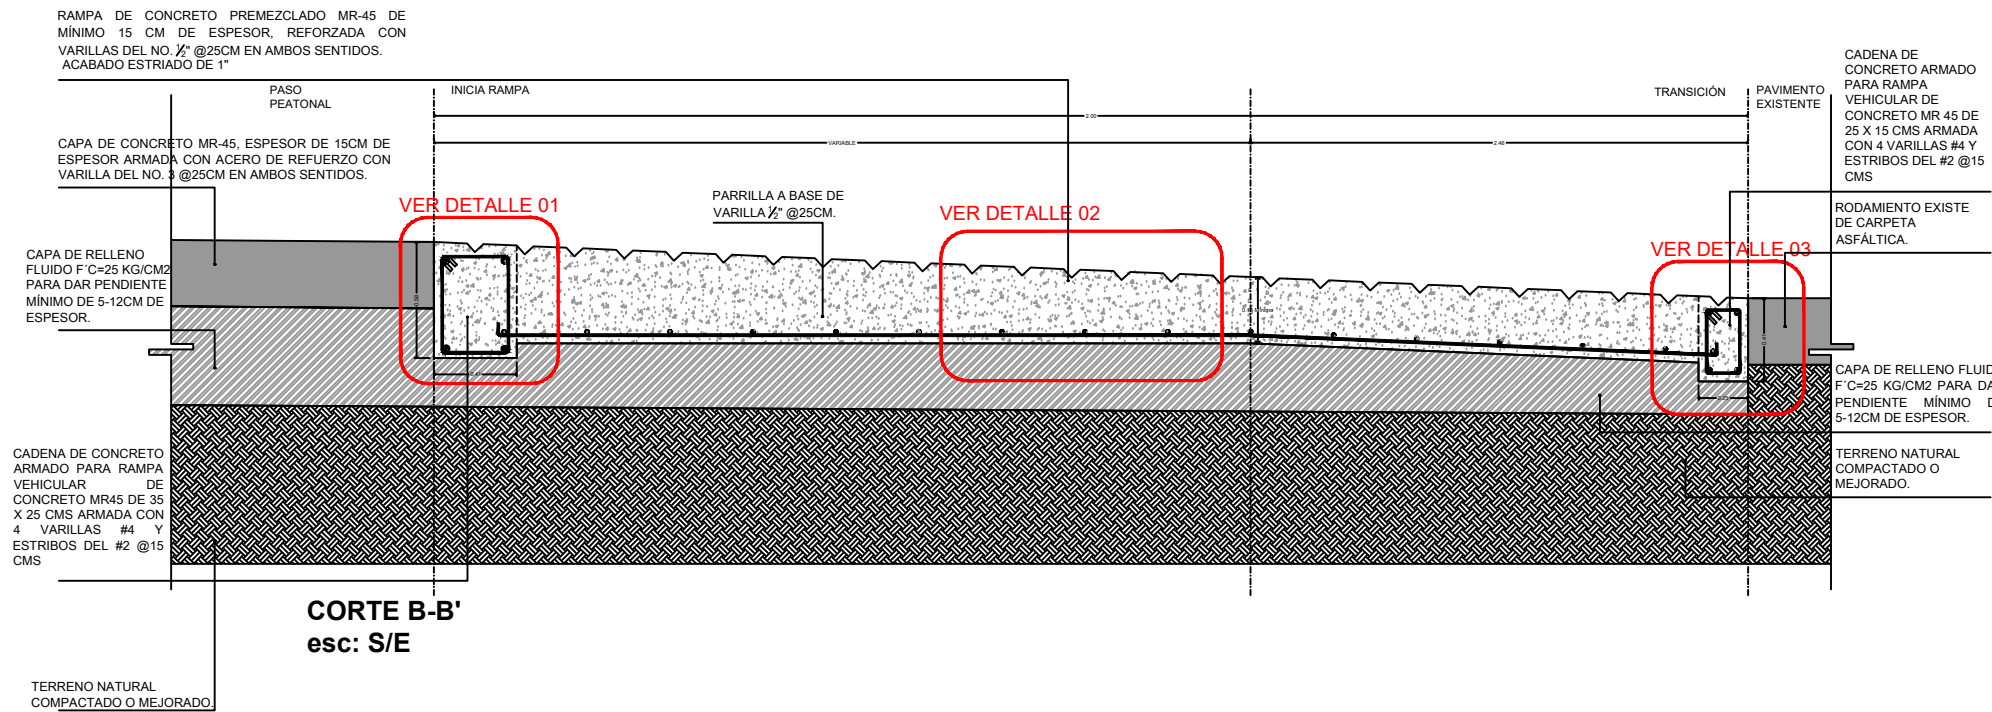

	FABRICACIÓN Y COLOCACIÓN DE PROTECCIÓN PEATONAL TIPO BOLARDO, HECHO EN OBRA A BASE DE TUBO CÉDULA 40 DE 120 CMS DE LARGO Y 6" DE DIÁMETRO. FABRICACIÓN DE TAPA A BASE DE PLACA DE 1/4 CORTADA Y BISELADA. APLICACIÓN DE PINTURA DE ESMALTE COLOR SEGUN MUESTRA AUTORIZADA PREVIA APLICACIÓN DE PRIMARIO ANTICORROSIVO. FRANJA REFLEJANTE DE 10 CMS DE ANCHO CON PINTURA ALQUILÁLICA COLOR BLANCO Y MATERIAL REFLEJANTE (MICROESFERAS) EN LA PARTE SUPERIOR DEL ELEMENTO INCLUYE: REFUERZO 4 VARILLAS DE $\frac{3}{8}$ " Y ESTRIBOS DE ALAMBRÓN #2 @10 CMS. AHOGADO EN EL PIEZA PARA ANCLAJE A DADO DE COMENTACION, CORTES, DESPERDICIOS, FLETES, MANIOBRAS Y ACARREOS, MATERIALES Y MANO DE OBRA. SEÑALIZACIÓN PREVENTIVA, INFORMATIVA Y RESTRICTIVA DEL ÁREA DE TRABAJO, EQUIPO Y HERRAMIENTA NECESARIOS PARA LA CORRECTA EJECUCIÓN DEL TRABAJO, ASÍ COMO LA LIMPIEZA PARCIAL Y TOTAL DEL ÁREA Y DEL MOBILIARIO AL FINAL DE ESTA ACTIVIDAD. P.U.O.T. Y TODO LO NECESARIO PARA SU CORRECTA EJECUCIÓN.	55
	GUÍA TÁCTIL ADVERTENCIA CONSTRUCCIÓN GUÍA TÁCTIL ELABORADO A BASE DE LOSETA TÁCTIL DE ADVERTENCIA O CAMBIO DE DIRECCIÓN PREFABRICADA DE CONCRETO MARCA BASALTEX, DIMENSIONES 30 X 30 X 5 CM, EN COLOR AMARILLO GFA, ASENTADO CON MORTERO ADHESIVO SOBRE FIRME DE CONCRETO. INCLUYE SUMINISTRO, COLOCACIÓN, ACOMODO, HERRAMIENTA Y MANO DE OBRA	140



EL GOBIERNO DEL
**NUEVO
NUEVO LEÓN**

DEPENDENCIA NORMATIVA



PROYECTO

**CENTRO DE TRANSFERENCIA
EXPOSICIÓN**

GUADALUPE, N.L.

NOMENCLATURA

SIMBOLOGÍA

REV FECHA COMENTARIOS

1 06-DIC-21 ANTEPROYECTO

RESPONSABLE DE PROYECTO

DEPENDENCIA NORMATIVA

CLAVE

**CTEX-AU
PLAN-01**

NORTE



NOMBRE DE PLANO

**PLANTA DE
ACCESIBILIDAD**

NOTA:
ESTE PROGRAMA ES DE CARÁCTER PÚBLICO, NO ES PATROCINADO, NI PROMOVIDO POR PARTIDO POLÍTICO ALGUNO Y SUS RECURSOS PROVIENEN DE LOS IMPUESTOS QUE PAGAN TODOS LOS CONTRIBUYENTES. ESTÁ PROHIBIDO EL USO DE ESTE PROGRAMA CON FINES POLÍTICOS, ELECTORALES, DE LUERO Y OTROS DISTINTOS A LOS ESTABLECIDOS.

