



DEPENDENCIA NORMATIVA



PROYECTO

**CENTRO DE TRANSFERENCIA
EXPOSICIÓN**

GUADALUPE, N.L.

NOMENCLATURA

SIMBOLOGÍA

RESPONSABLE DE PROYECTO

DEPENDENCIA NORMATIVA

CLAVE

CTEX
TECH-03


NOMBRE DE PLANO

ESTRUCTURA

ÁREA TECHADA

NOTA:

ESTE PROGRAMA ES DE CARÁCTER PÚBLICO, NO ES PATROCINADO, NI PROMOVIDO POR PARTIDO POLÍTICO ALGUNO Y SUS RECURSOS PROVIENEN DE LOS IMPUESTOS QUE PAGAN TODOS LOS CONTRIBUYENTES. ESTÁ PROHIBIDO EL USO DE ESTE PROGRAMA CON FINES POLÍTICOS, ELECTORALES, DE LUCRO Y OTROS DISTINTOS A LOS ESTABLECIDOS.

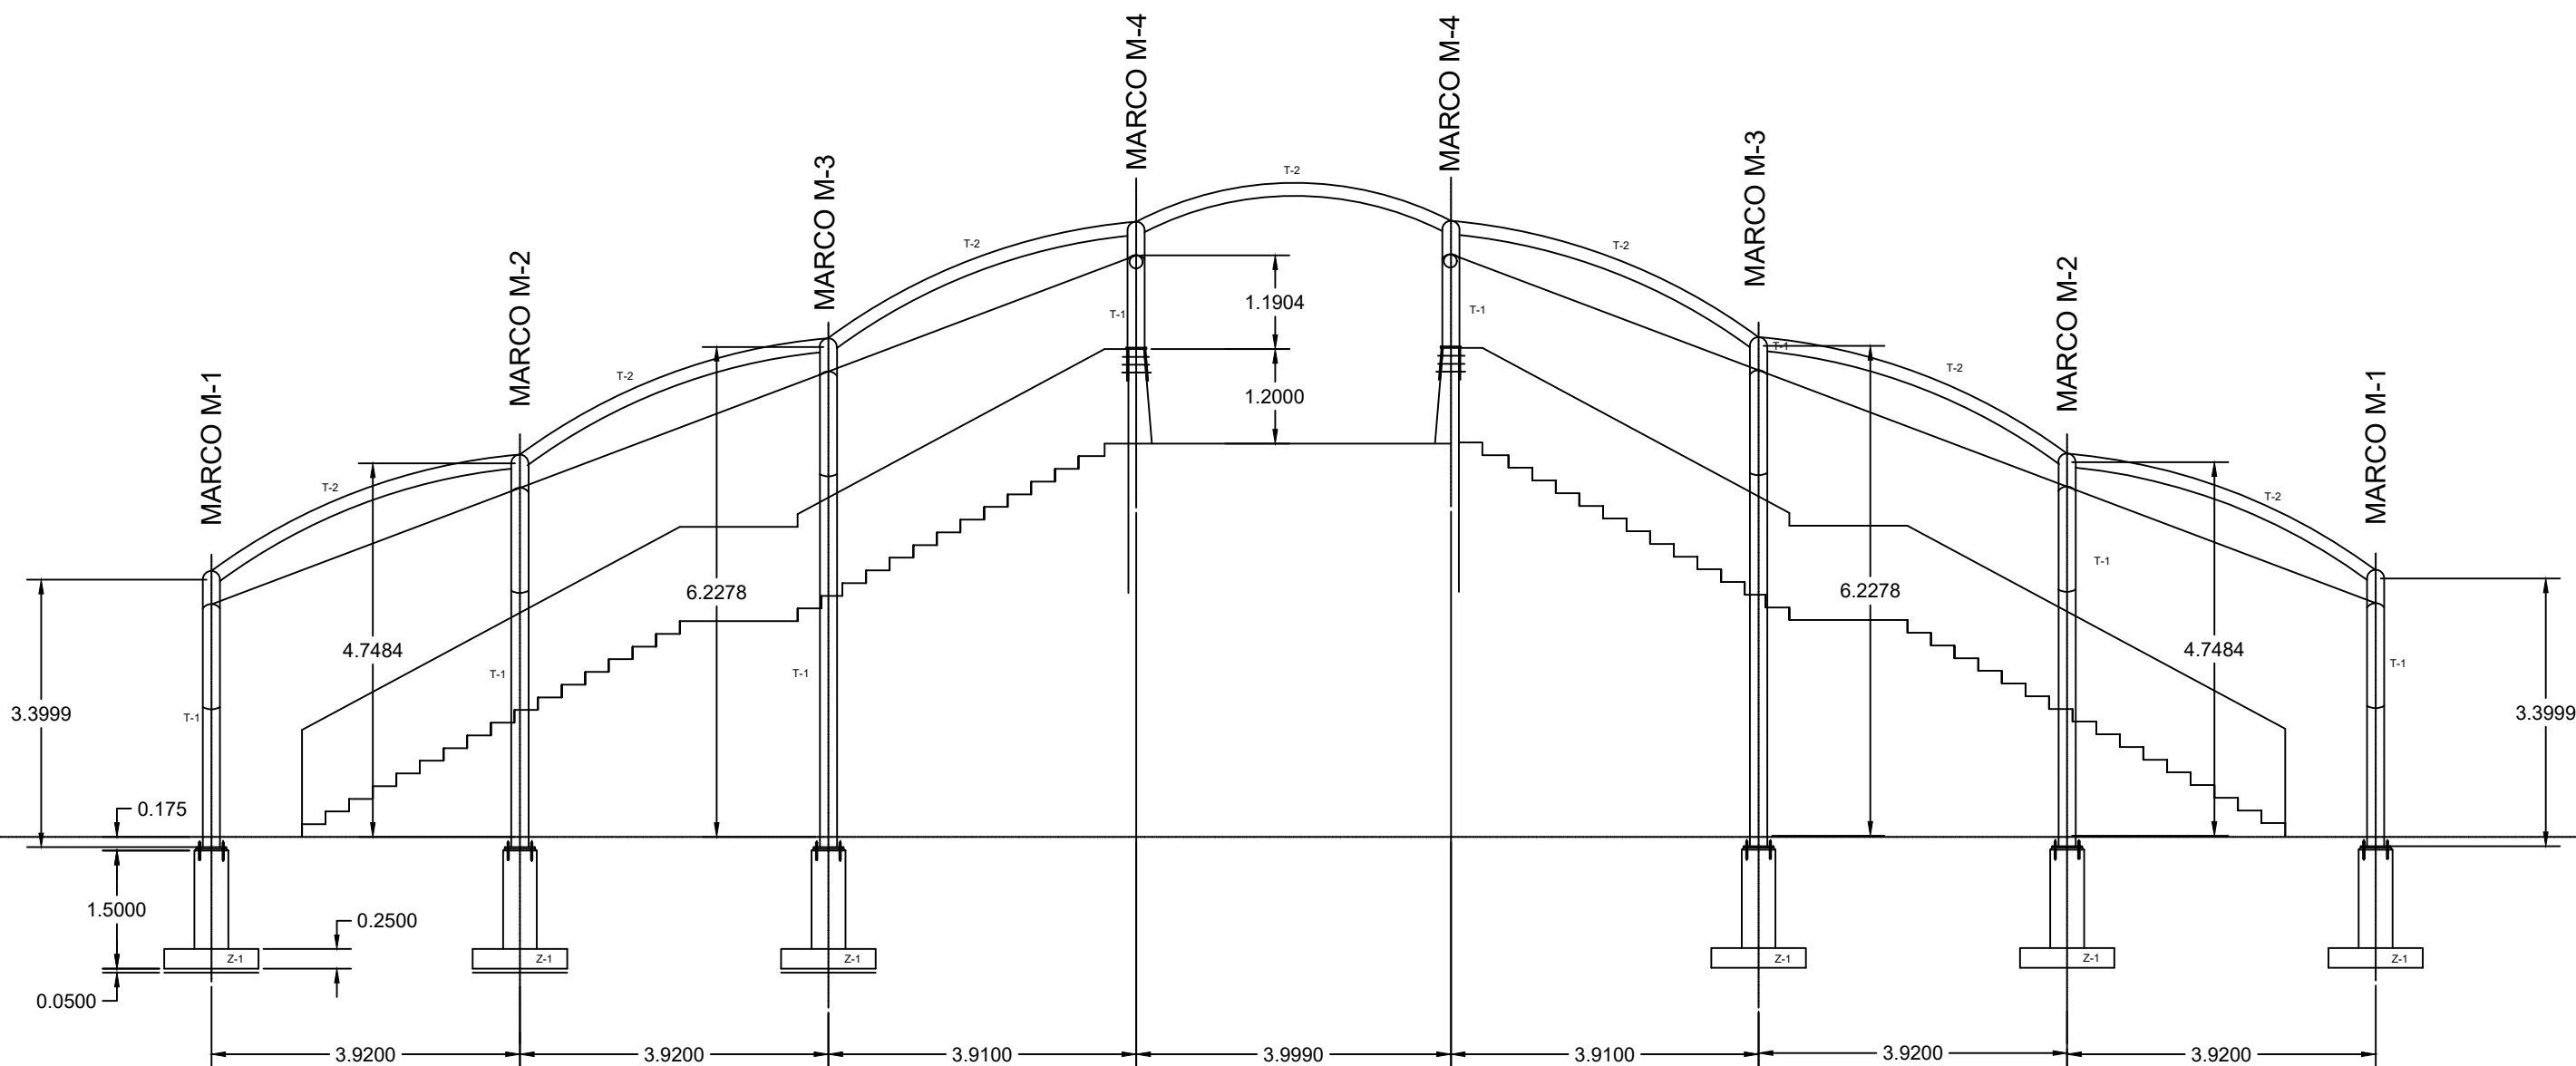

ELEVACION DE ESTRUCTURA