


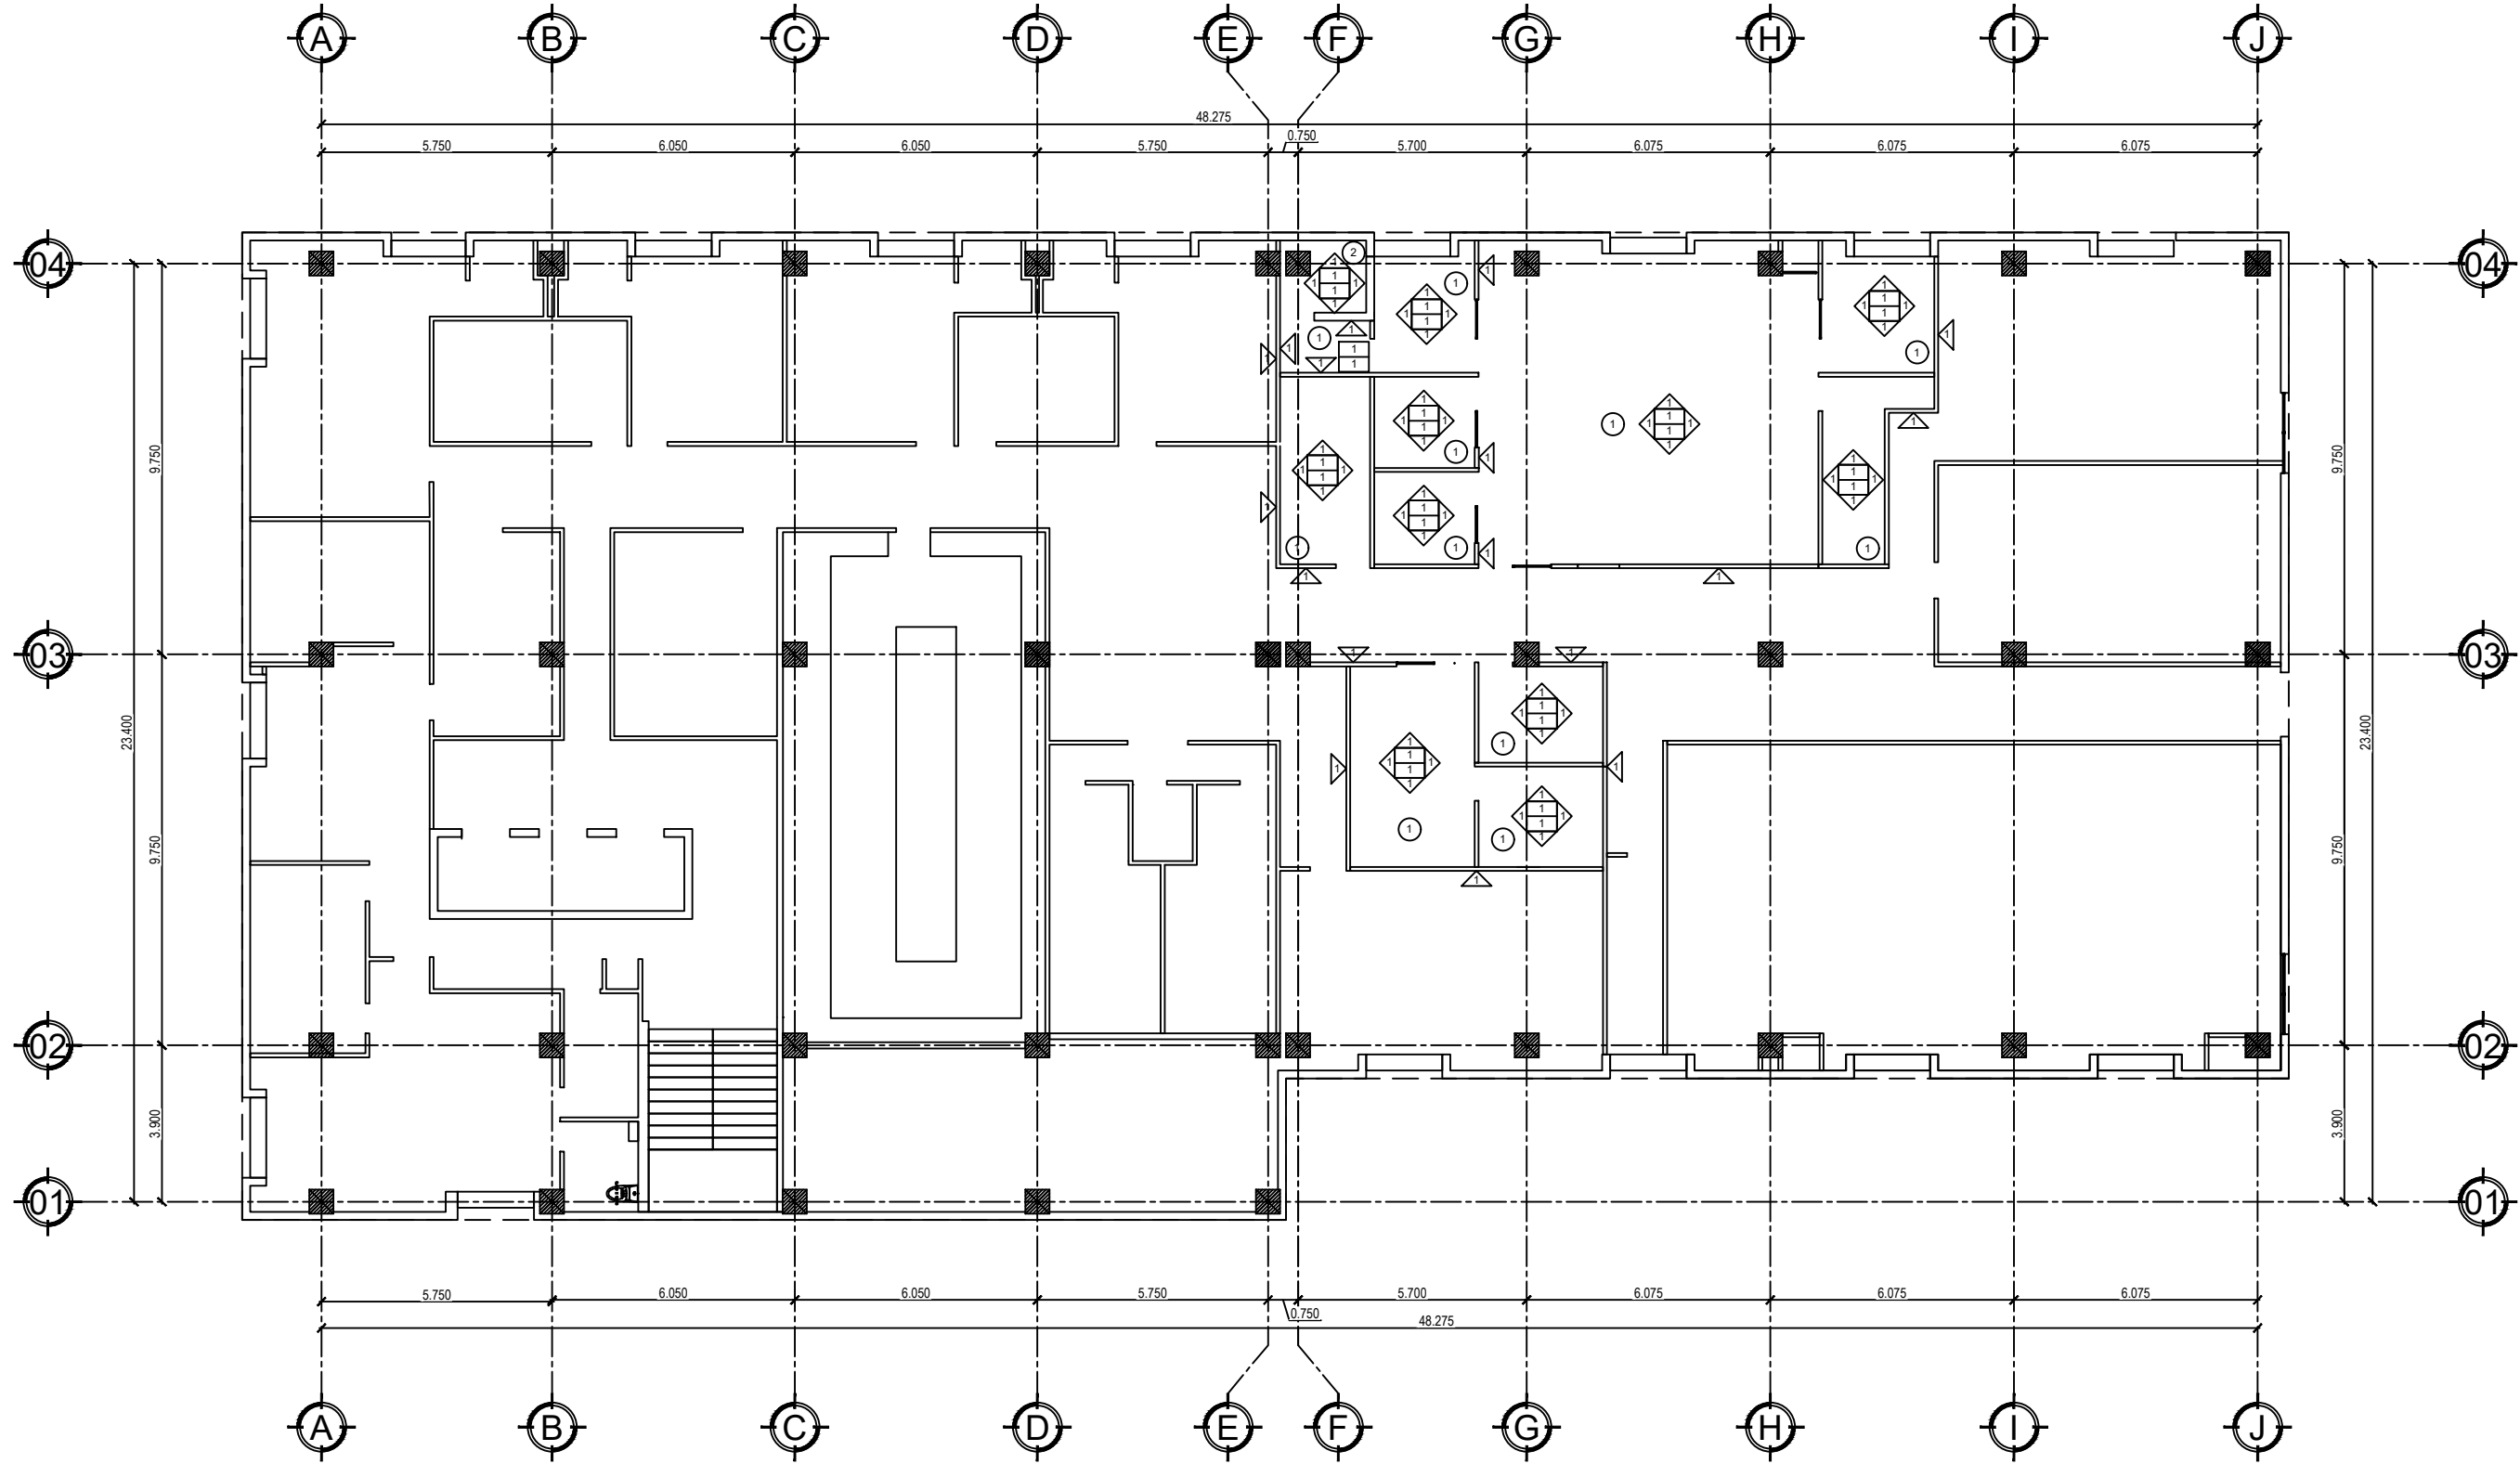

ESC 1:175

X MUROS	
#	DESCRIPCIÓN
1	PINTURA SOBRE APLANADO DE YESO, MARCA COMEX , MODELO: RED 316-01 GRIS CLARO

X CIELOS		
#	DESCRIPCIÓN	DIMENSIONES
1	PLAFÓN SOLIDO DE TABLAROCA MCA. PANEL REY	
2	WATER REY DE PANEL DE YESO REGULAR	

X ZOCLO		
#	DESCRIPCIÓN	DIMENSIONES
1	PISO PORCELANATO DE MARCA CESANTONI, ZADAR, MARMOL BRILLANTE	0.10 X 0.90M

X PISOS		
#	DESCRIPCIÓN	DIMENSIONES
1	PISO PORCELANATO DE MARCA CESANTONI, ZADAR, MARMOL BRILLANTE	0.45 X 0.90M



DEPENDENCIA NORMATIVA



PROYECTO

OFICINAS DE ÓRGANO INTERNO DE CONTROL

NOMENCLATURA

NPT	NIVEL DE PISO TERMINADO
NB	NIVEL DE BAQUETA
NSLE	NIVEL SUPERIOR DE LOSA DE ENTREPISO
NILE	NIVEL INFERIOR DE LOSA DE ENTREPISO
NSLA	NIVEL SUPERIOR DE LOSA DE AZOTEA
NILA	NIVEL INFERIOR DE LOSA DE AZOTEA
NJ	NIVEL DE JARDÍN
NC	NIVEL DE CALLE
NP	NIVEL DE PRETIL

SIMBOLOGÍA GENERAL

REV. FECHA. COMENTARIOS

1 20-OCT-21 ANTEPROYECTO

RESPONSABLE DE PROYECTO

DEPENDENCIA NORMATIVA

CLAVE

OIC
ACA02

NORTE



NOMBRE DE PLANO

NIVEL 4 ACABADOS

NOTA:

ESTE PROGRAMA ES DE CARÁCTER PÚBLICO, NO ES PATROCINADO, NI PROMOVIDO POR PARTIDO POLÍTICO ALGUNO Y SUS RECURSOS PROVIENEN DE LOS IMPUESTOS QUE PAGAN TODOS LOS CONTRIBUYENTES. ESTÁ PROHIBIDO EL USO DE ESTE PROGRAMA CON FINES POLÍTICOS, ELECTORALES, DE LUCRO Y OTROS DISTINTOS A LOS ESTABLECIDOS.

