


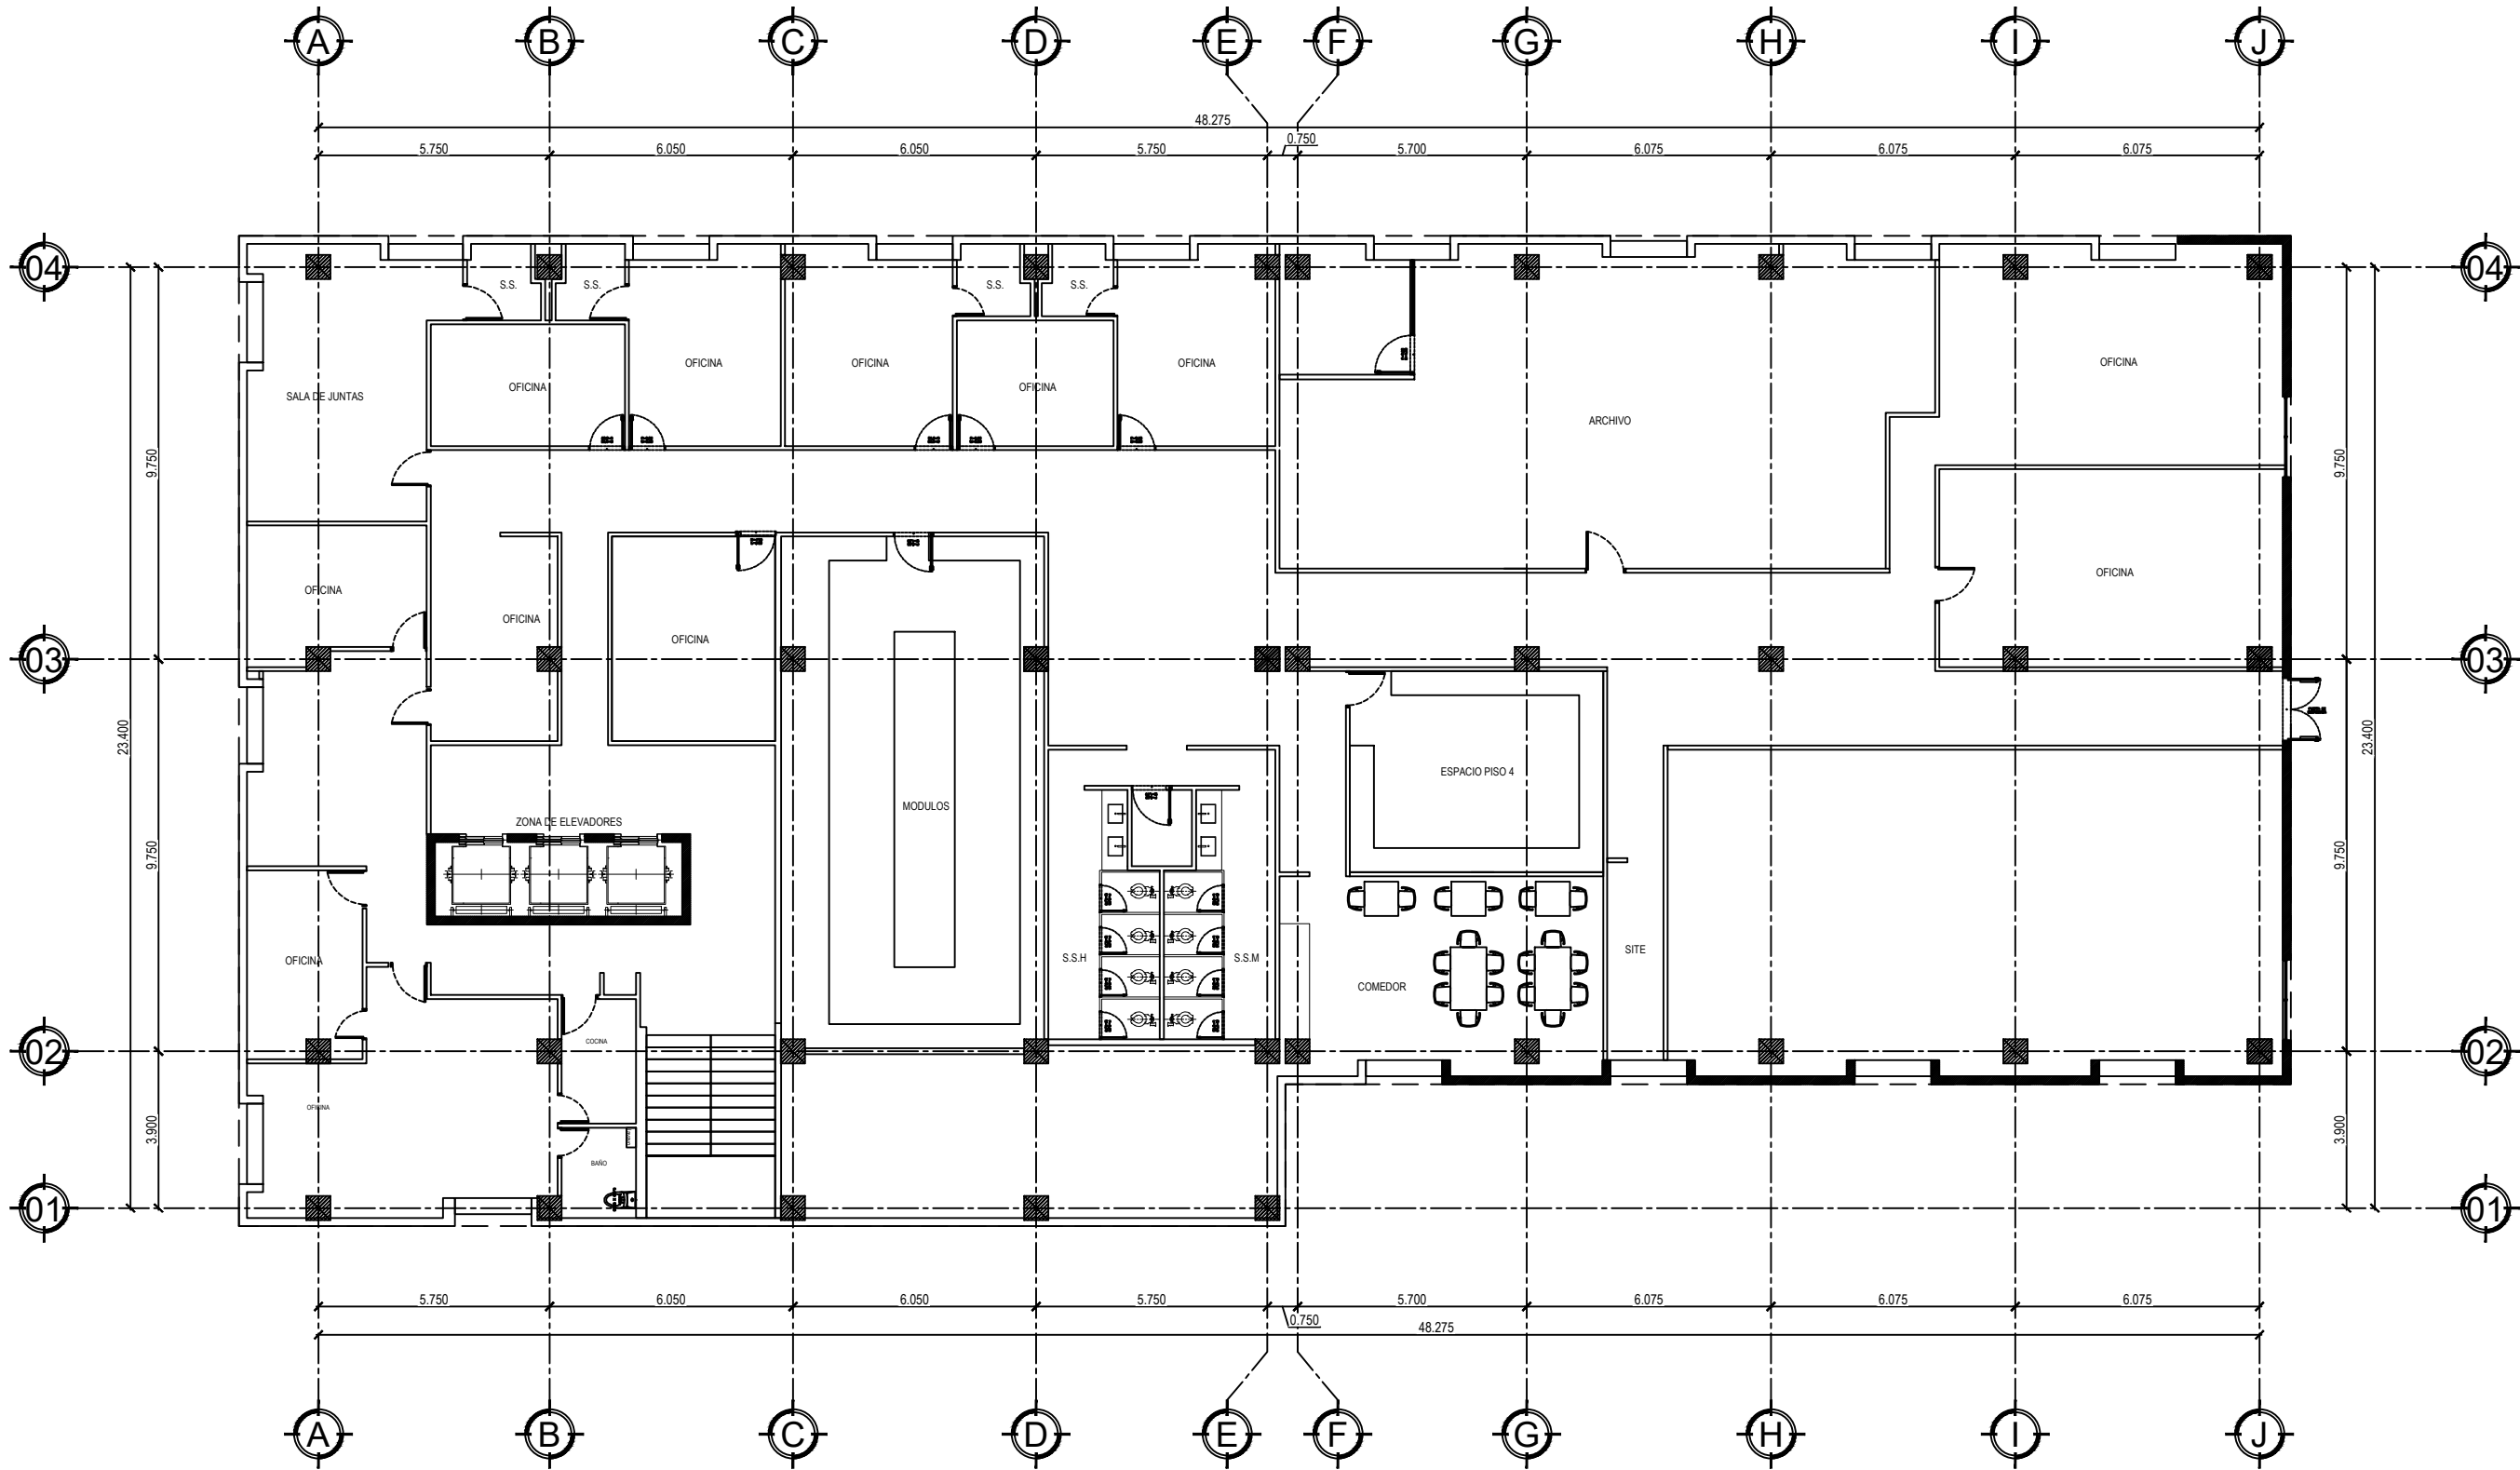

ESC 1:175

NIVEL 4
ALTURA LIBRE 3.0 M
COLUMNAS DE 60 X 60
AREA 1168.35



EL GOBIERNO DEL
NUEVO
NUEVO LEÓN

DEPENDENCIA NORMATIVA



PROYECTO

**OFICINAS DE
ÓRGANO INTERNO
DE CONTROL**

NOMENCLATURA

NPT NIVEL DE PISO TERMINADO
NB NIVEL DE BAQUETA
NSLE NIVEL SUPERIOR DE LOSA DE ENTREPISO
NILE NIVEL INFERIOR DE LOSA DE ENTREPISO
NSLA NIVEL SUPERIOR DE LOSA DE AZOTEA
NILA NIVEL INFERIOR DE LOSA DE AZOTEA
NJ NIVEL DE JARDÍN
NC NIVEL DE CALLE
NP NIVEL DE PRETIL

SIMBOLOGÍA GENERAL

REV. FECHA. COMENTARIOS

1 20-OCT-21 ANTEPROYECTO

RESPONSABLE DE PROYECTO

DEPENDENCIA NORMATIVA

CLAVE

OIC
ACT01

NORTE



NOMBRE DE PLANO

**NIVEL 4
ESTADO ACTUAL**

NOTA:

ESTE PROGRAMA ES DE CARÁCTER PÚBLICO, NO ES PATROCINADO, NI PROMOVIDO POR PARTIDO POLÍTICO ALGUNO Y SUS RECURSOS PROVIENEN DE LOS IMPUESTOS QUE PAGAN TODOS LOS CONTRIBUYENTES. ESTÁ PROHIBIDO EL USO DE ESTE PROGRAMA CON FINES POLÍTICOS, ELECTORALES, DE LUCRO Y OTROS DISTINTOS A LOS ESTABLECIDOS.

