



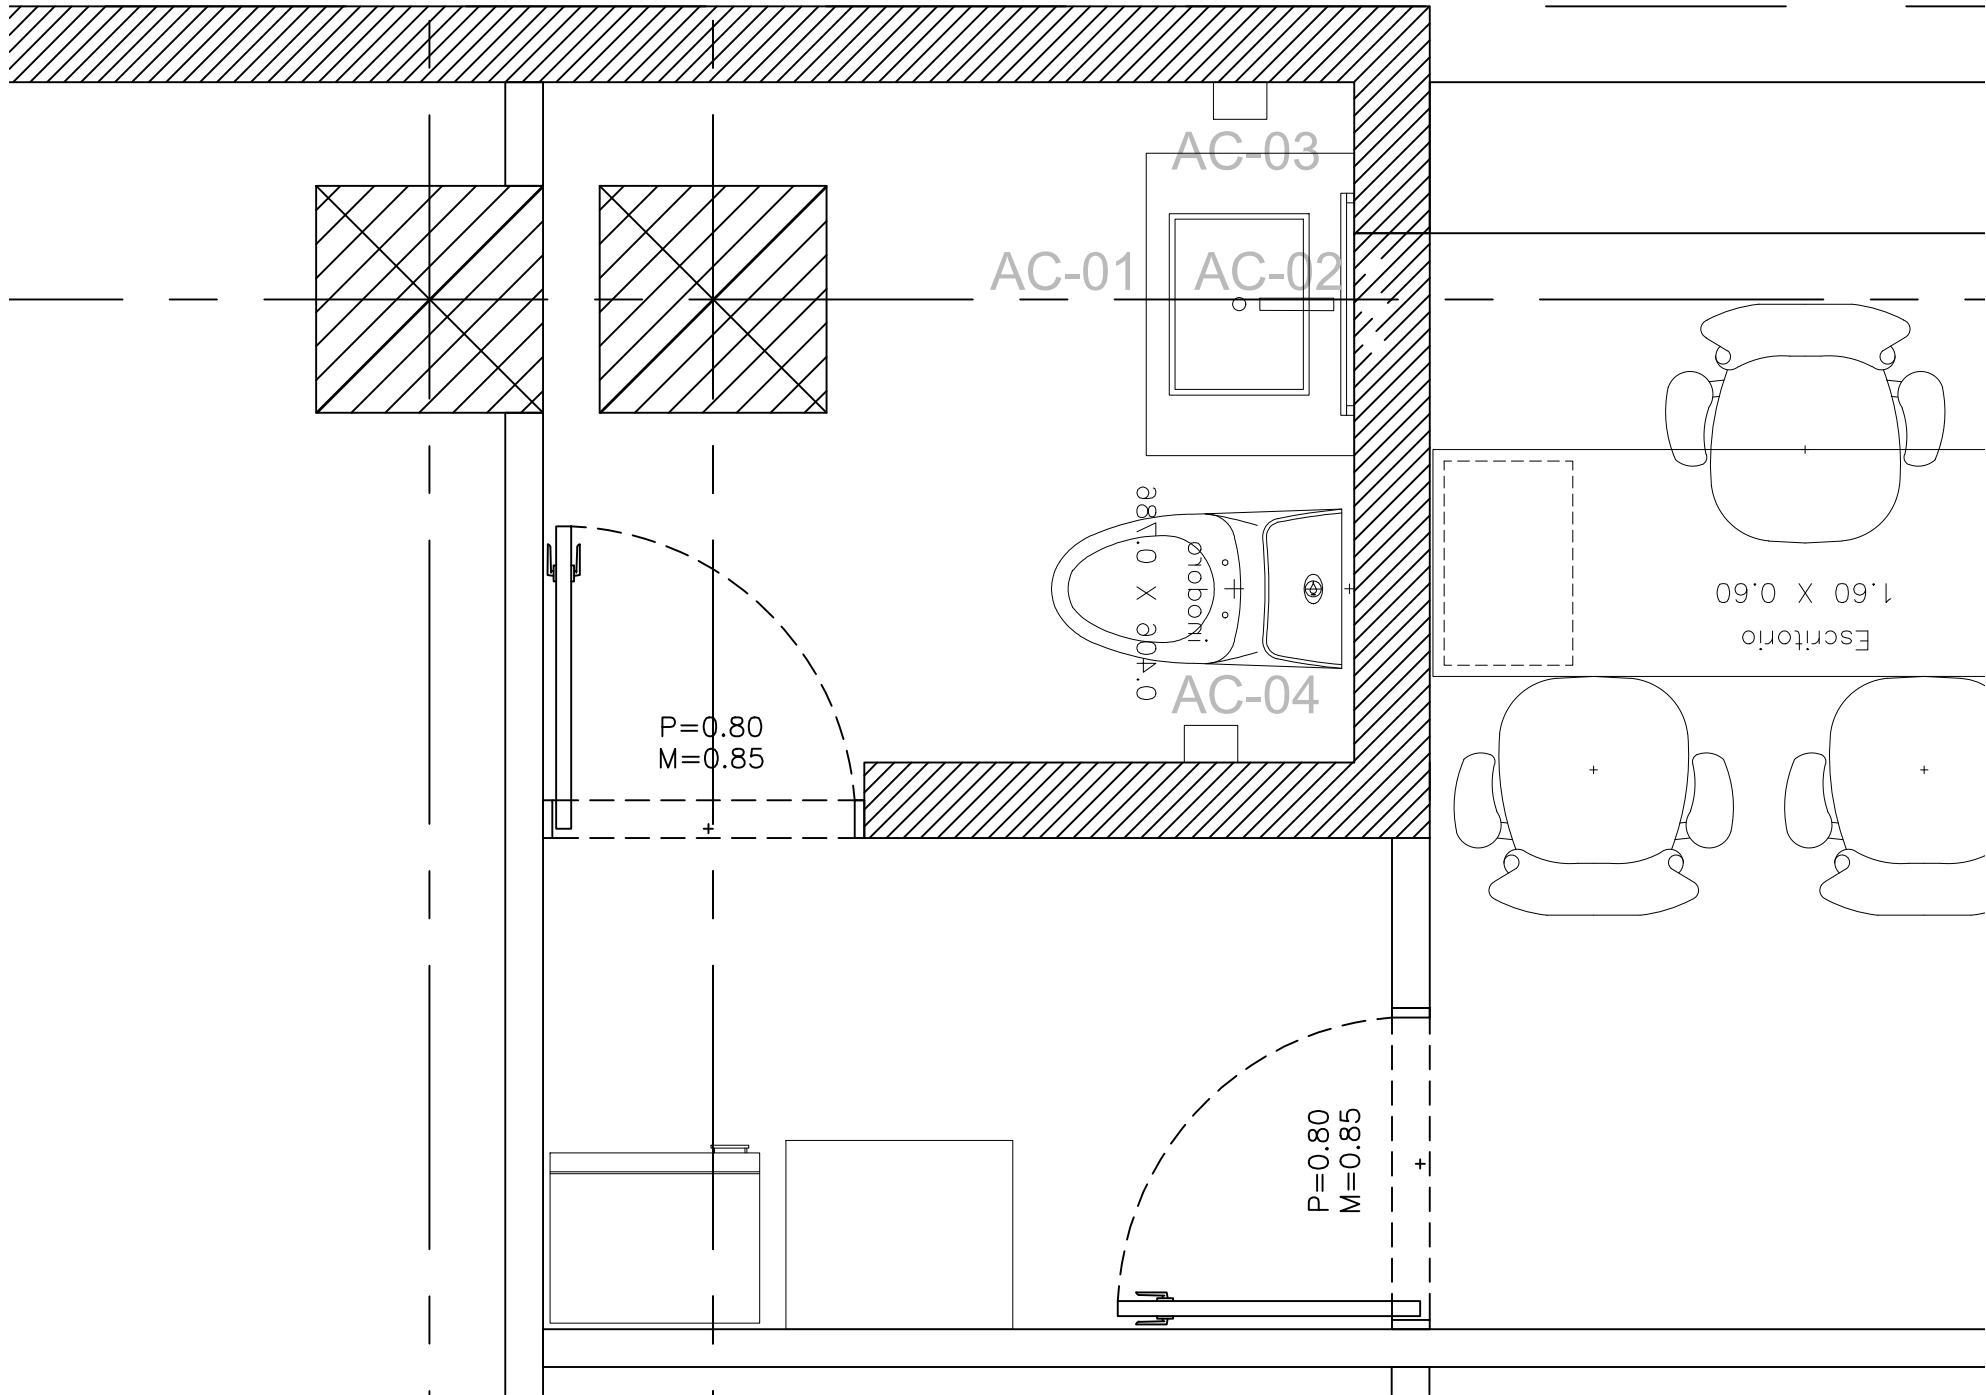

ESC 1:20

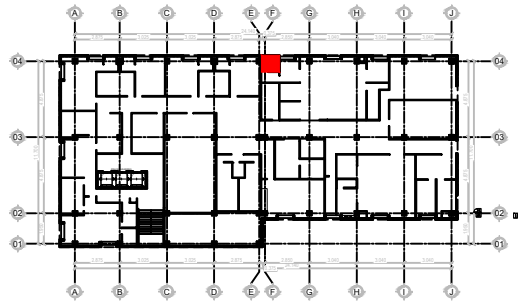

PLANTA DE REFERENCIA

| ACCESORIOS PARA BAÑOS |                                                                                                |      |
|-----------------------|------------------------------------------------------------------------------------------------|------|
| CLAVE                 | DESCRIPCIÓN                                                                                    | PZAS |
| AC-01                 | GABINETE DE MADERA PARA BAÑO DE 77.47CM X 47.63CM.                                             | 1    |
| AC-02                 | ESPEJO DE6MM DE ESPESOR BISELADO SOBRE BASTIDOR DE TRIPLAY DE 19MM DE ESPESOR DE 0.90 X 0.80M. | 1    |
| AC-03                 | TOALLERO SENCILLO MARCA MOEN, LINEA VOSS MODELO YB5186CH                                       | 1    |
| AC-04                 | PORTAROLLO CON PIVOTE MARCA MOEN, LINEA VOSS MODELO YB5108CH (CROMO)                           | 1    |



EL GOBIERNO DEL  
**NUEVO**  
NUEVO LEÓN

DEPENDENCIA NORMATIVA



PROYECTO

**OFICINAS DE  
ÓRGANO INTERNO  
DE CONTROL**

NOMENCLATURA

|      |                                     |
|------|-------------------------------------|
| NPT  | NIVEL DE PISO TERMINADO             |
| NB   | NIVEL DE BAQUETA                    |
| NSLE | NIVEL SUPERIOR DE LOSA DE ENTREPISO |
| NILE | NIVEL INFERIOR DE LOSA DE ENTREPISO |
| NSLA | NIVEL SUPERIOR DE LOSA DE AZOTEA    |
| NILA | NIVEL INFERIOR DE LOSA DE AZOTEA    |
| NJ   | NIVEL DE JARDÍN                     |
| NC   | NIVEL DE CALLE                      |
| NP   | NIVEL DE PRETIL                     |

SIMBOLOGÍA GENERAL

REV. FECHA. COMENTARIOS

1 20-OCT-21 ANTEPROYECTO

RESPONSABLE DE PROYECTO

DEPENDENCIA NORMATIVA

CLAVE

OIC  
BAN01

NORTE



NOMBRE DE PLANO

**NIVEL 4  
ACCESORIOS DE  
BAÑO**

NOTA:

ESTE PROGRAMA ES DE CARÁCTER PÚBLICO, NO ES PATROCINADO, NI PROMOVIDO POR PARTIDO POLÍTICO ALGUNO Y SUS RECURSOS PROVIENEN DE LOS IMPUESTOS QUE PAGAN TODOS LOS CONTRIBUYENTES. ESTÁ PROHIBIDO EL USO DE ESTE PROGRAMA CON FINES POLÍTICOS, ELECTORALES, DE LUCRO Y OTROS DISTINTOS A LOS ESTABLECIDOS.

