


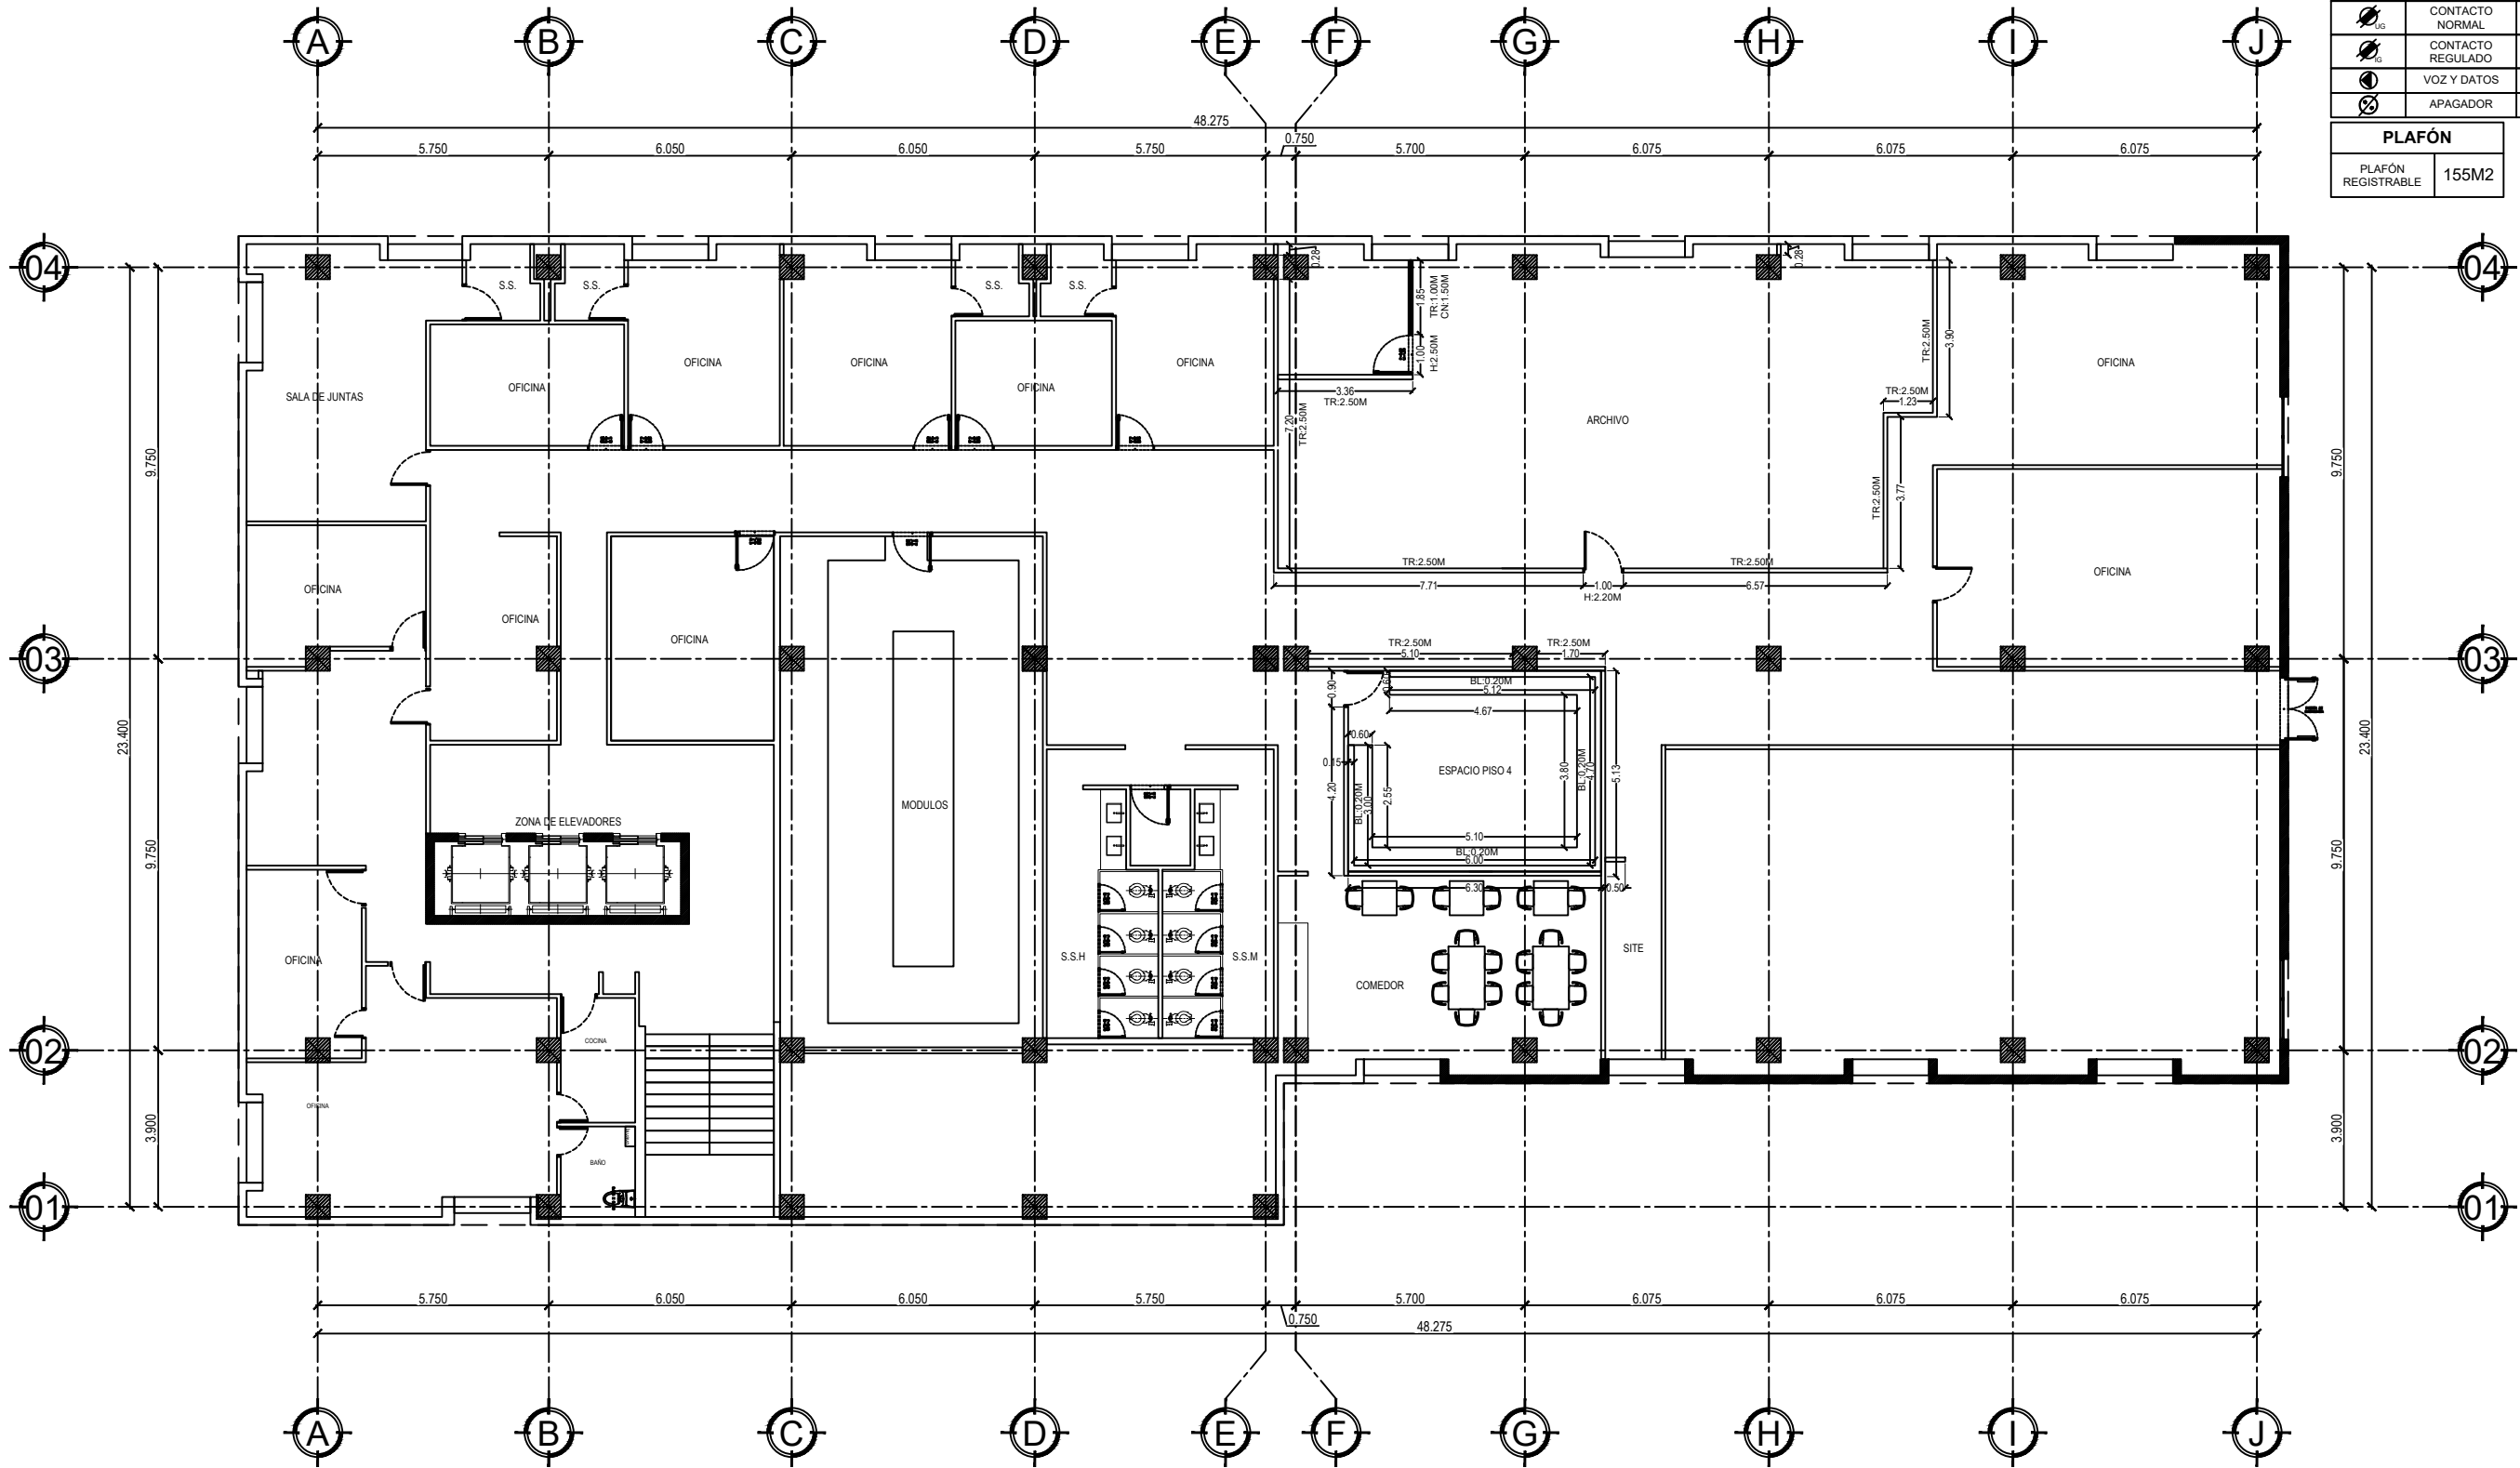

ESC 1:175

RETIROS		
RETIRO DE MUROS DE TABLAROCA Y BLOCK		
RETIRO DE CANCELERÍA		
RETIRO DE PISO DE VINIL		
RETIRO DE MOBILIARIO		
	LUMINARIA 61X61CM	30 PZA
	SALIDAS DE HVAC	20 PZA
	RETORNOS DE HVAC	15 PZA
	LUMINARIA 61X122CM	4 PZA
	CONTACTO NORMAL	19 PZA
	CONTACTO REGULADO	14 PZA
	VOZ Y DATOS	13 PZA
	APAGADOR	4 PZA
PLAFÓN		
PLAFÓN REGISTRABLE	155M2	



DEPENDENCIA NORMATIVA



PROYECTO

**OFICINAS DE
ÓRGANO INTERNO
DE CONTROL**

NOMENCLATURA	
NPT	NIVEL DE PISO TERMINADO
NB	NIVEL DE BAQUETA
NSLE	NIVEL SUPERIOR DE LOSA DE ENTREPISO
NILE	NIVEL INFERIOR DE LOSA DE ENTREPISO
NSLA	NIVEL SUPERIOR DE LOSA DE AZOTEA
NILA	NIVEL INFERIOR DE LOSA DE AZOTEA
NJ	NIVEL DE JARDÍN
NC	NIVEL DE CALLE
NP	NIVEL DE PRETIL

SIMBOLOGÍA GENERAL

REV.	FECHA	COMENTARIOS
1	20-OCT-21	ANTEPROYECTO

RESPONSABLE DE PROYECTO

DEPENDENCIA NORMATIVA

CLAVE

OIC
DEM02

NORTE



NOMBRE DE PLANO

**NIVEL 4
DEMOLICIONES**

NOTA:
ESTE PROGRAMA ES DE CARÁCTER PÚBLICO, NO ES PATROCINADO, NI PROMOVIDO POR PARTIDO POLÍTICO ALGUNO Y SUS RECURSOS PROVIENEN DE LOS IMPUESTOS QUE PAGAN TODOS LOS CONTRIBUYENTES. ESTÁ PROHIBIDO EL USO DE ESTE PROGRAMA CON FINES POLÍTICOS, ELECTORALES, DE LUCRO Y OTROS DISTINTOS A LOS ESTABLECIDOS.

