



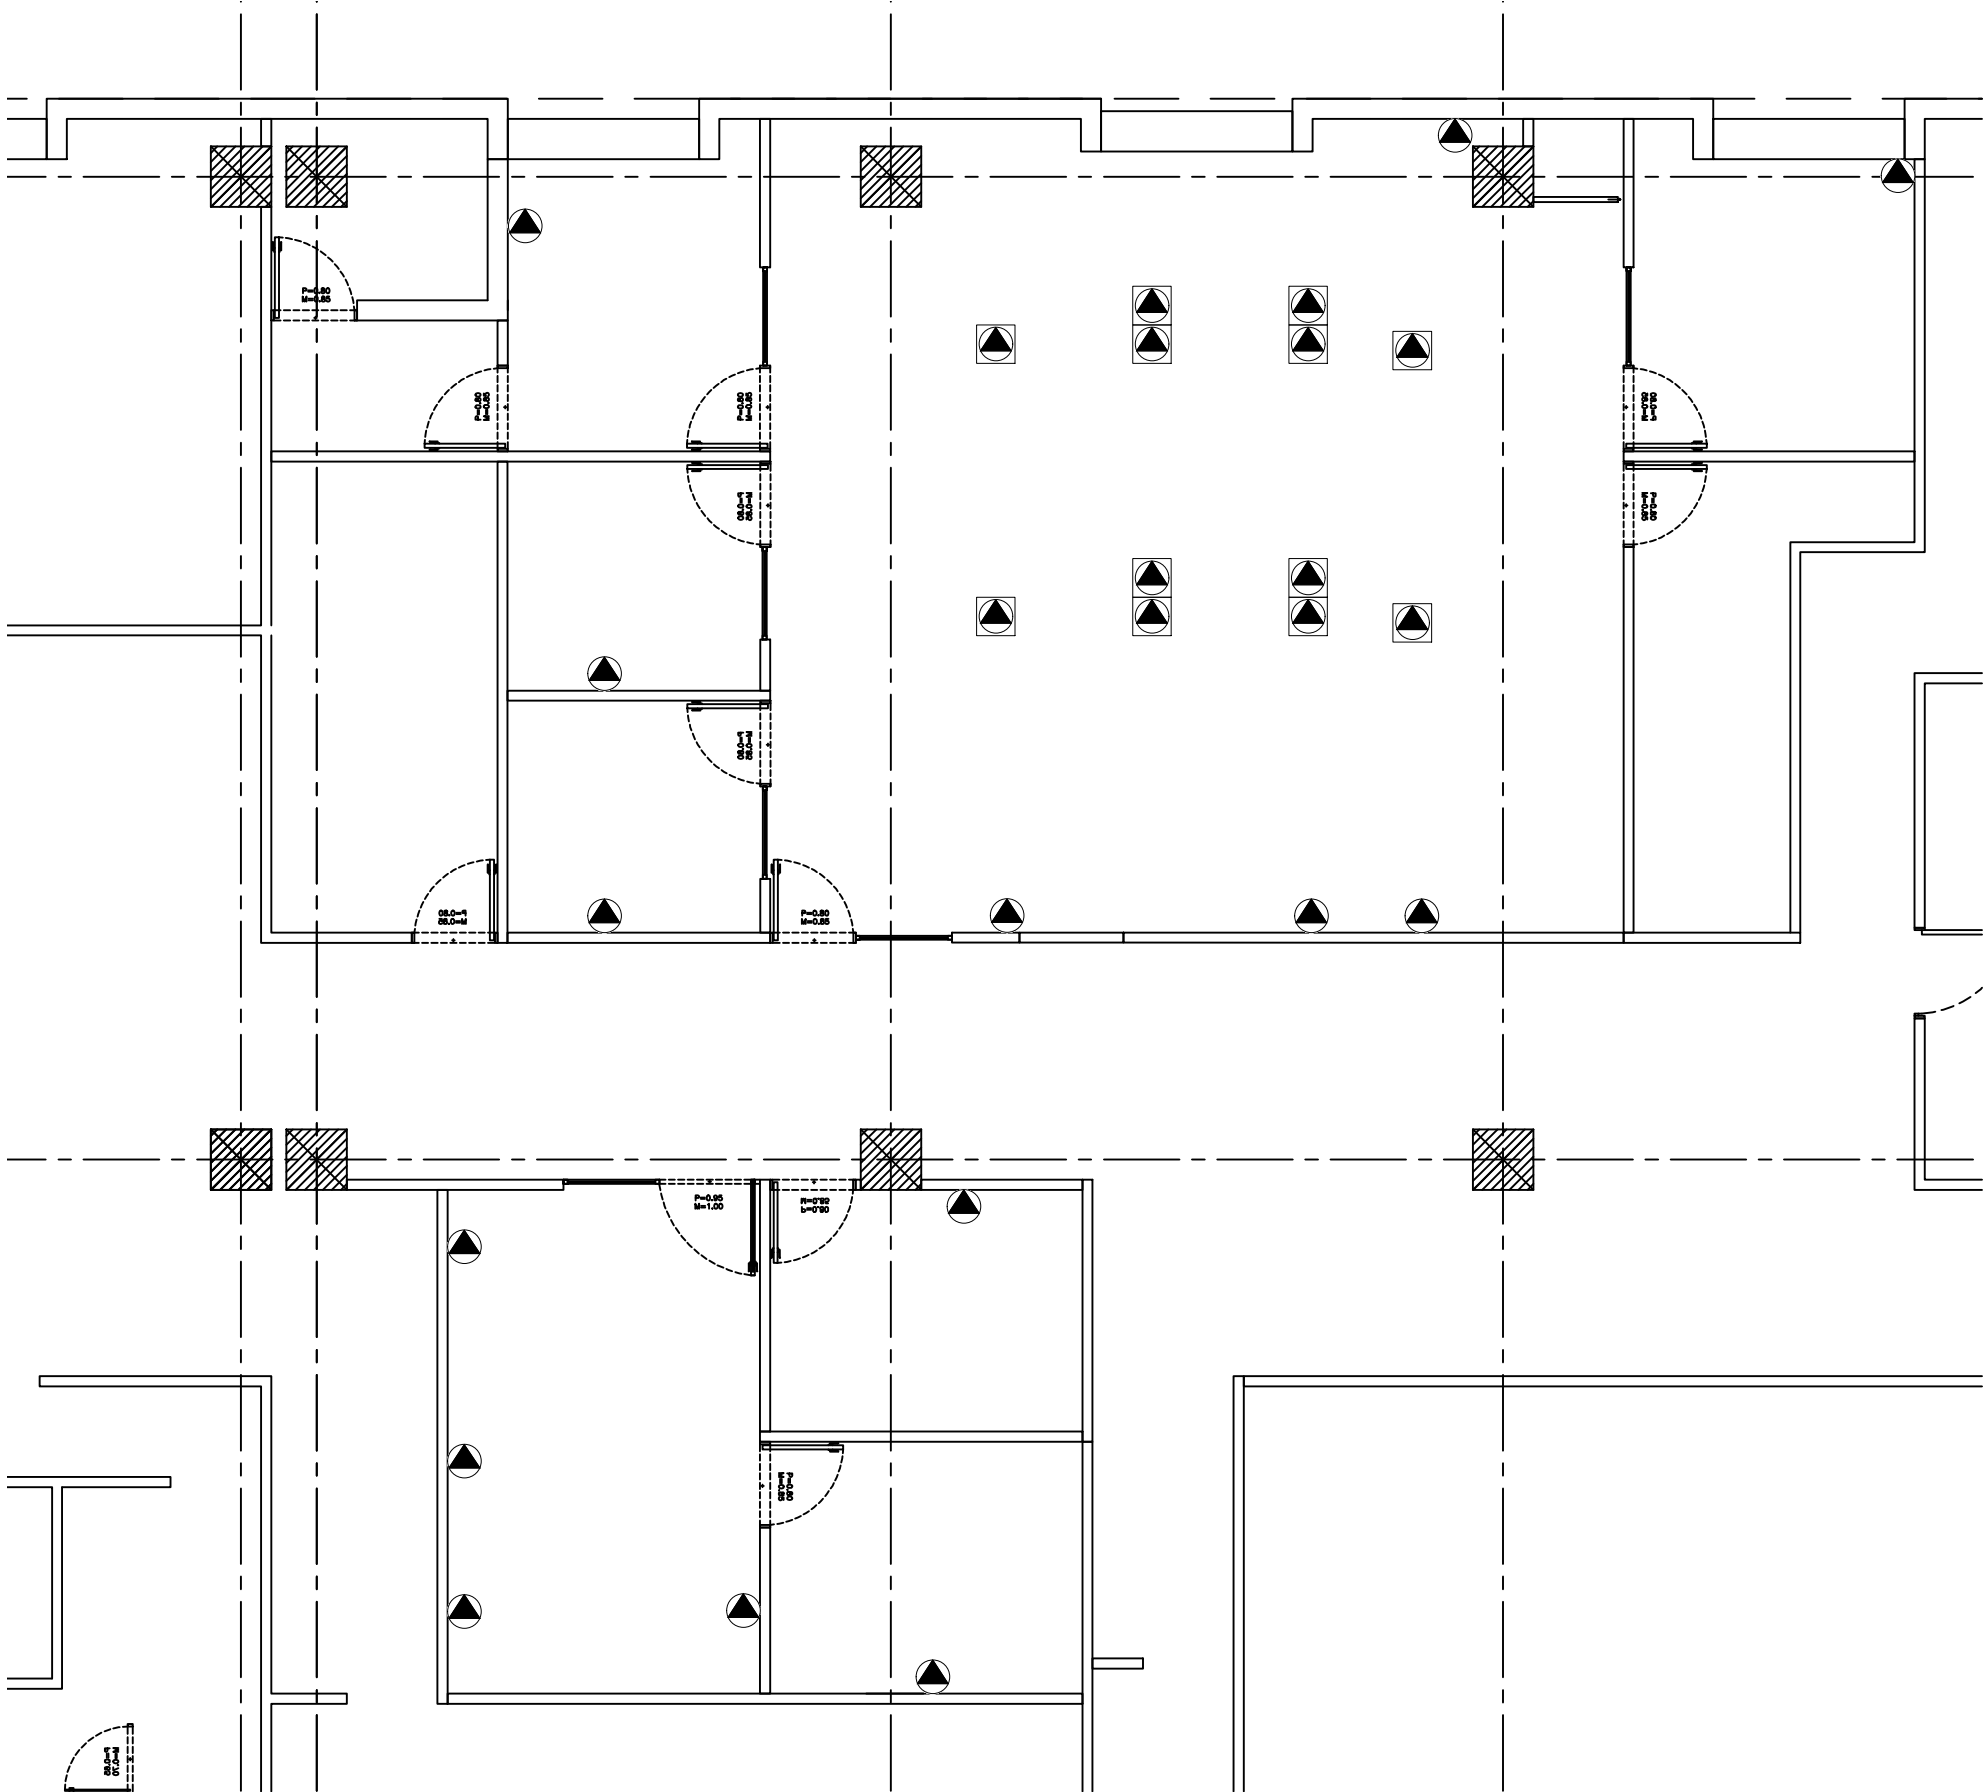

ESC 1:75

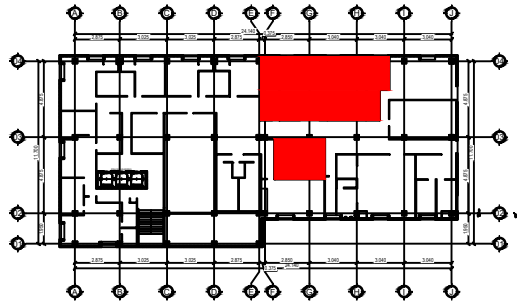

PLANTA DE REFERENCIA

SIMBOLOGÍA	
	SALIDA DE VOZ Y DATOS
	SALIDA DE VOZ Y DATOS EN PISO
CANTIDADES	
	14 UNIDADES
	12 UNIDADES



EL GOBIERNO DEL
NUEVO
NUEVO LEÓN

DEPENDENCIA NORMATIVA



CONTRALORÍA
del Estado de Nuevo León

PROYECTO

**OFICINAS DE
ÓRGANO INTERNO
DE CONTROL**

NOMENCLATURA

NPT

NB

NSLE

NILE

NSLA

NILA

NJ

NC

NP

NIVEL DE PISO TERMINADO

NIVEL DE BAQUETA

NIVEL SUPERIOR DE LOSA DE ENTREPISO

NIVEL INFERIOR DE LOSA DE ENTREPISO

NIVEL SUPERIOR DE LOSA DE AZOTEA

NIVEL INFERIOR DE LOSA DE AZOTEA

NIVEL DE JARDÍN

NIVEL DE CALLE

NIVEL DE PRETIL

SIMBOLOGÍA GENERAL

REV.	FECHA	COMENTARIOS
1	20-OCT-21	ANTEPROYECTO

RESPONSABLE DE PROYECTO

DEPENDENCIA NORMATIVA

CLAVE

**OIC
VYD01**

NORTE



NOMBRE DE PLANO

**NIVEL 4
VOZ Y DATOS**

NOTA:

ESTE PROGRAMA ES DE CARÁCTER PÚBLICO, NO ES PATROCINADO, NI PROMOVIDO POR PARTIDO POLÍTICO ALGUNO Y SUS RECURSOS PROVIENEN DE LOS IMPUESTOS QUE PAGAN TODOS LOS CONTRIBUYENTES. ESTÁ PROHIBIDO EL USO DE ESTE PROGRAMA CON FINES POLÍTICOS, ELECTORALES, DE LUCRO Y OTROS DISTINTOS A LOS ESTABLECIDOS.



**MOVILIDAD Y
PLANEACIÓN URBANA**
SECRETARÍA DE GOBERNACIÓN
DE INICIATIVA SOSTENIBLE