




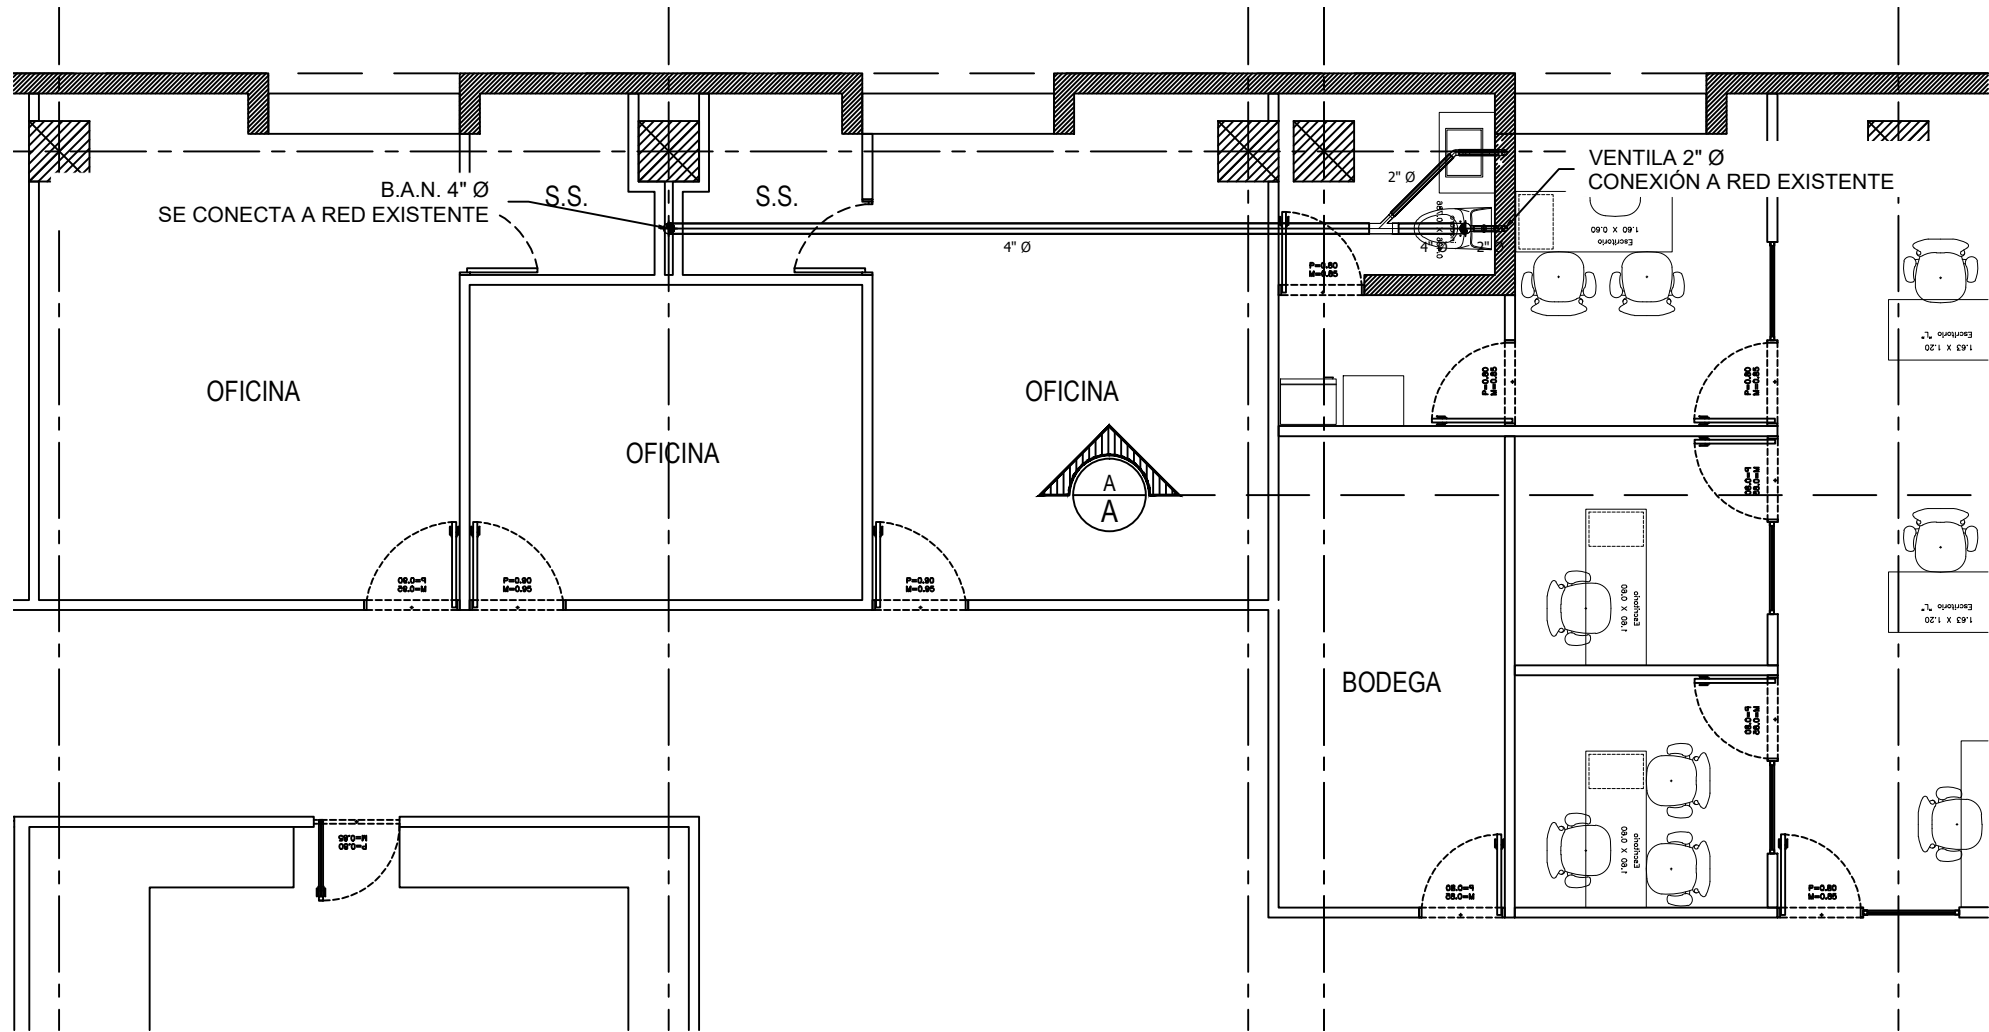

PLANTA GENERAL
ESC 1:75

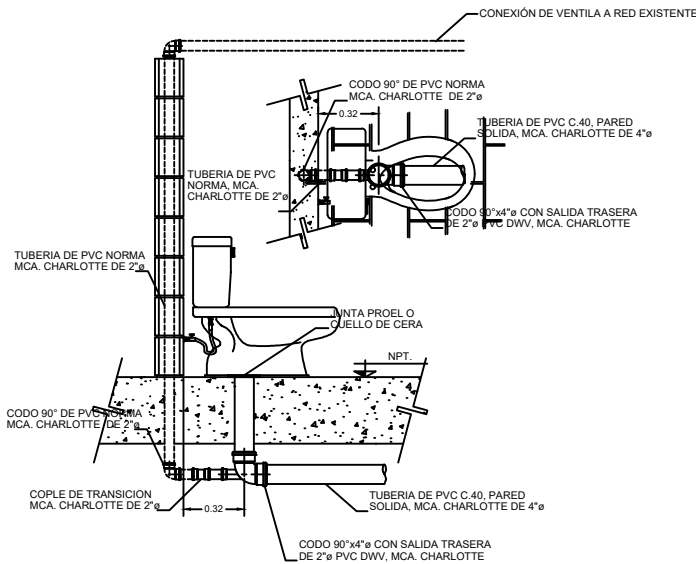


WC TANQUE

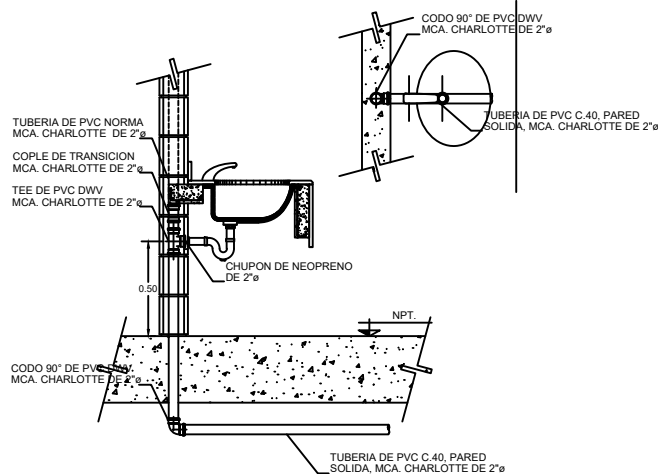

LAVABO

DETALLES TÍPICOS SIN ESCALA

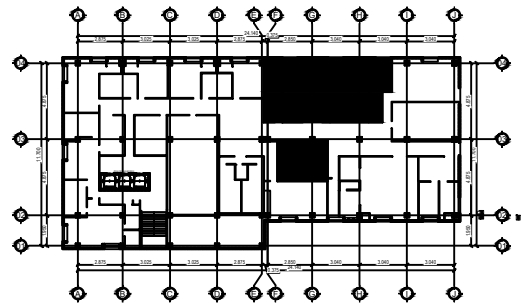

PLANTA DE REFERENCIA

SIMBOLOGÍA	
	TUBERÍA "PVC SANITARIO" DIÁMETRO VARIABLE
	CODO 45° "PVC SANITARIO" DIÁMETRO VARIABLE
	CODO 90° "PVC SANITARIO" DIÁMETRO VARIABLE
	"TEE" PVC SANITARIO DIÁMETRO VARIABLE
	"YEE" PVC SANITARIO DIÁMETRO VARIABLE
	"YEE REDUCIDA" PVC SANITARIO DIÁMETRO VAR.
	CODO 90° PVC SANITARIO CON VENTILA Ø 2"Ø
	AMPLIACIÓN EXCÉNTRICA PVC SANITARIO
	TAPÓN REGISTO Ø 4" Ø BRONCE MCA. TUMATSA
	COLADERA DE PISO MOD. 24-CHL MCA. HELVEX
	REGISTRO SANITARIO 60 X 80 CMS

NOTAS:

- ACOTACIONES EN METROS.
- DIÁMETROS EN PULGADAS.
- LA TUBERÍA SERÁ "PVC SANITARIO DE NORMA" MARCA CRESCO O EQUIVALENTE, Y ÉSTE DEBERÁ SER DE PRIMERA CALIDAD.
- TODAS LAS TRAYECTORIAS REFLEJADAS EN LOS PLANOS SON ESQUEMÁTICAS. SI SE REQUIERE ALGÚN CAMBIO SE EFECTUARÁ EN CAMPO, PREVIA AUTORIZACIÓN DE SUPERVISIÓN DE OBRA.
- LAS CONEXIONES SERÁN DE ACUERDO A LAS ESPECIFICACIONES DE LAS TUBERÍAS.
- LA ESPECIFICACIÓN DE MATERIALES PODRÁ SER SUSTITUIDA POR OTRA EQUIVALENTE EN CARACTERÍSTICAS Y CALIDAD.
- LA PENDIENTE MÍNIMA PARA LA INSTALACIÓN DE TODA LA TUBERÍA SANITARIA SERÁ DEL 1%.
- VER PLANO DE DETALLES DE CONEXIÓN PARA LA INSTALACIÓN SANITARIA DE LOS MUEBLES SANITARIOS.
- SE DEBERÁN VERIFICAR LOS NIVELES DE ARRASTRE EN CAMPO.



EL GOBIERNO DEL
NUEVO
NUEVO LEÓN

DEPENDENCIA NORMATIVA



PROYECTO

OFICINAS DE ÓRGANO INTERNO DE CONTROL

NOMENCLATURA

NPT	NIVEL DE PISO TERMINADO
NB	NIVEL DE BANQUETA
NSLE	NIVEL SUPERIOR DE LOSA DE ENTREPISO
NILE	NIVEL INFERIOR DE LOSA DE ENTREPISO
NSLA	NIVEL SUPERIOR DE LOSA DE AZOTEA
NILA	NIVEL INFERIOR DE LOSA DE AZOTEA
NJ	NIVEL DE JARDÍN
NC	NIVEL DE CALLE
NP	NIVEL DE PRETIL
BAN	BAJANTE DE AGUAS NEGRAS

SIMBOLOGÍA GENERAL

REV. FECHA. COMENTARIOS

1 01-DIC-21 ANTEPROYECTO

RESPONSABLE DE PROYECTO

DEPENDENCIA NORMATIVA

CLAVE

OIC
SAQ01

NORTE



NOMBRE DE PLANO

NIVEL 4 SANITARIO

NOTA:

ESTE PROGRAMA ES DE CARÁCTER PÚBLICO, NO ES PATROCINADO, NI PROMOVIDO POR PARTIDO POLÍTICO ALGUNO Y SUS RECURSOS PROVIENEN DE LOS IMPUESTOS QUE PAGAN TODOS LOS CONTRIBUYENTES. ESTÁ PROHIBIDO EL USO DE ESTE PROGRAMA CON FINES POLÍTICOS, ELECTORALES, DE LUCRO Y OTROS DISTINTOS A LOS ESTABLECIDOS.

