



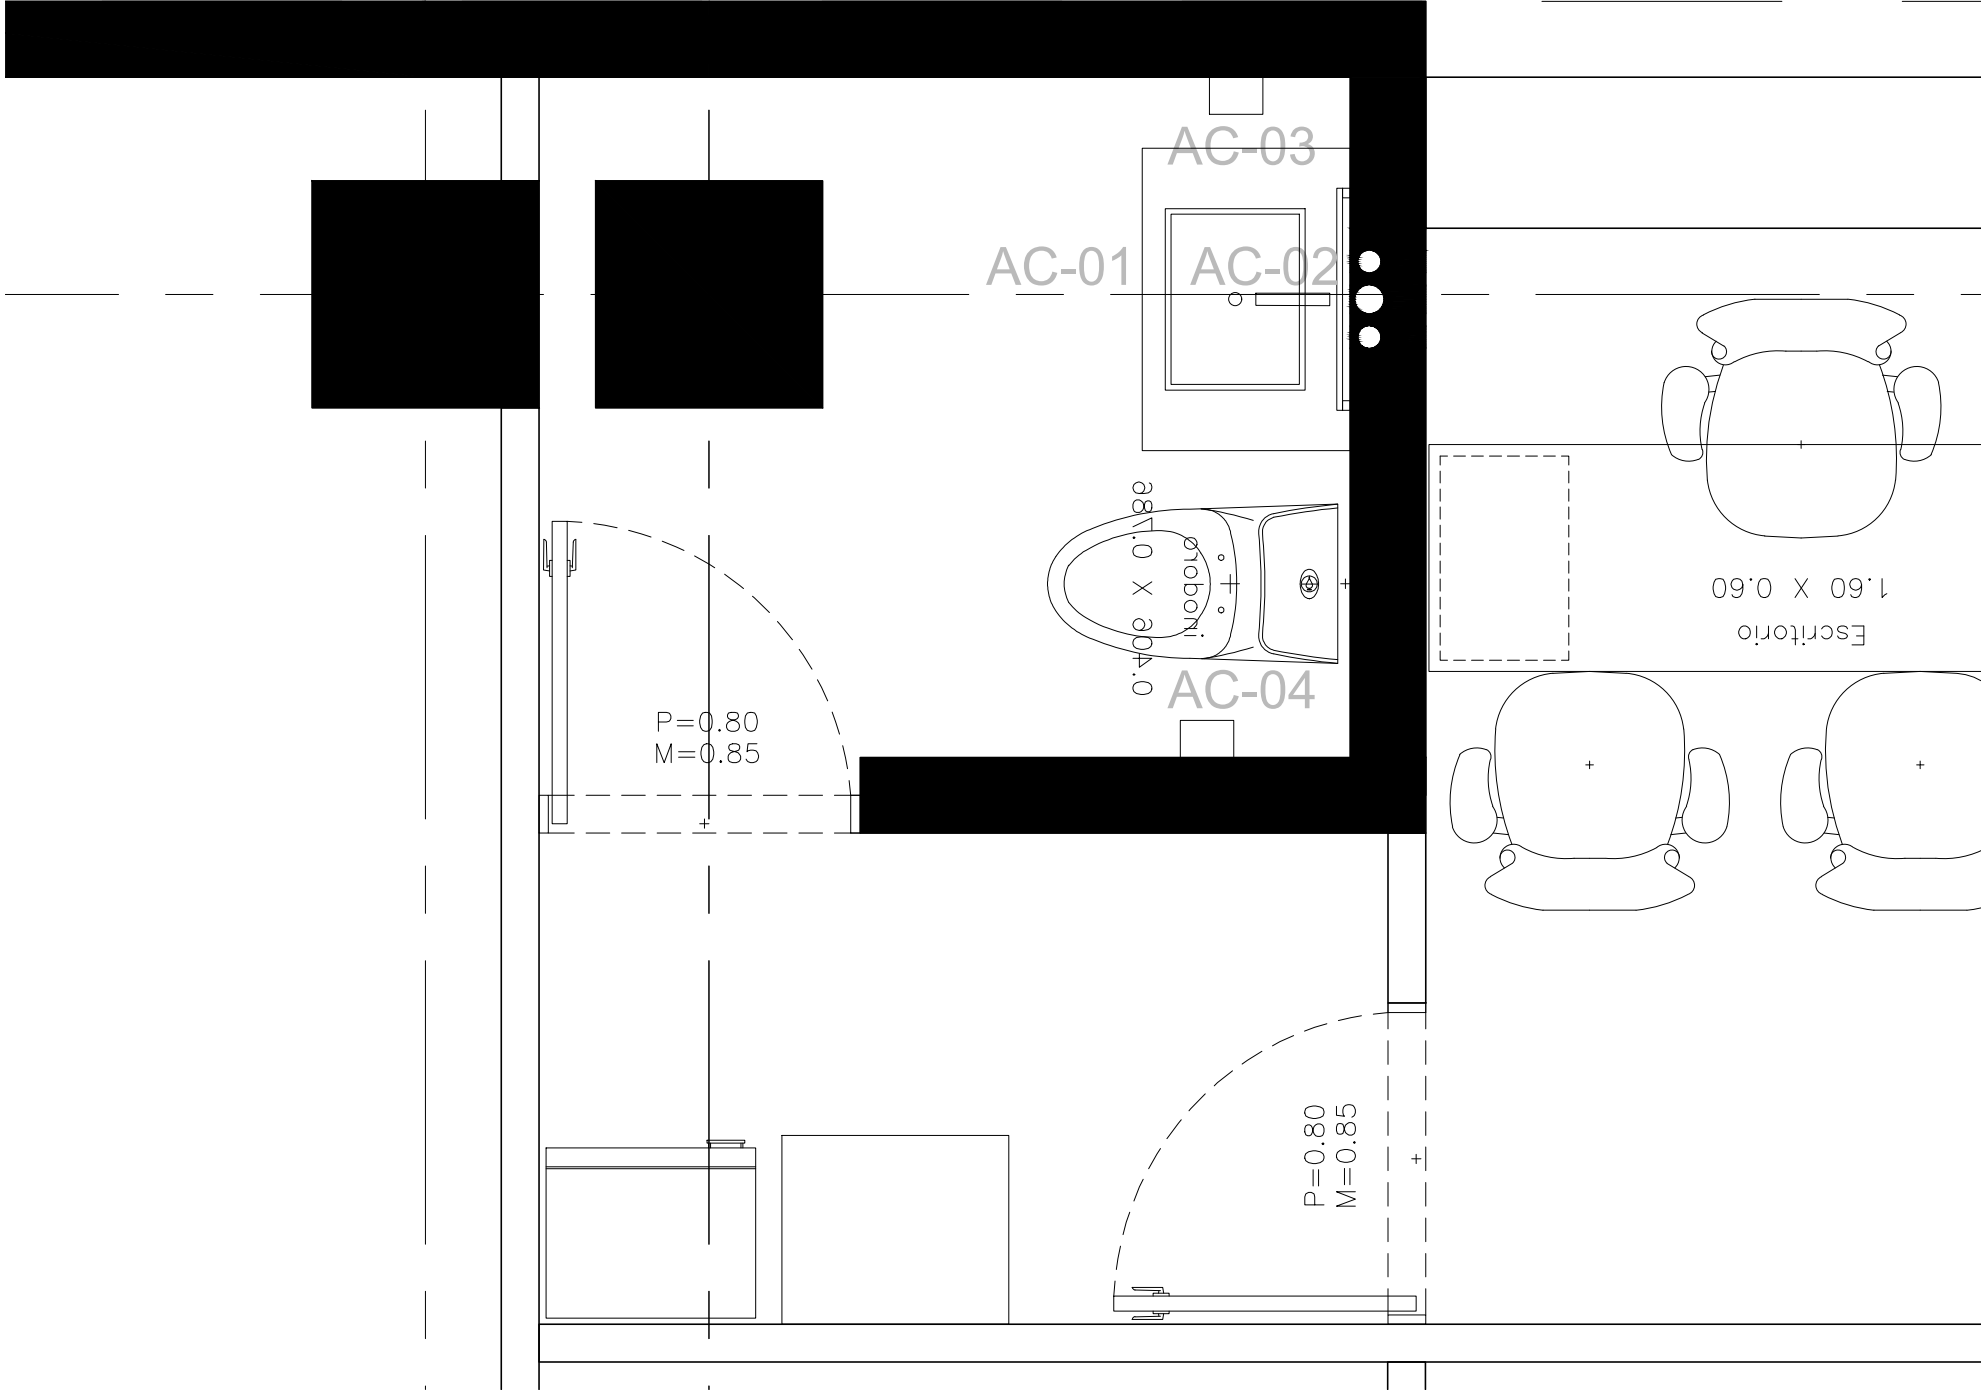

ESC 1:20

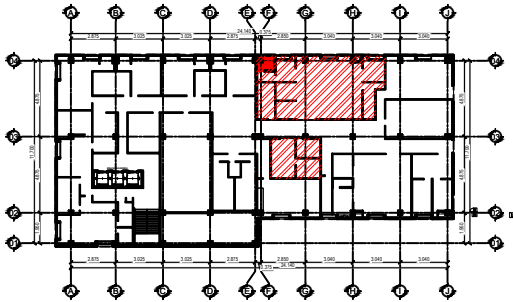

PLANTA DE REFERENCIA

ACCESORIOS PARA BAÑOS		
CLAVE	DESCRIPCIÓN	PZAS
AC-01	GABINETE DE MADERA PARA BAÑO DE 77.47CM X 47.63CM.	1
AC-02	ESPEJO DE6MM DE ESPESOR BISELADO SOBRE BASTIDOR DE TRIPLAY DE 19MM DE ESPESOR DE 0.90 X 0.80M.	1
AC-03	TOALLERO SENCILLO MARCA MOEN, LINEA VOSS MODELO YB5186CH	1
AC-04	PORTAROLLO CON PIVOTE MARCA MOEN, LINEA VOSS MODELO YB5108CH (CROMO)	1



EL GOBIERNO DEL
NUEVO LEÓN

DEPENDENCIA NORMATIVA



PROYECTO

**OFICINAS DE
ÓRGANO INTERNO
DE CONTROL**

NOMENCLATURA

NPT	NIVEL DE PISO TERMINADO
NB	NIVEL DE BAQUETA
NSLE	NIVEL SUPERIOR DE LOSA DE ENTREPISO
NILE	NIVEL INFERIOR DE LOSA DE ENTREPISO
NSLA	NIVEL SUPERIOR DE LOSA DE AZOTEA
NILA	NIVEL INFERIOR DE LOSA DE AZOTEA
NJ	NIVEL DE JARDÍN
NC	NIVEL DE CALLE
NP	NIVEL DE PRETIL

SIMBOLOGÍA GENERAL

REV	FECHA	COMENTARIOS
1	20-OCT-21	ANTEPROYECTO

RESPONSABLE DE PROYECTO

DEPENDENCIA NORMATIVA

CLAVE	NORTE
OIC BAÑO1	

NOMBRE DE PLANO

**NIVEL 4
ACCESORIOS DE
BAÑO**

NOTA:

ESTE PROGRAMA ES DE CARÁCTER PÚBLICO, NO ES PATROCINADO, NI PROMOVIDO POR PARTIDO POLÍTICO ALGUNO Y SUS RECURSOS PROVIENEN DE LOS IMPUESTOS QUE PAGAN TODOS LOS CONTRIBUYENTES. ESTÁ PROHIBIDO EL USO DE ESTE PROGRAMA CON FINES POLÍTICOS, ELECTORALES, DE LUCRO Y OTROS DISTINTOS A LOS ESTABLECIDOS.



MOVILIDAD Y PLANEACIÓN URBANA
GABINETE DE GENERACIÓN DE RIQUEZA SOSTENIBLE