



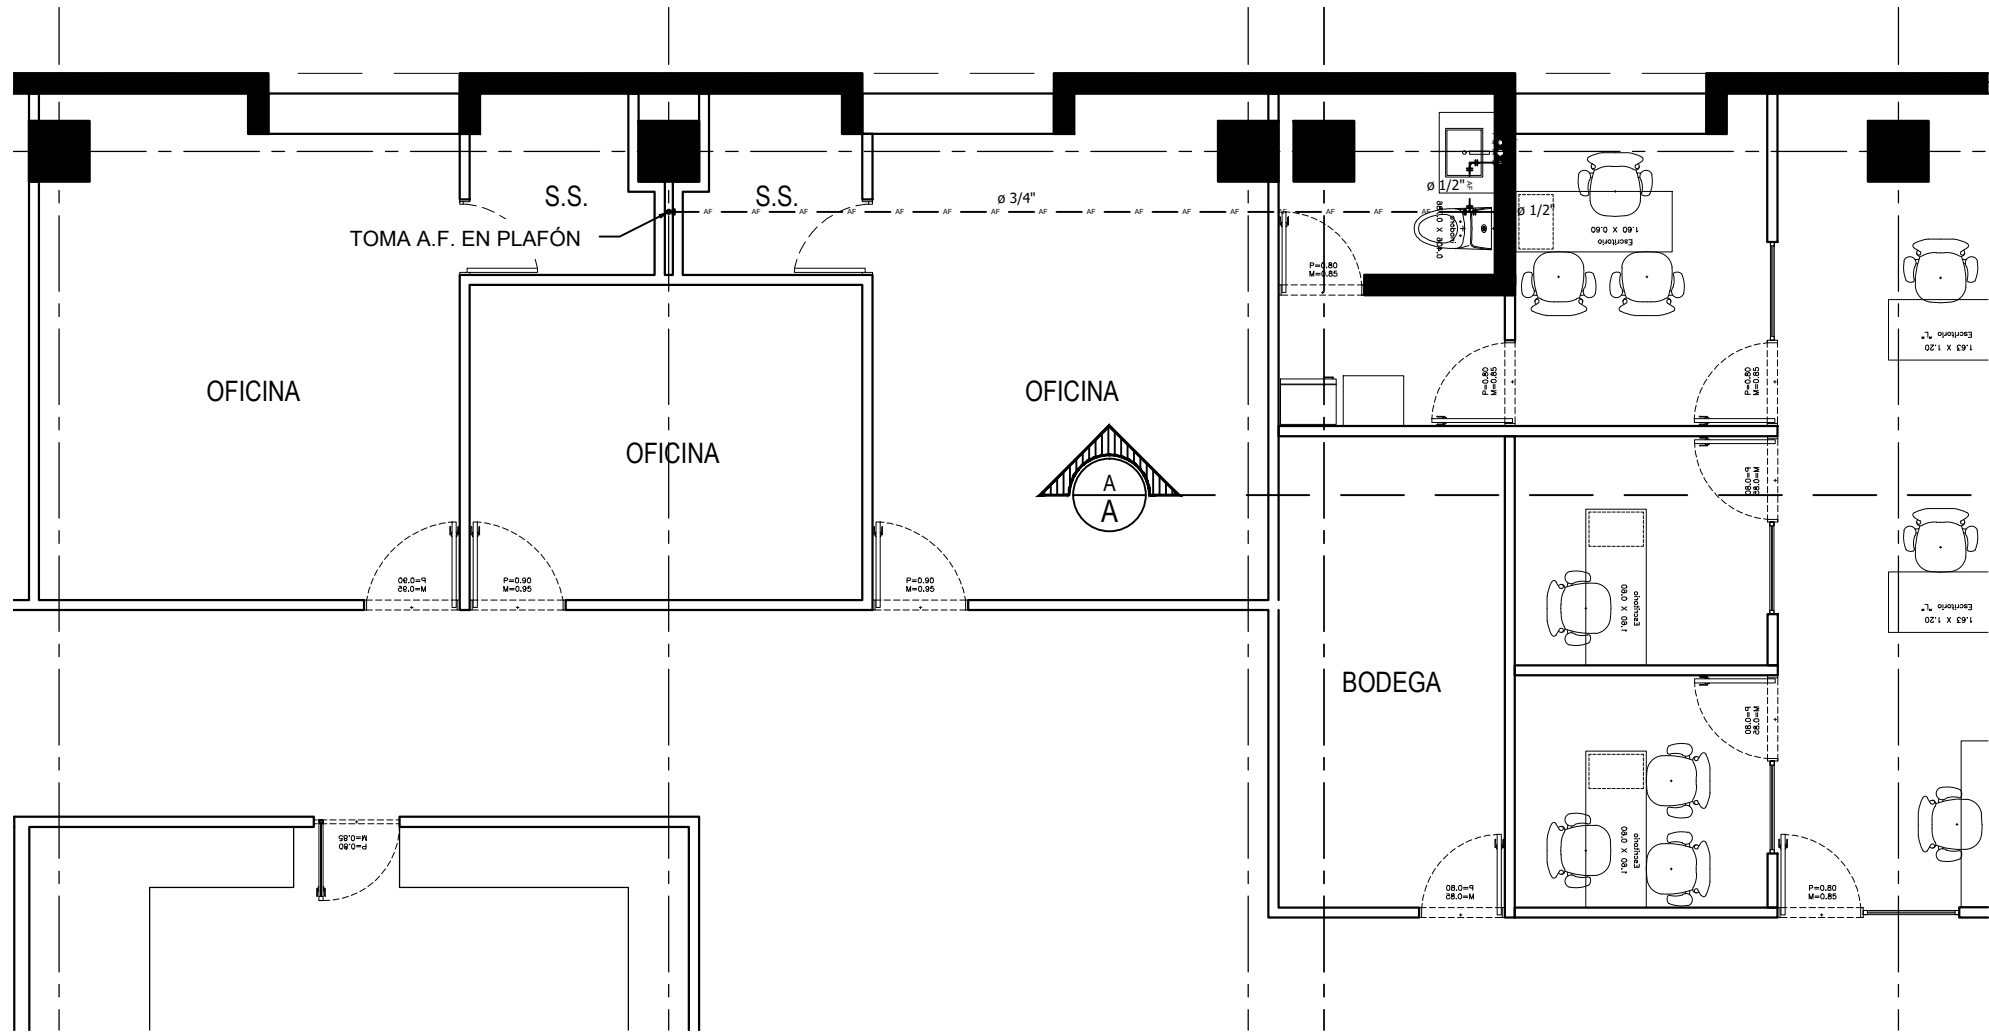

PLANTA GENERAL
ESC 1:75


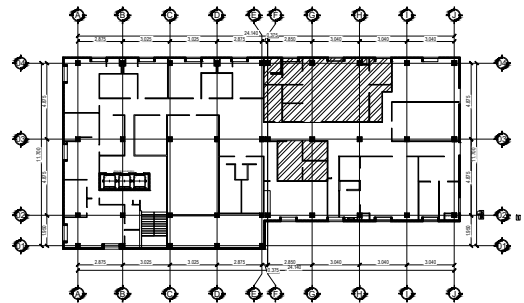


PLANTA DE REFERENCIA

SIMBOLOGÍA	
	TUBERÍA AGUA FRÍA "CPVC" DIÁMETRO VARIABLE
	TUBERÍA AGUA FRÍA "CPVC" DIÁMETRO VARIABLE
	CODO 90° DIÁMETRO VARIABLE SUBE O BAJA
	CODO 90° DIÁMETRO VARIABLE
	"TEE" HIDRÁULICA DIÁMETRO VARIABLE
	VÁLVULA DE PASO
	REDUCCIÓN DIÁMETRO VARIABLE
	SUBE O BAJA TUBERÍA
	MEDIDOR DE AGUA


NOTAS:

- 1.- LOS NIVELES Y COTAS DEBERÁN DE VERIFICARSE EN CAMPO POR EL CONSTRUCTOR.
- 2.- TRABAJAR ESTE DIBUJO EN CONJUNTO CON PLANOS ARQUITECTÓNICOS.
- 3.- ANTES DE REALIZAR CUALQUIER MODIFICACIÓN EN OBRA O A LO ESTIPULADO EN LOS PLANOS, DEBERÁ DARSE AVISO AL INGENIERO DE DISEÑO PARA SU APROBACIÓN CORRESPONDIENTE.
- 5.- LA TUBERÍA SERÁ DE POLIETILENO DE ALTA DENSIDAD, O "CPVC CÉDULA 80", MARCA CRESCO O EQUIVALENTE PARA AGUA FRÍA Y CPVC CTS RD-11 PARA AGUA CALIENTE.
- 6.- TODAS LAS VÁLVULAS SERÁN CLASE 8.8 KG/CM² PARA DIÁMETROS MENORES DE 64 MM.
- 7.- TODAS LAS TRAYECTORIAS REFLEJADAS EN LOS PLANOS SON ESQUEMÁTICAS. SI SE REQUIERE ALGÚN CAMBIO SE EFECTUARÁ EN CAMPO, PREVIA AUTORIZACIÓN DE SUPERVISIÓN DE OBRA.
- 7.- LAS CONEXIONES SERÁN DE ACUERDO A LAS ESPECIFICACIONES DE LAS TUBERÍAS Y SERÁN UNIDAS CON PEGAMENTO BLANCO PARA AGUA FRÍA (CPVC CÉDULA 80) Y PEGAMENTO WELD-ON 713 PARA TUBERÍA DE AGUA CALIENTE (CPVC CTD RD-11).
- 9.- LA ESPECIFICACIÓN DE MATERIALES PODRÁ SER SUSTITUIDA POR OTRA EQUIVALENTE EN CARACTERÍSTICAS Y CALIDAD.

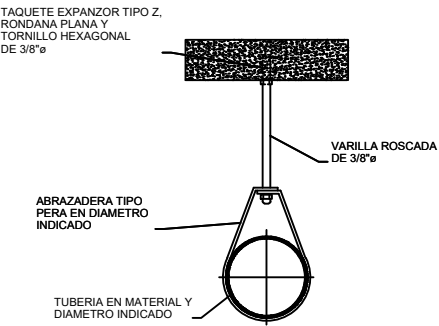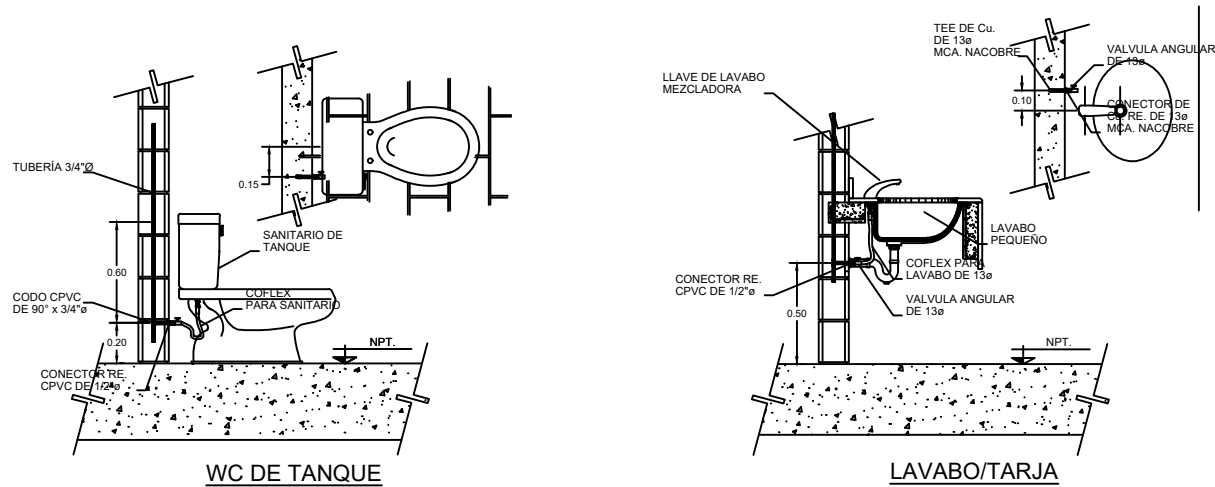

SOPORTE PARA TUBERIA SOPORTADA EN LOSA

@ 1.5 mts

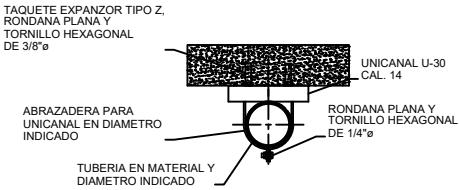

SOPORTE PARA TUBERIA SOPORTADA EN LOSA O MURO

DETALLES TÍPICOS
SIN ESCALA



EL GOBIERNO DEL
NUEVO
NUEVO LEÓN

DEPENDENCIA NORMATIVA



PROYECTO

**OFICINAS DE
ÓRGANO INTERNO
DE CONTROL**

NOMENCLATURA

NPT	NIVEL DE PISO TERMINADO
NB	NIVEL DE BANQUETA
NSLE	NIVEL SUPERIOR DE LOSA DE ENTREPISO
NILE	NIVEL INFERIOR DE LOSA DE ENTREPISO
NSLA	NIVEL SUPERIOR DE LOSA DE AZOTEA
NILA	NIVEL INFERIOR DE LOSA DE AZOTEA
NJ	NIVEL DE JARDÍN
NC	NIVEL DE CALLE
NP	NIVEL DE PRETIL
BAN	BAJANTE DE AGUAS NEGRAS

SIMBOLOGÍA GENERAL

REV FECHA COMENTARIOS

1 01-DIC-21 ANTEPROYECTO

RESPONSABLE DE PROYECTO

DEPENDENCIA NORMATIVA

CLAVE

OIC
HIQ01

NORTE



NOMBRE DE PLANO

**NIVEL 4
HIDRÁULICO**

NOTA:

ESTE PROGRAMA ES DE CARÁCTER PÚBLICO, NO ES PATROCINADO, NI PROMOVIDO POR PARTIDO POLÍTICO ALGUNO Y SUS RECURSOS PROVIENEN DE LOS IMPUESTOS QUE PAGAN TODOS LOS CONTRIBUYENTES. ESTÁ PROHIBIDO EL USO DE ESTE PROGRAMA CON FINES POLÍTICOS, ELECTORALES, DE LUCRO Y OTROS DISTINTOS A LOS ESTABLECIDOS.

