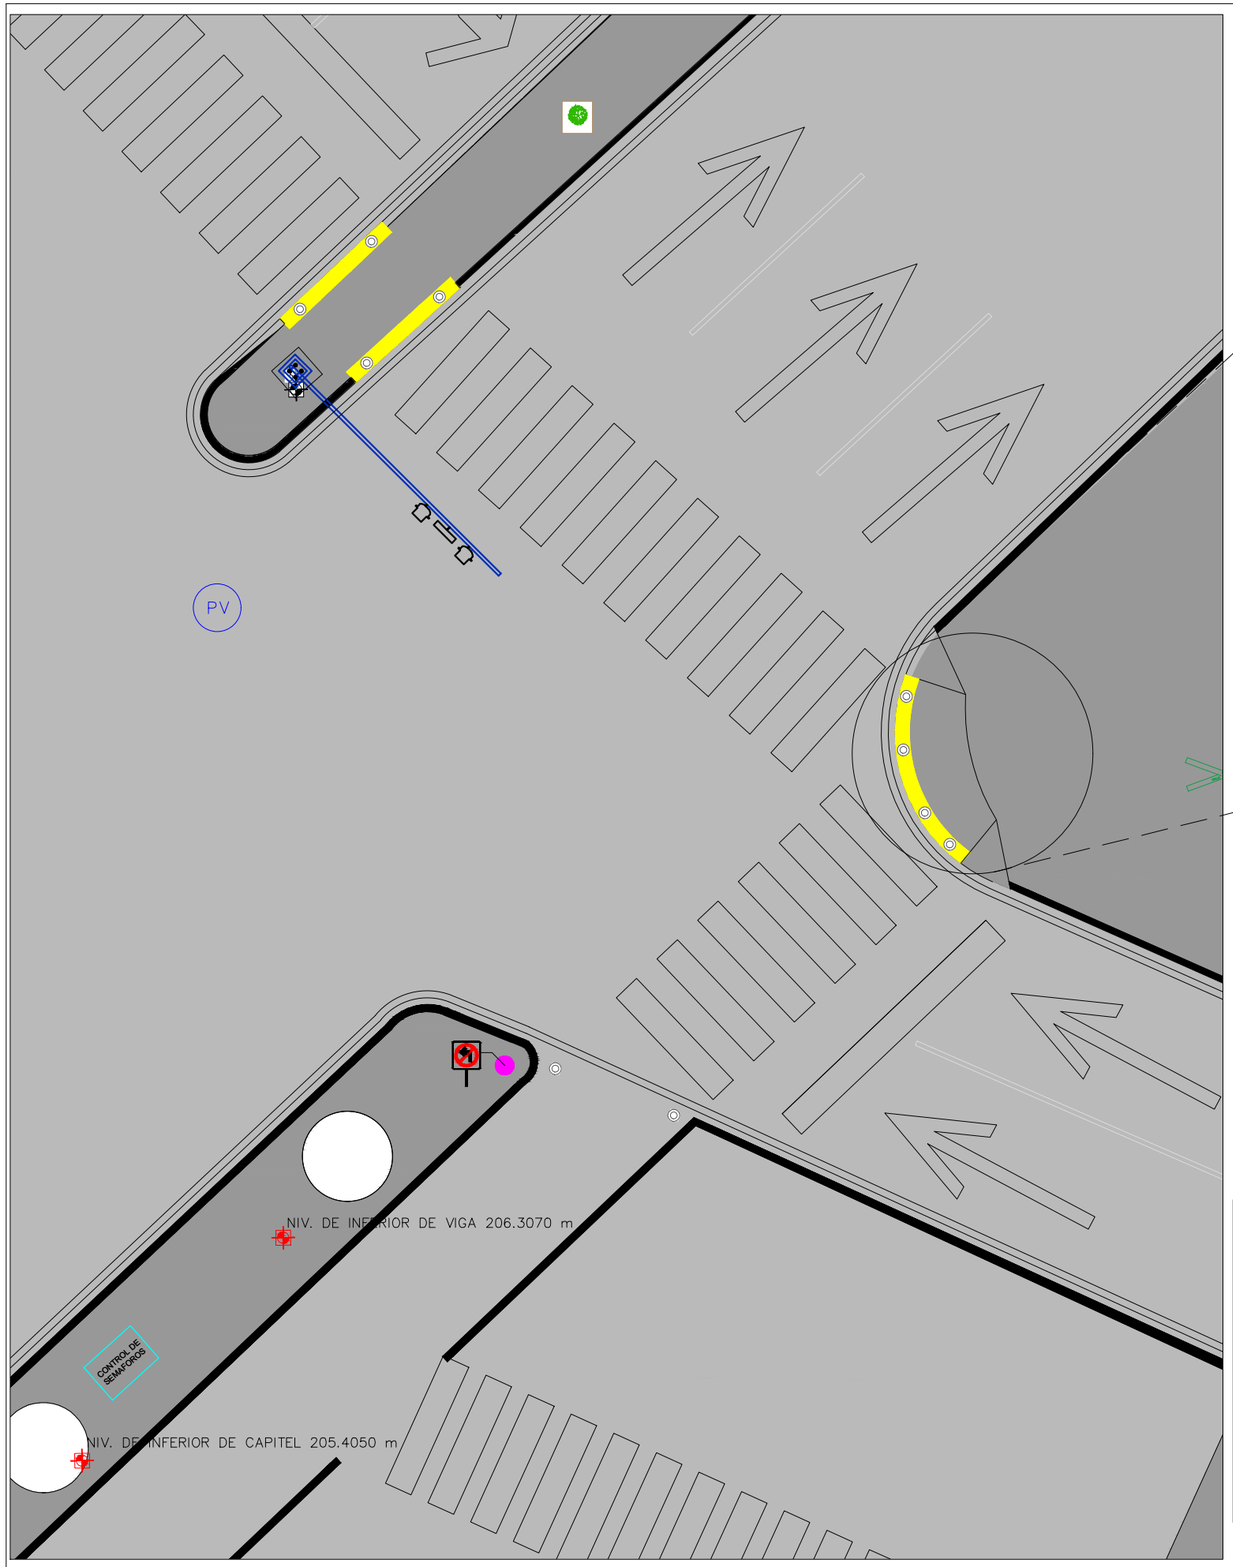

ACC CENTRO DE TRANSFERENCIA ELOY CAVAZOS
PLANO DE ACCESIBILIDAD
ESC. S/E

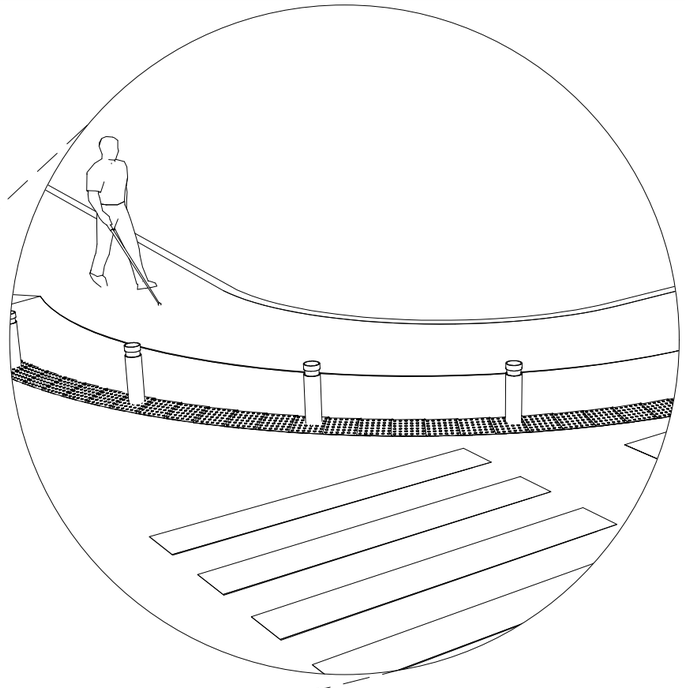

DET CENTRO DE TRANSFERENCIA ELOY CAVAZOS
DETALLE EN ISOMETRIA
ESC. S/E

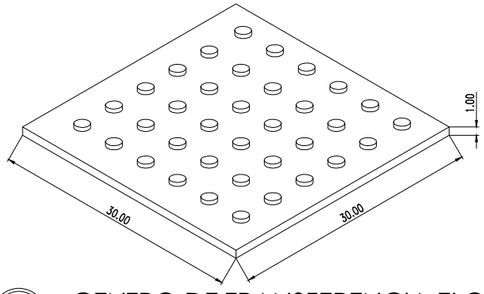

DET CENTRO DE TRANSFERENCIA ELOY CAVAZOS
DETALLE EN HUELLA PODOTACTIL
ESC. S/E

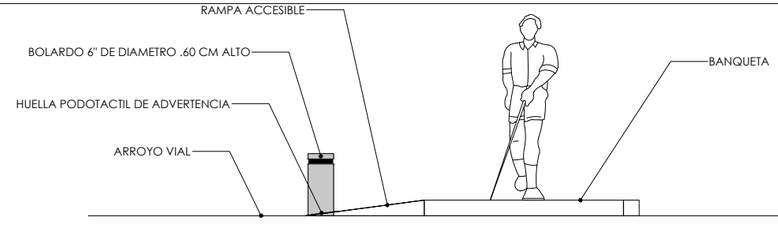

DET CENTRO DE TRANSFERENCIA ELOY CAVAZOS
DETALLE EN SECCIÓN
ESC. S/E

EL GOBIERNO DEL NUEVO NUEVO LEÓN

DEPENDENCIA NORMATIVA

NL MOVILIDAD Y PLANEACIÓN URBANA
GABINETE DE GENERACIÓN DE RIQUEZA SOSTENIBLE

PROYECTO

CENTRO DE TRANFERENCIA ELOY CAVAZOS

NOMENCLATURA

SIMBOLOGÍA GENERAL
- REJILLA PLUVIAL
- POSTE DE CFE
- POSTE DE TELMEX
- REGISTRO SIN IDENTIFICAR
- REGISTRO CFE
- REGISTRO TELMEX
- PUNTO DE CONTROL
- LUMINARIA
- GAS
- ACCESO
- COLUMNA
- RETENIDA
- CURVA
- ANUNCIO
- FIBRA OPTICA
- TELEFO PUBLICO
- SEMAFORO
- ARBOL
- TRANSFROMADOR
- CAMARAS
- TORRE CFE
- REGISTRO AGUA Y DRENAJE

COMENTARIOS

REV	FECHA	COMENTARIOS
1	31-ENE-22	ANTEPROYECTO

RESPONSABLE DE PROYECTO

DEPENDENCIA NORMATIVA

CLAVE
CTEC
ACC-01

NORTE

NOMBRE DE PLANO

PLANO DE ACCESIBILIDAD

NOTA:
ESTE PROGRAMA ES DE CARÁCTER PÚBLICO, NO ES PATROCINADO, NI PROMOVIDO POR PARTIDO POLÍTICO ALGUNO Y SUS RECURSOS PROVIENEN DE LOS IMPUESTOS QUE PAGAN TODOS LOS CONTRIBUYENTES. ESTÁ PROHIBIDO EL USO DE ESTE PROGRAMA CON FINES POLÍTICOS, ELECTORALES, DE LUCRO Y OTROS DISTINTOS A LOS ESTABLECIDOS.

NL MOVILIDAD Y PLANEACIÓN URBANA
GABINETE DE GENERACIÓN DE RIQUEZA SOSTENIBLE