



EL GOBIERNO DEL
**NUEVO
NUEVO LEÓN**

DEPENDENCIA NORMATIVA



PROYECTO

**CENTRO DE
TRANFERENCIA
ELOY CAVAZOS**

NOMENCLATURA

- SIMBOLOGÍA GENERAL
- REJILLA PLUVIAL
 - POSTE DE CFE
 - POSTE DE TELMEX
 - REGISTRO SIN IDENTIFICAR
 - REGISTRO CFE
 - REGISTRO TELMEX
 - PUNTO DE CONTROL
 - LUMINARIA
 - GAS
 - ACCESO
 - COLUMNA
 - RETENIDA
 - CURVA
 - ANUNCIO
 - FIBRA OPTICA
 - TELEFO PUBLICO
 - SEMAFORO
 - ARBOL
 - TRANSFORMADOR
 - CAMARAS
 - TORRE CFE
 - REGISTRO AGUA Y DRENAJE

REV	FECHA	COMENTARIOS
1	28-ENE-22	ANTEPROYECTO

RESPONSABLE DE PROYECTO

DEPENDENCIA NORMATIVA

CLAVE

**CTEC
CON-01**


NORTE



NOMBRE DE PLANO

**PLANTA DE
CONJUNTO**

NOTA:
ESTE PROGRAMA ES DE CARÁCTER PÚBLICO, NO ES PATROCINADO, NI PROMOVIDO POR PARTIDO POLÍTICO ALGUNO Y SUS RECURSOS PROVIENEN DE LOS IMPUESTOS QUE PAGAN TODOS LOS CONTRIBUYENTES. ESTÁ PROHIBIDO EL USO DE ESTE PROGRAMA CON FINES POLÍTICOS, ELECTORALES, DE LUCRO Y OTROS DISTINTOS A LOS ESTABLECIDOS.

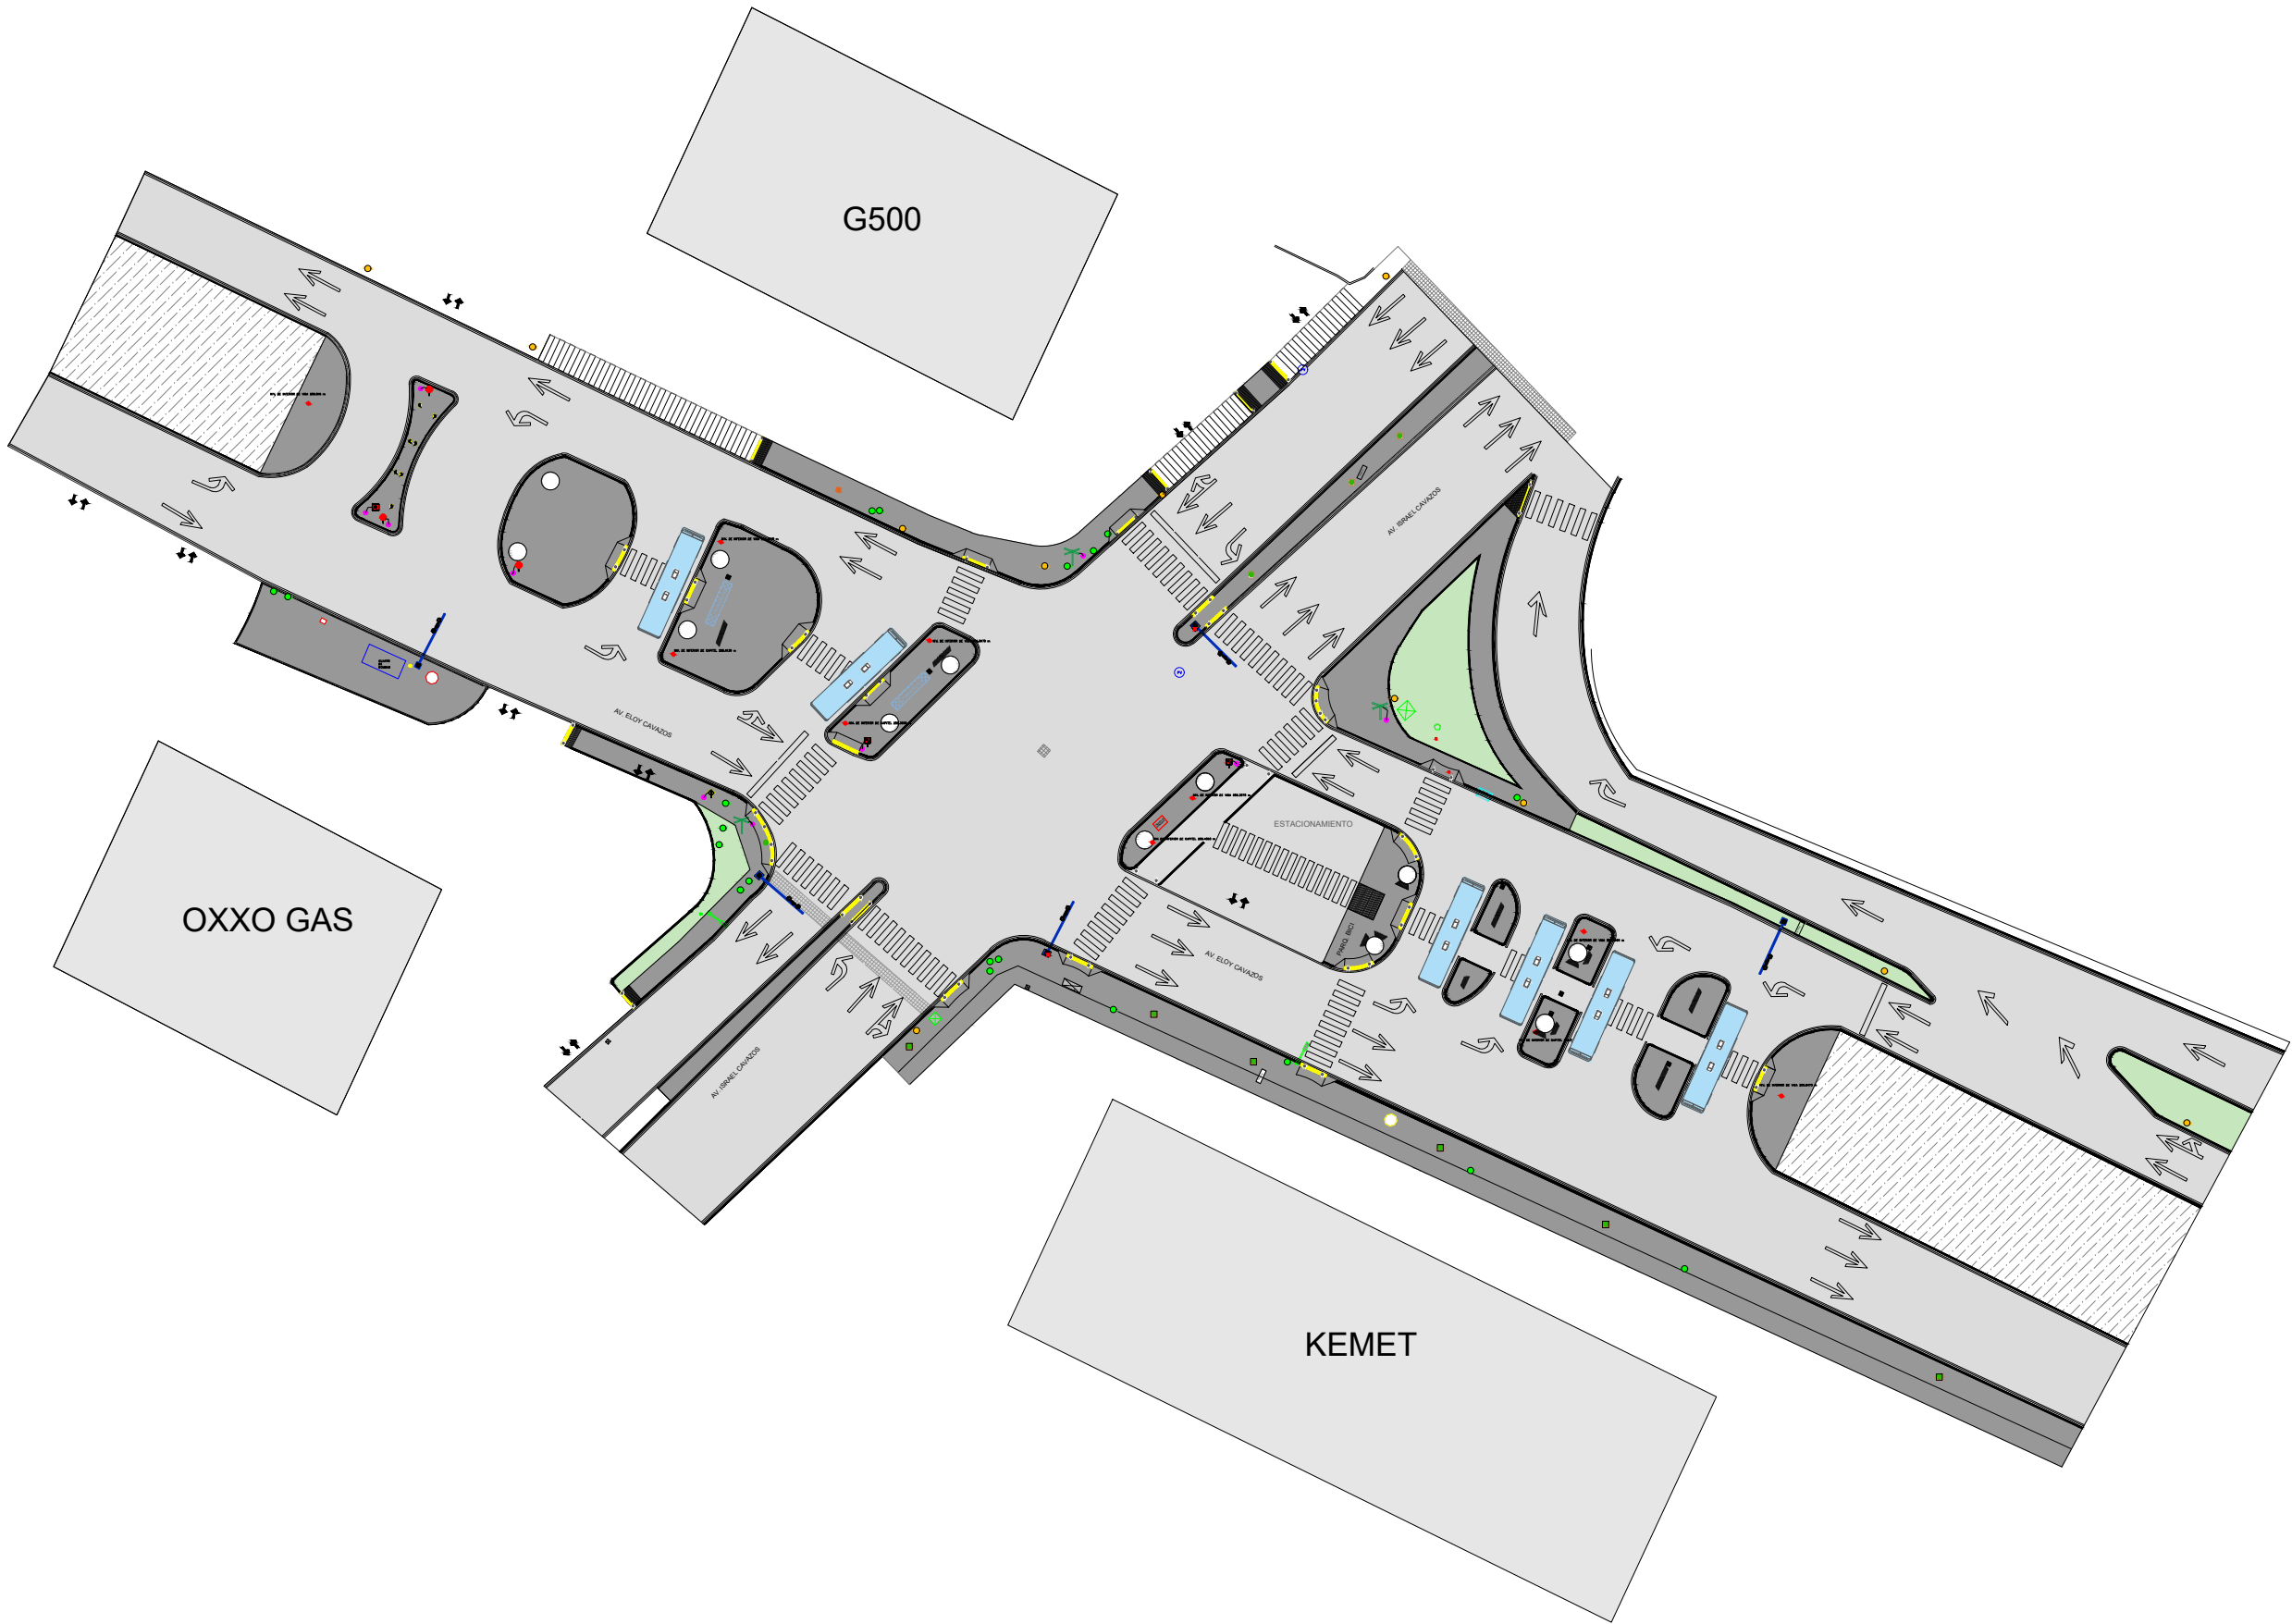

CENTRO DE TRANSFERENCIA ELOY CAVAZOS
PLANTA DE CONJUNTO
ESC. 1:750