

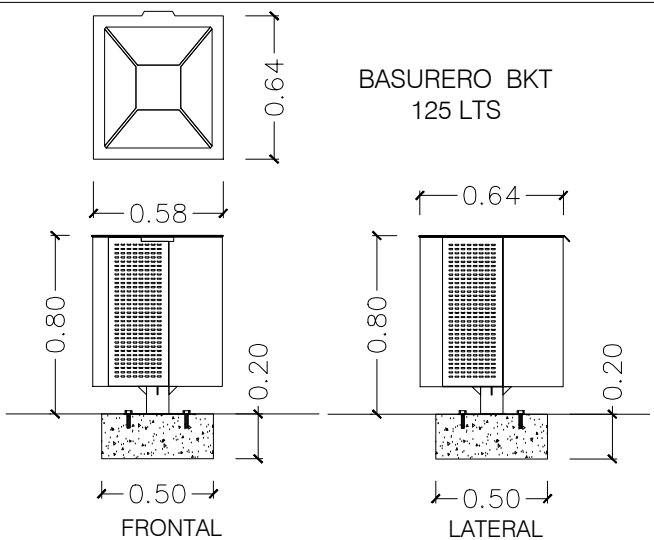



BANCA DE CONCRETO IPSUM				
CLAVE	PESO	DESCRIPCIÓN	DIMENSIONES	CAPACIDAD
MU-01	300 Kg	BANCA DE CONCRETO	1.25 X 0.45 X 0.45	3 PERSONAS

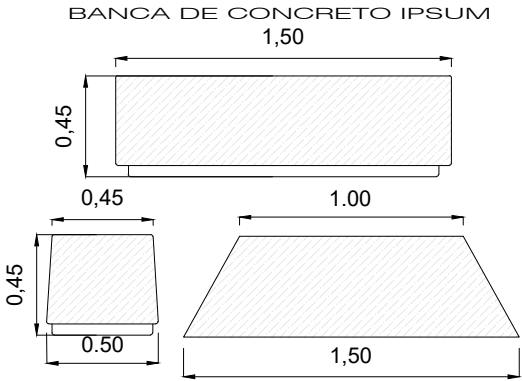

PARABUS (BKT)					
CAPACIDAD	MEDIDAS	MATERIAL	ACABADO	ANCLAJE	CLAVE
9 PERSONAS	LARGO 4.20 Mts ANCHO 1.50 Mts ALTO 2.50 Mts	ACERO AL CÁRBON, CRISTAL TEMPLADO	GALVANIZADO CON PINTURA POLIÉSTER	ATORNILLAR Y ANCLAR EN CEMENTO	PA-002

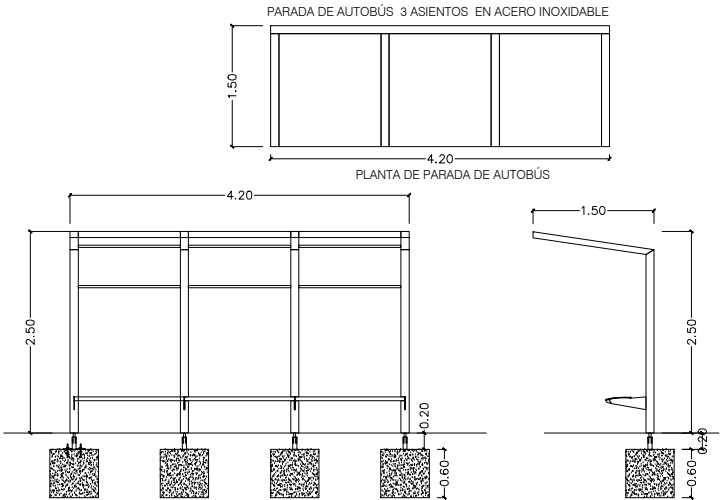

ELEVACIÓN FRONTAL PARADA DE AUTOBÚS
ELEVACIÓN LATERAL PARADA DE AUTOBÚS
CENTRO DE TRANSFERENCIA ELOY CAVAZOS
DETALLE MOBILIARIO

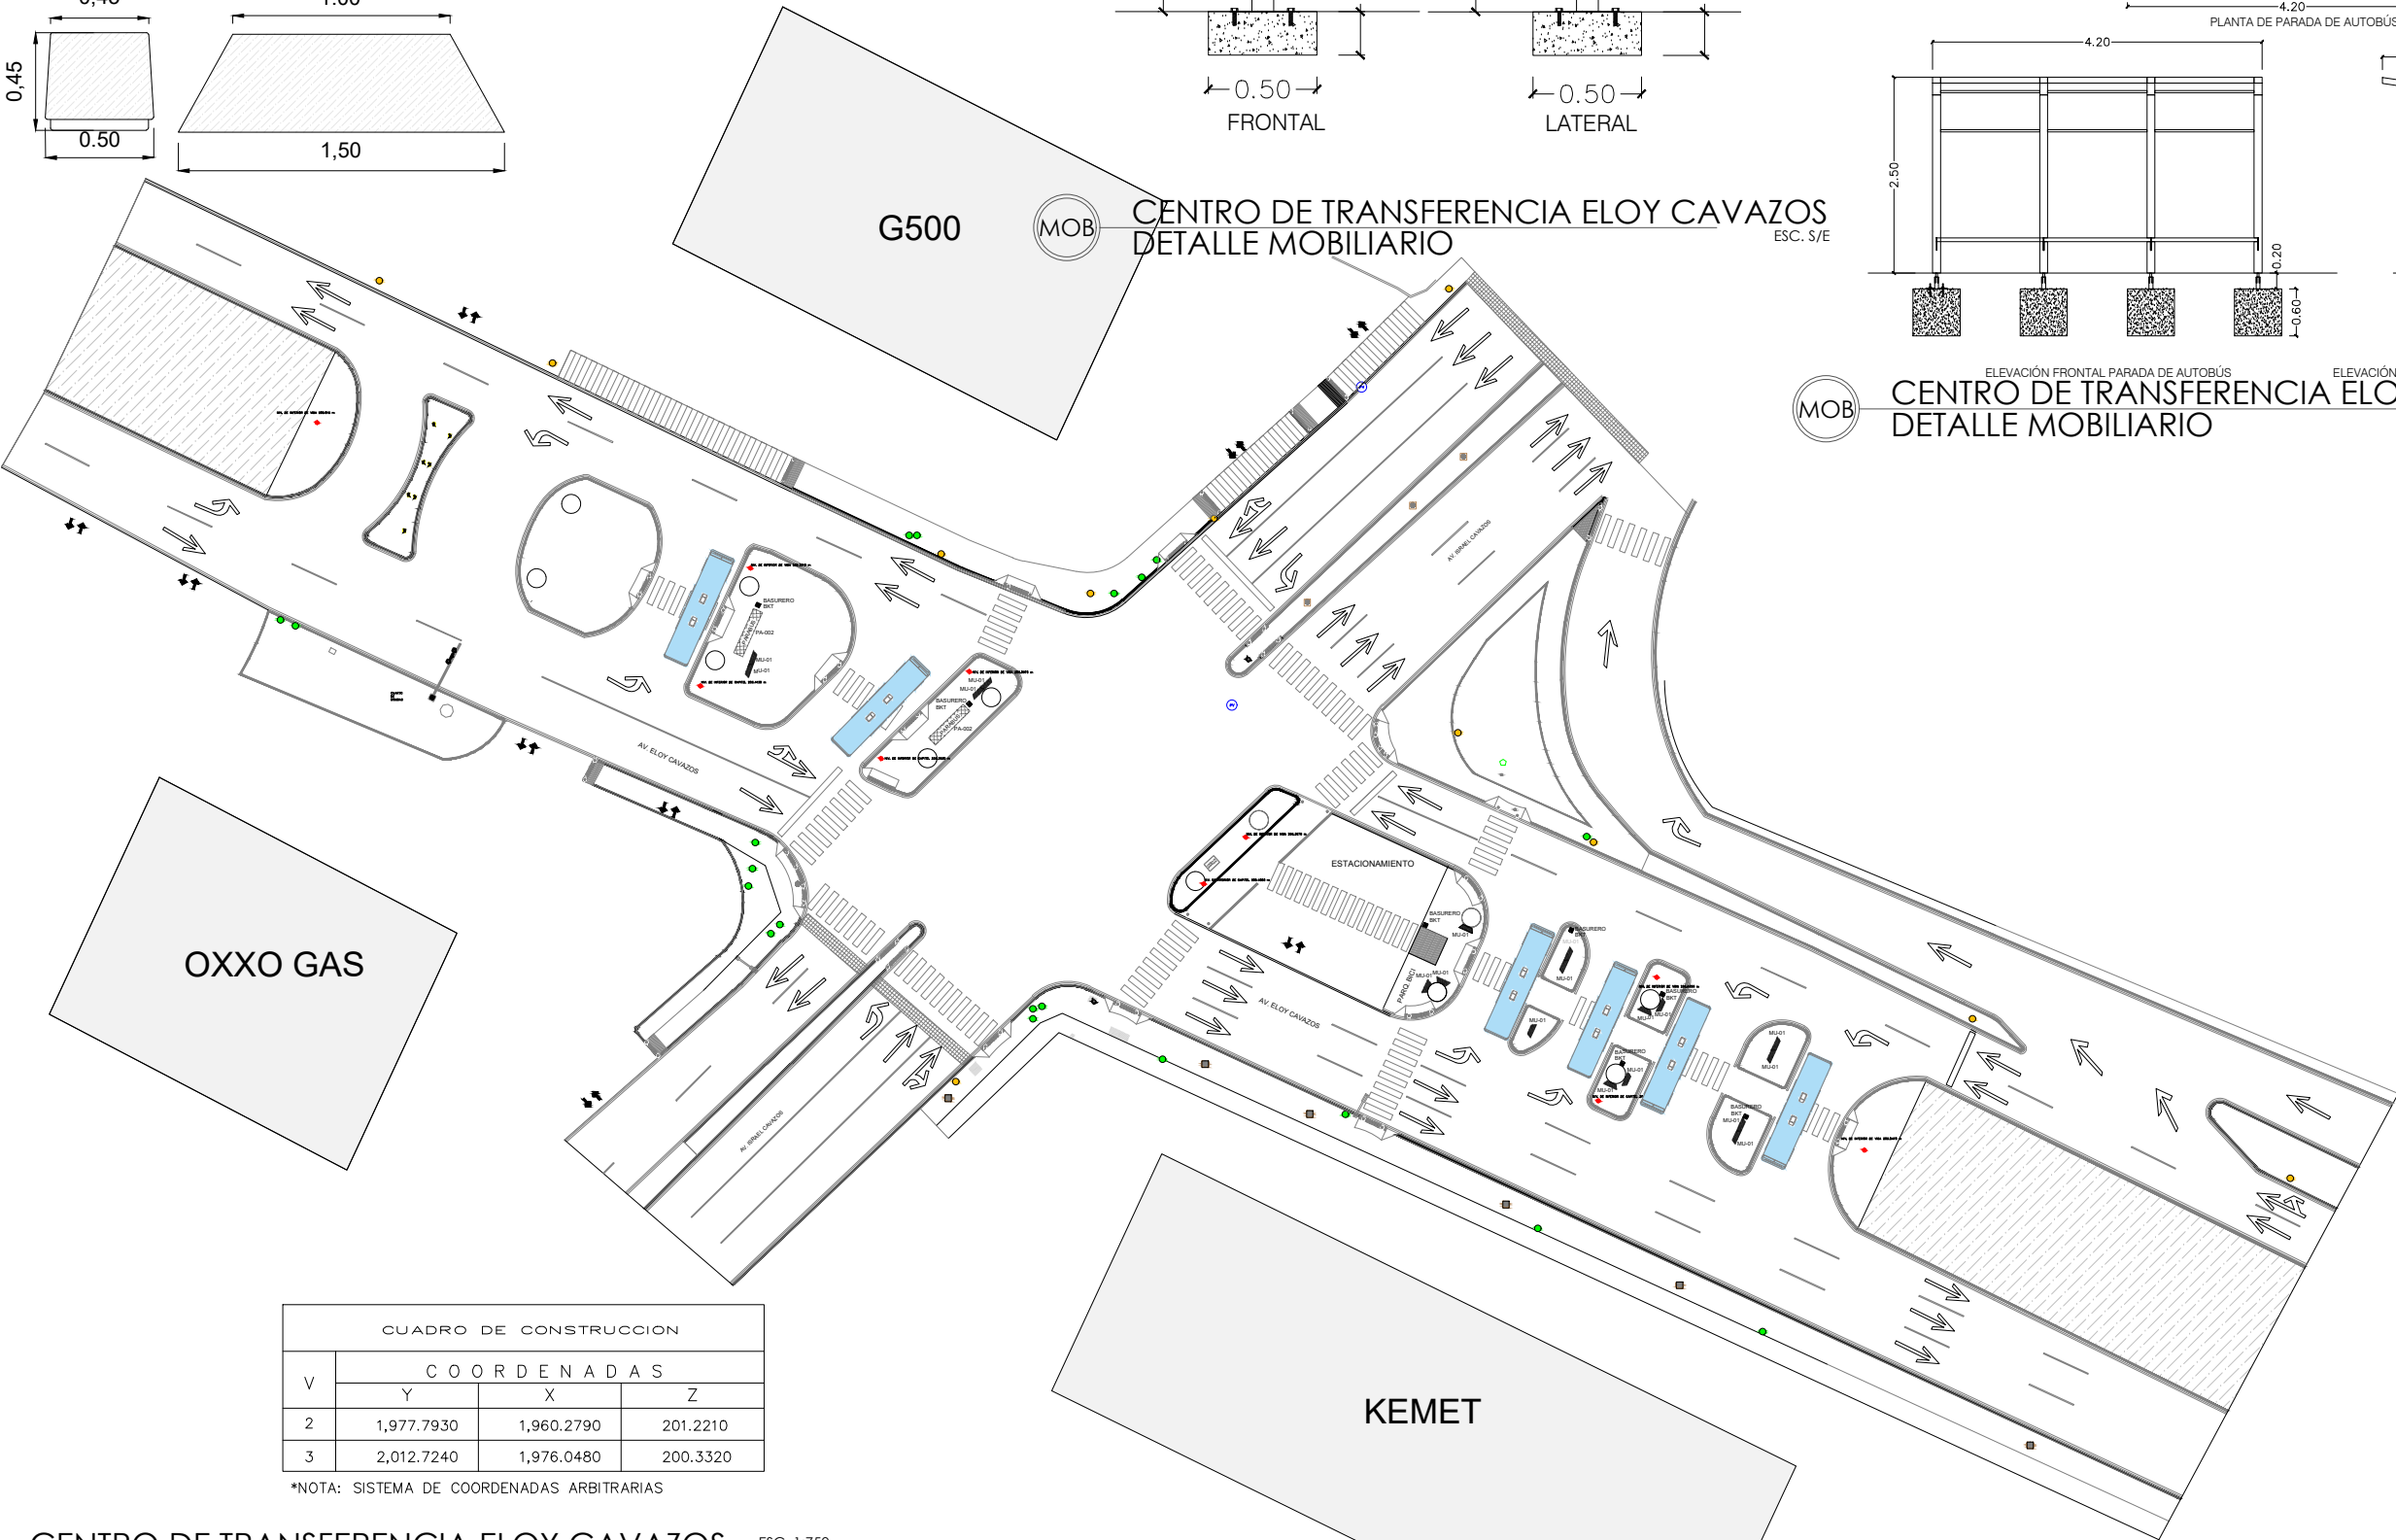

CUADRO DE CONSTRUCCION			
V	COORDENADAS		
	Y	X	Z
2	1,977.7930	1,960.2790	201.2210
3	2,012.7240	1,976.0480	200.3320

*NOTA: SISTEMA DE COORDENADAS ARBITRARIAS



CENTRO DE TRANSFERENCIA ELOY CAVAZOS
PLANTA DE MOBILIARIO URBANO

ESC. 1:750



DEPENDENCIA NORMATIVA
NL MOVILIDAD Y PLANEACIÓN URBANA
GABINETE DE GENERACIÓN DE NUEVAS OPORTUNIDADES

PROYECTO
CENTRO DE TRANSFERENCIA
ELOY CAVAZOS

NOMENCLATURA

- SIMBOLOGÍA GENERAL
- REJILLA PLUVIAL
 - POSTE DE CFE
 - POSTE DE TELMEX
 - REGISTRO SIN IDENTIFICAR
 - REGISTRO CFE
 - REGISTRO TELMEX
 - PUNTO DE CONTROL
 - LUMINARIA
 - GAS
 - ACCESO
 - COLUMNA
 - RETENIDA
 - CURVA
 - ANUNCIO
 - FIBRA ÓPTICA
 - TELEFO PUBLICO
 - SEMAFORO
 - ARBOL
 - TRANSFORMADOR
 - CAMARAS
 - TORRE CFE
 - REGISTRO AGUA Y DRENAJE

REV	FECHA	COMENTARIOS
1	02-ENE-22	ANTEPROYECTO

RESPONSABLE DE PROYECTO

DEPENDENCIA NORMATIVA

CLAVE
CTEC
MOB-01



NOMBRE DE PLANO
PLANTA DE
MOBILIARIO URBANO

NOTA:
ESTE PROGRAMA ES DE CARÁCTER PÚBLICO. NO ES PATROCINADO, NI PROMOVIDO POR PARTIDO POLÍTICO ALGUNO Y SUS RECURSOS PROVIENEN DE LOS IMPUESTOS QUE PAGAN TODOS LOS CONTRIBUYENTES. ESTÁ PROHIBIDO EL USO DE ESTE PROGRAMA CON FINES POLÍTICOS, ELECTORALES, DE LUCRO Y OTROS DISTINTOS A LOS ESTABLECIDOS.

