


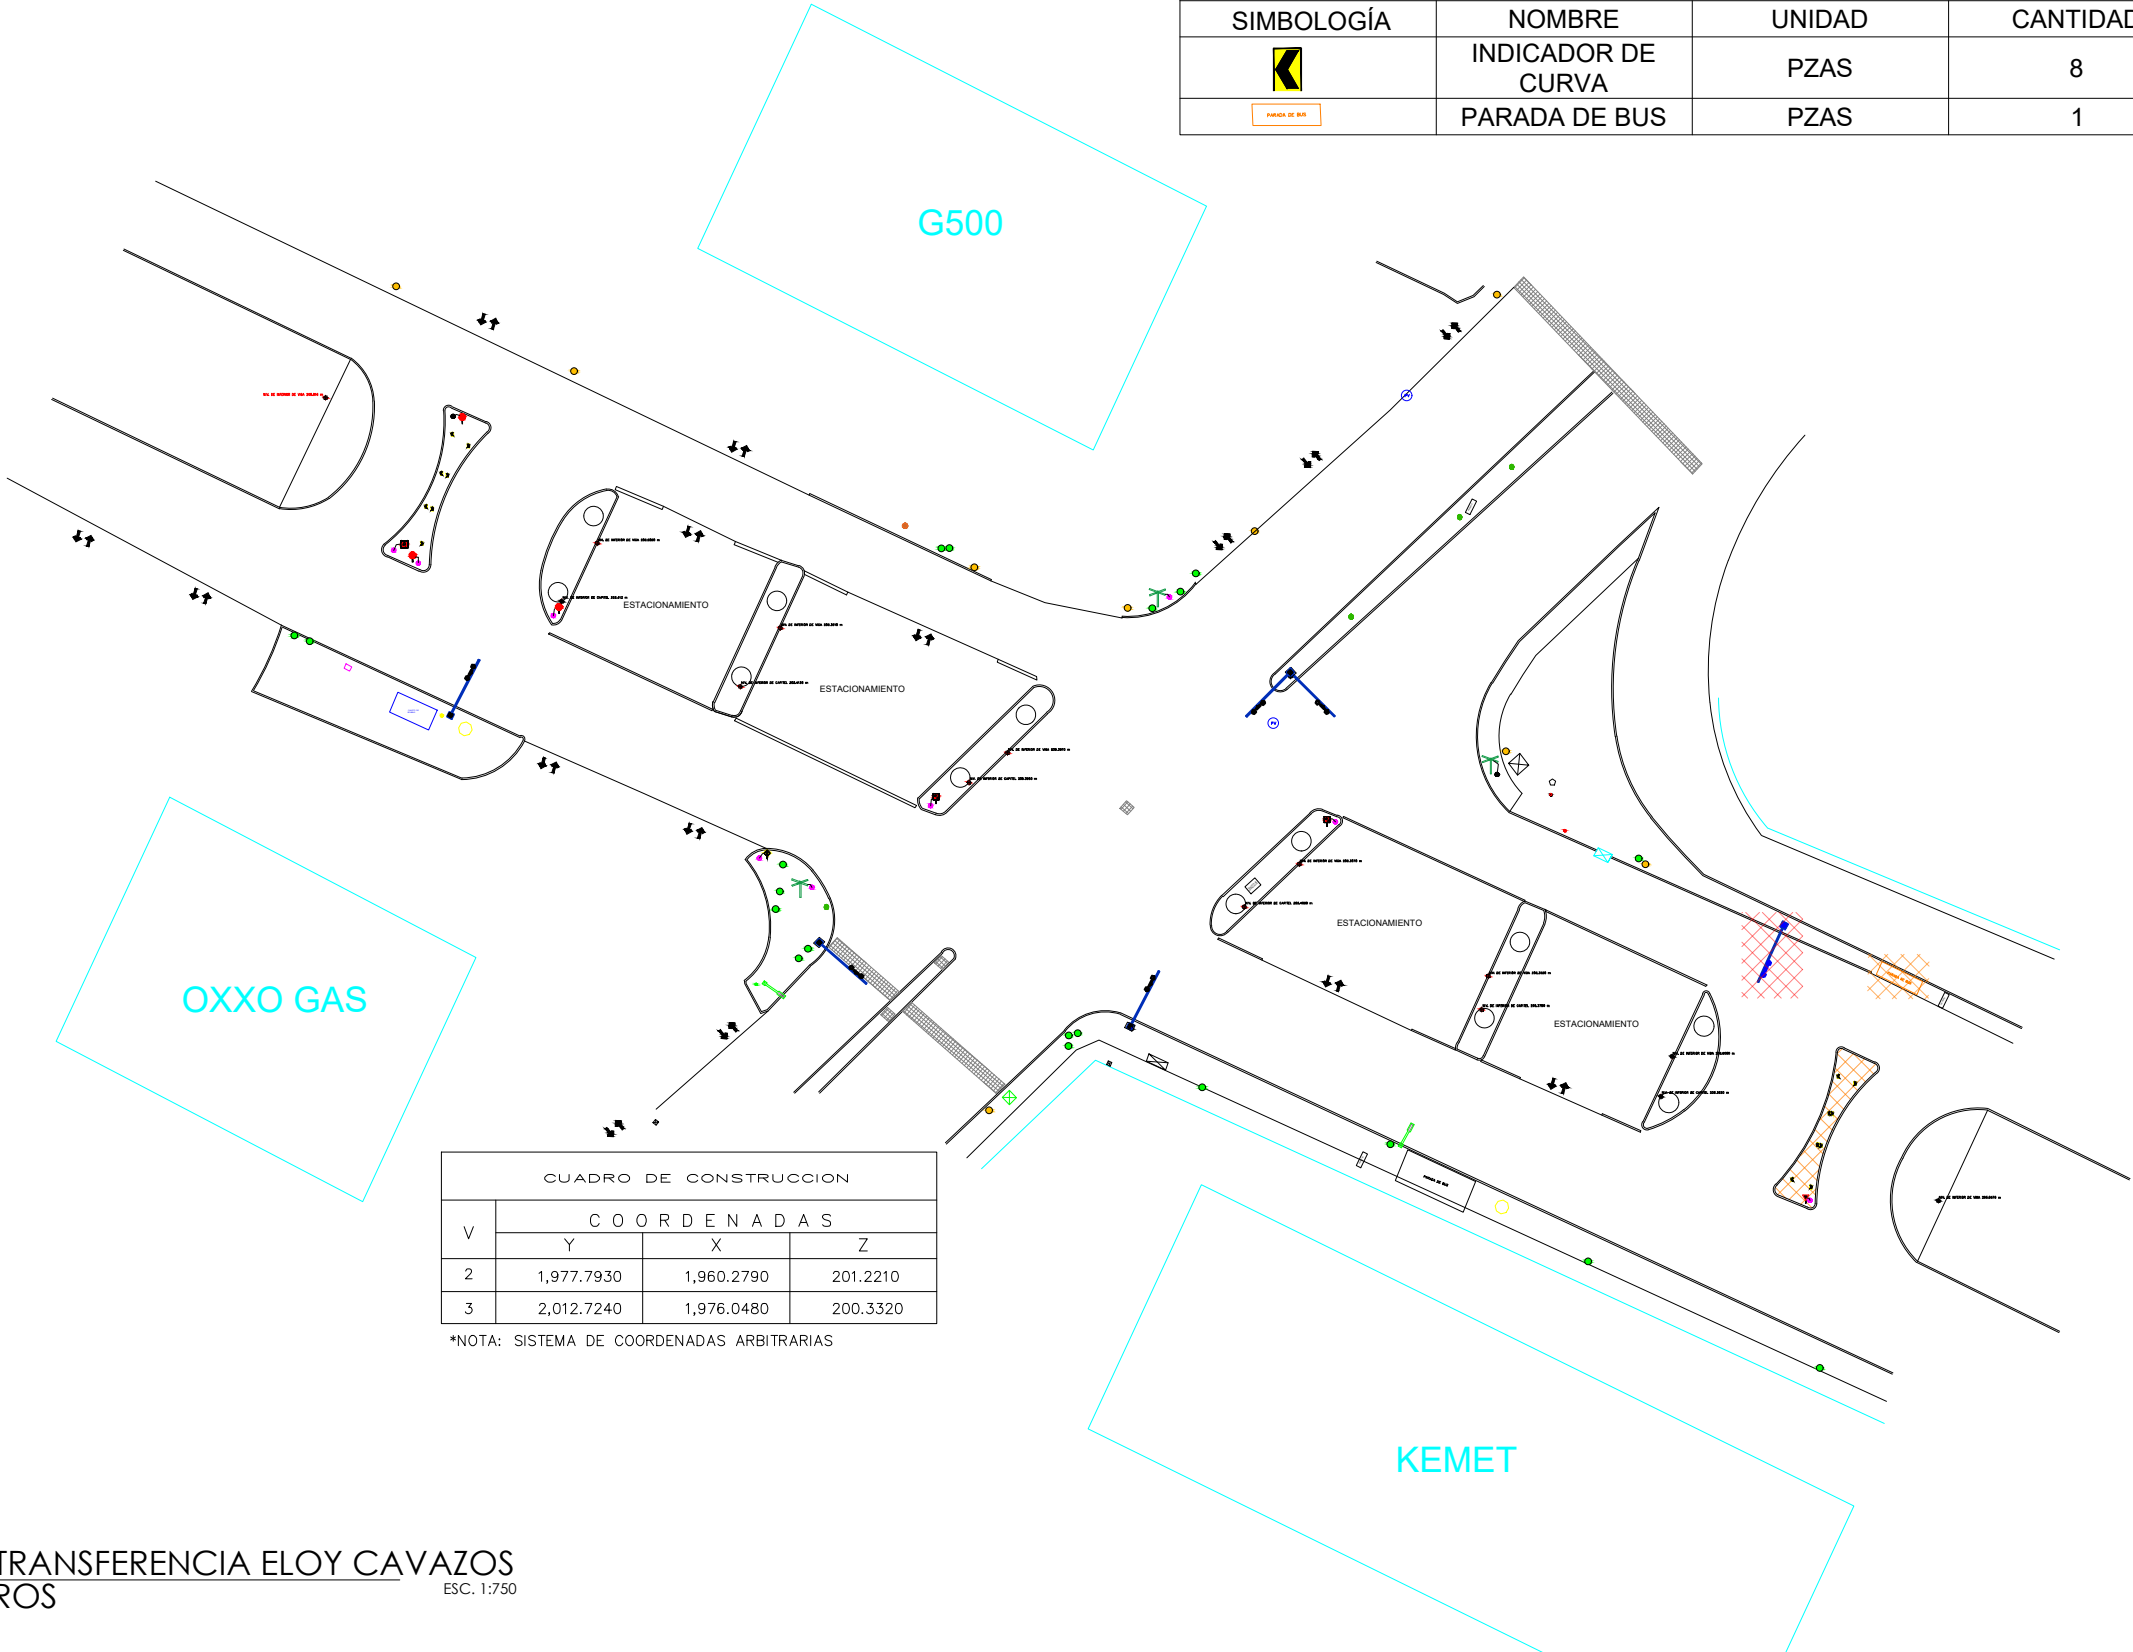



EL GOBIERNO DEL
NUEVO
NUEVO LEÓN

DEPENDENCIA NORMATIVA



MOVILIDAD Y PLANEACIÓN URBANA
GABINETE DE GENERACIÓN DE VISIÓN SOSTENIBLE

PROYECTO

CENTRO DE TRANSFERENCIA ELOY CAVAZOS

NOMENCLATURA

SIMBOLOGÍA GENERAL

- REJILLA PLUVIAL
- POSTE DE CFE
- POSTE DE TELMEX
- REGISTRO SIN IDENTIFICAR
- REGISTRO CFE
- REGISTRO TELMEX
- PUNTO DE CONTROL
- LUMINARIA
- GAS
- ACCESO
- COLUMNA
- RETENIDA
- CURVA
- ANUNCIO
- FIBRA OPTICA
- TELEFO PUBLICO
- SEMAFORO
- ARBOL
- TRANSFORMADOR
- CAMARAS
- TORRE CFE
- REGISTRO AGUA Y DRENAJE

REV	FECHA	COMENTARIOS
1	31-ENE-22	ANTEPROYECTO

RESPONSABLE DE PROYECTO

DEPENDENCIA NORMATIVA

CLAVE

CTEC
RET-01

NORTE



NOMBRE DE PLANO

PLANTA RETIROS

NOTA:

ESTE PROGRAMA ES DE CARÁCTER PÚBLICO, NO ES PATROCINADO, NI PROMOVIDO POR PARTIDO POLÍTICO ALGUNO Y SUS RECURSOS PROVIENEN DE LOS IMPUESTOS QUE PAGAN TODOS LOS CONTRIBUYENTES. ESTÁ PROHIBIDO EL USO DE ESTE PROGRAMA CON FINES POLÍTICOS, ELECTORALES, DE LUCRO Y OTROS DISTINTOS A LOS ESTABLECIDOS.



MOVILIDAD Y PLANEACIÓN URBANA
GABINETE DE GENERACIÓN DE VISIÓN SOSTENIBLE