

SEMÁFORO PEATONAL AUDIBLE
INSTALADO SOBRE POSTE
EXISTENTE


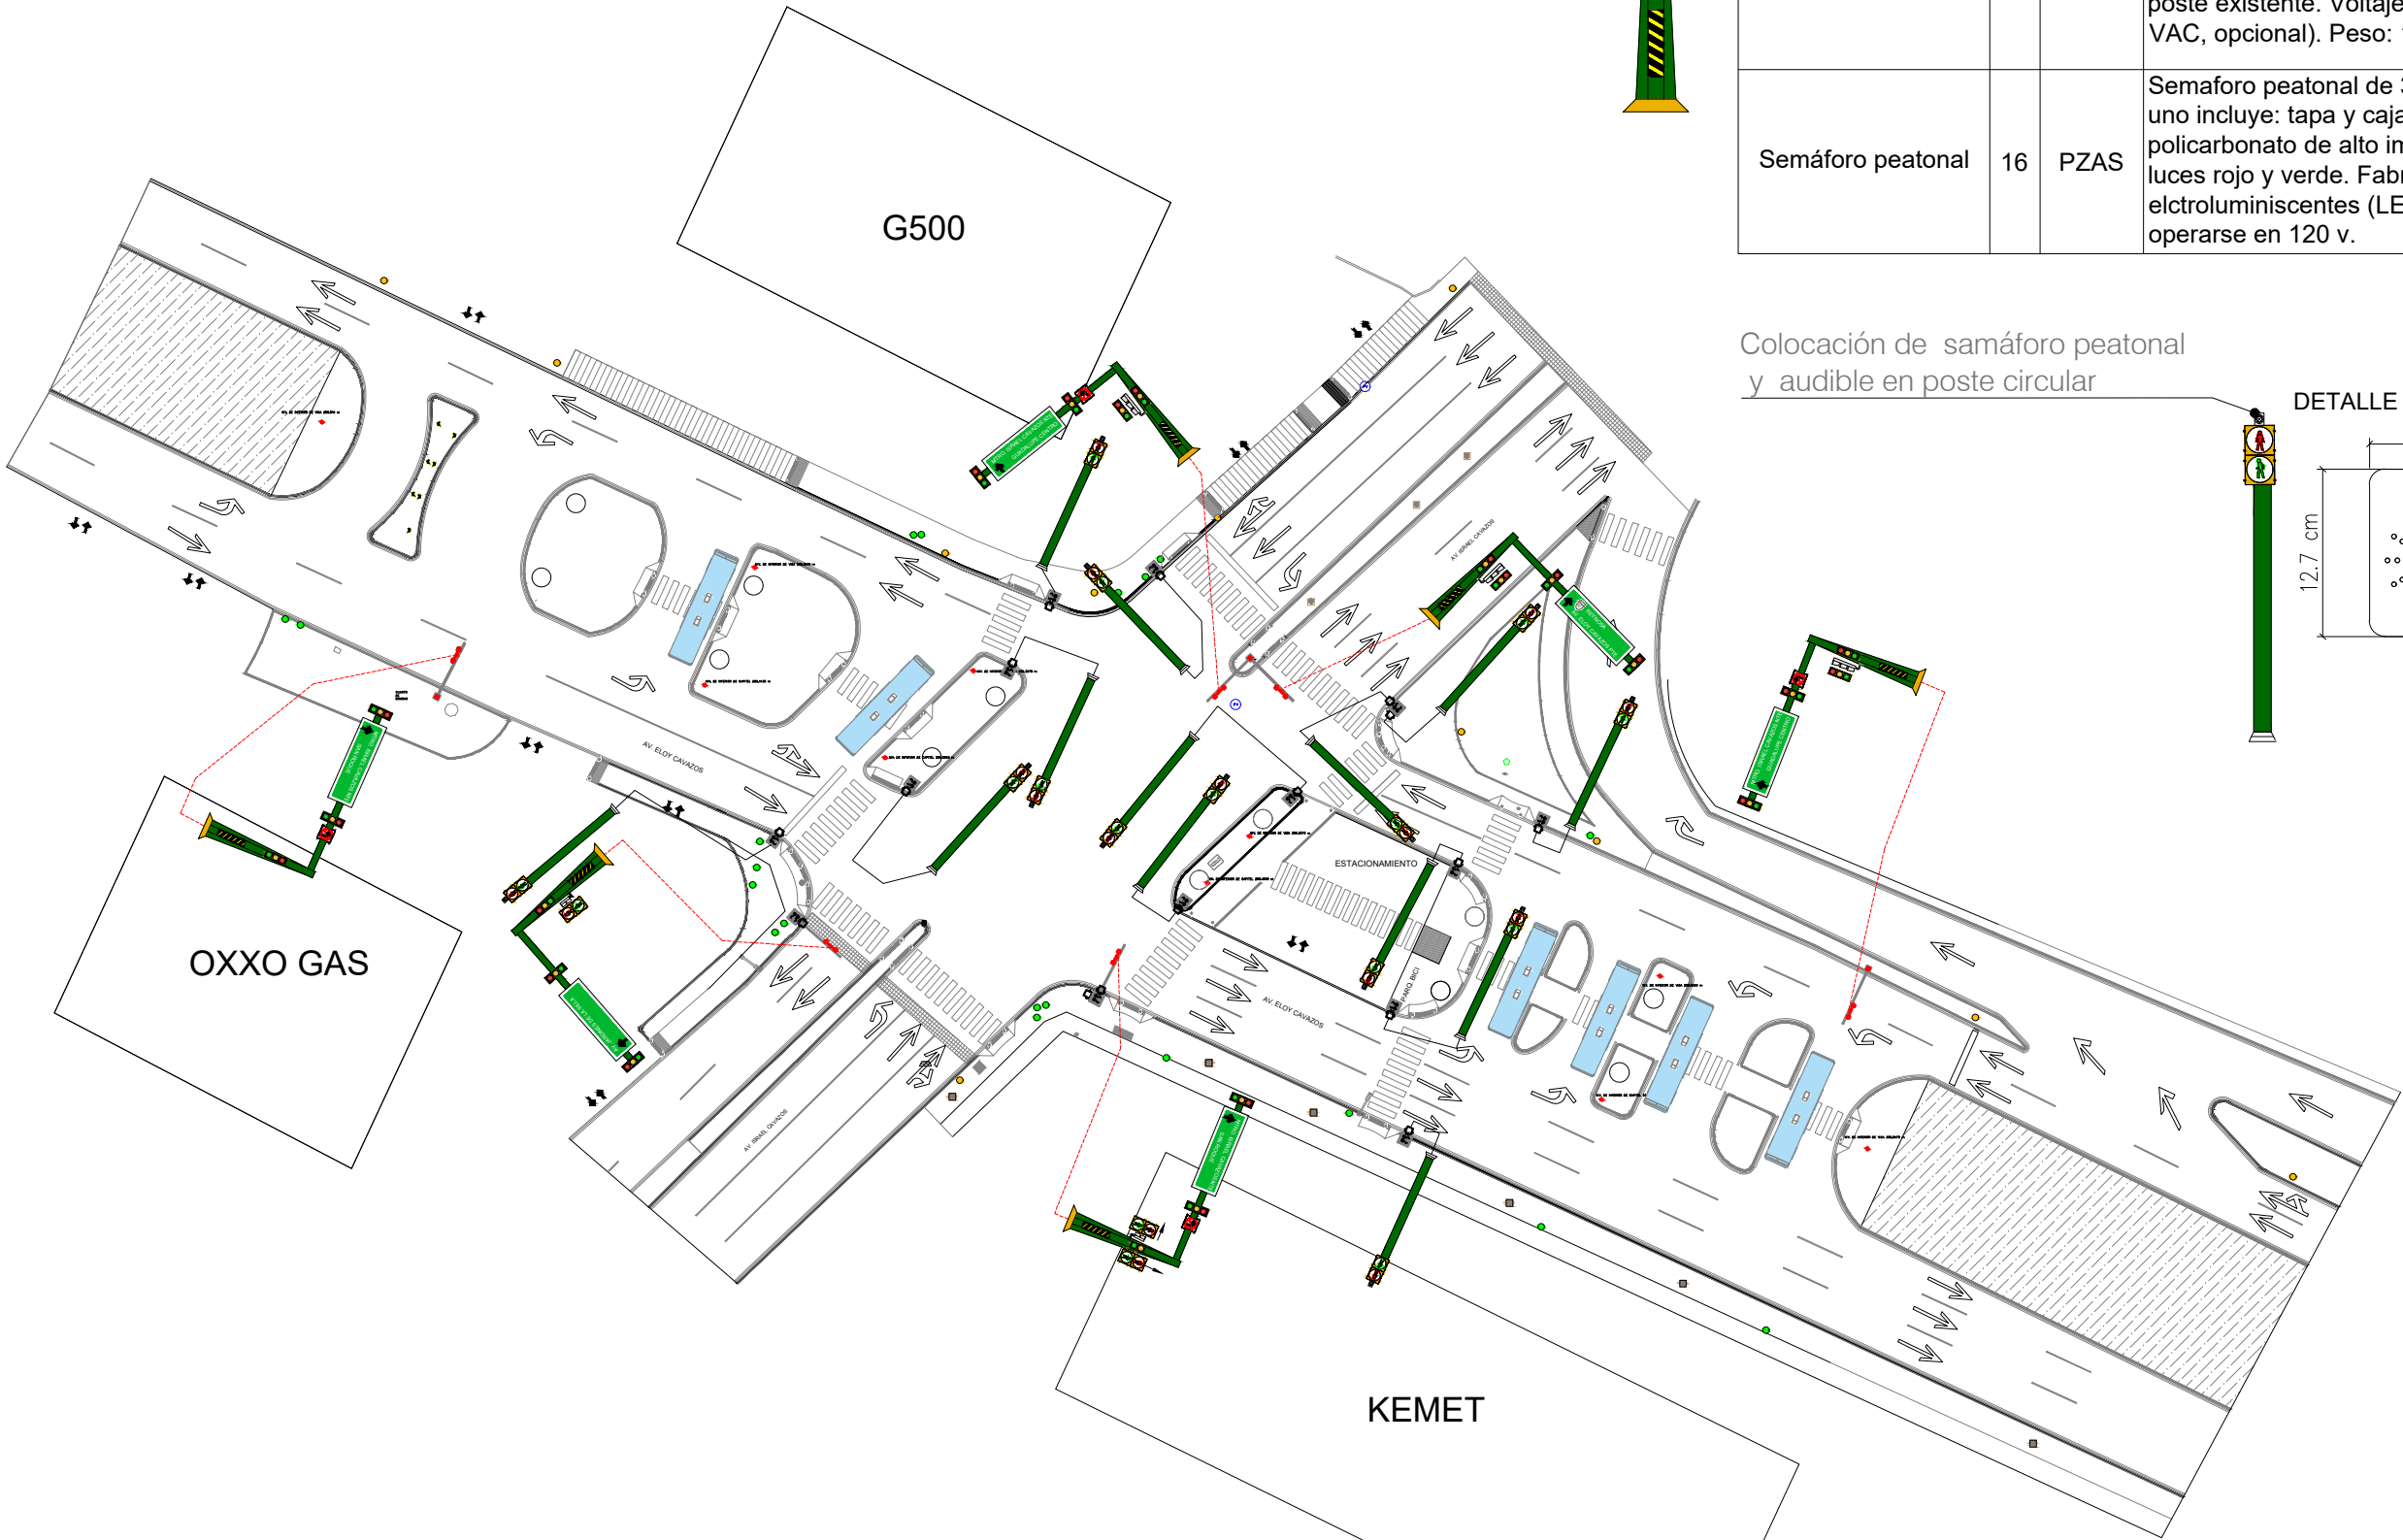


TABLA DE SEMAFORIZACIÓN

Semáforo audible	13	PZAS	Semáforo audible peatonal 12.7 cm de alto x 9,5 cm de ancho x 12.7 cm de largo. Voltaje: 115 VAC +/-22% (220 VAC, opcional). Peso: 1.3 Kg. Color negro.
Semáforo audible	3	PZAS	Semáforo audible peatonal 12.7 cm de alto x 9,5 cm de ancho x 12.7 cm de largo, colocado sobre poste existente. Voltaje: 115 VAC +/-22% (220 VAC, opcional). Peso: 1.3 Kg. Color negro.
Semáforo peatonal	16	PZAS	Semaforo peatonal de 30 cms de diámetro cada uno incluye: tapa y caja inyectadas en plástico de policarbonato de alto impacto color negro con luces rojo y verde. Fabricadas con diodos elctroluminiscentes (LETs) alta intensidad para operarse en 120 v.

Colocación de samáforo peatonal
y audible en poste circular

DETALLE DE SEMÁFORO AUDITIVO

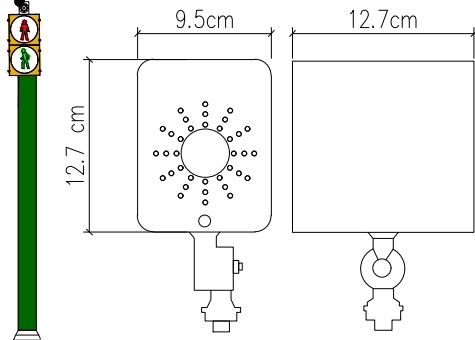

PROYECTO
**CENTRO DE
TRANSFERENCIA
ELOY CAVAZOS**

NOMENCLATURA

- SIMBOLOGÍA GENERAL
- REJILLA PLUVIAL
 - POSTE DE CFE
 - POSTE DE TELMEX
 - REGISTRO SIN IDENTIFICAR
 - REGISTRO CFE
 - REGISTRO TELMEX
 - PUNTO DE CONTROL
 - LUMINARIA
 - GAS
 - ACCESO
 - COLUMNA
 - RETENIDA
 - CURVA
 - ANUNCIO
 - FIBRA OPTICA
 - TELEFO PUBLICO
 - SEMAFORO
 - ARBOL
 - TRANSFORMADOR
 - CAMARAS
 - TORRE CFE
 - REGISTRO AGUA Y DRENAJE

FECHA	COMENTARIOS
02-FEB-22	ANTEPROYECTO

RESPONSABLE DE PROYECTO

DEPENDENCIA NORMATIVA

CLAVE

CTEC
SEM-01

NORTE



NOMBRE DE PLANO

**PLANTA
SEMAFORIZACIÓN**

ESTE PROGRAMA ES DE CARÁCTER PÚBLICO. NO ES PATROCINADO, NI PROMOVIDO POR PARTIDO POLÍTICO ALGUNO Y SUS RECURSOS PROVIENEN DE LOS IMPUESTOS QUE PAGAN TODOS LOS CONTRIBUYENTES. ESTÁ PROHIBIDO EL USO DE ESTE PROGRAMA CON FINES POLÍTICOS, ELECTORALES, DE LUCRO Y OTROS DISTINTOS A LOS ESTABLECIDOS.



CENTRO DE TRANSFERENCIA ELOY CAVAZOS
PLANTA SEMAFORIZACIÓN

ESC. S/E