


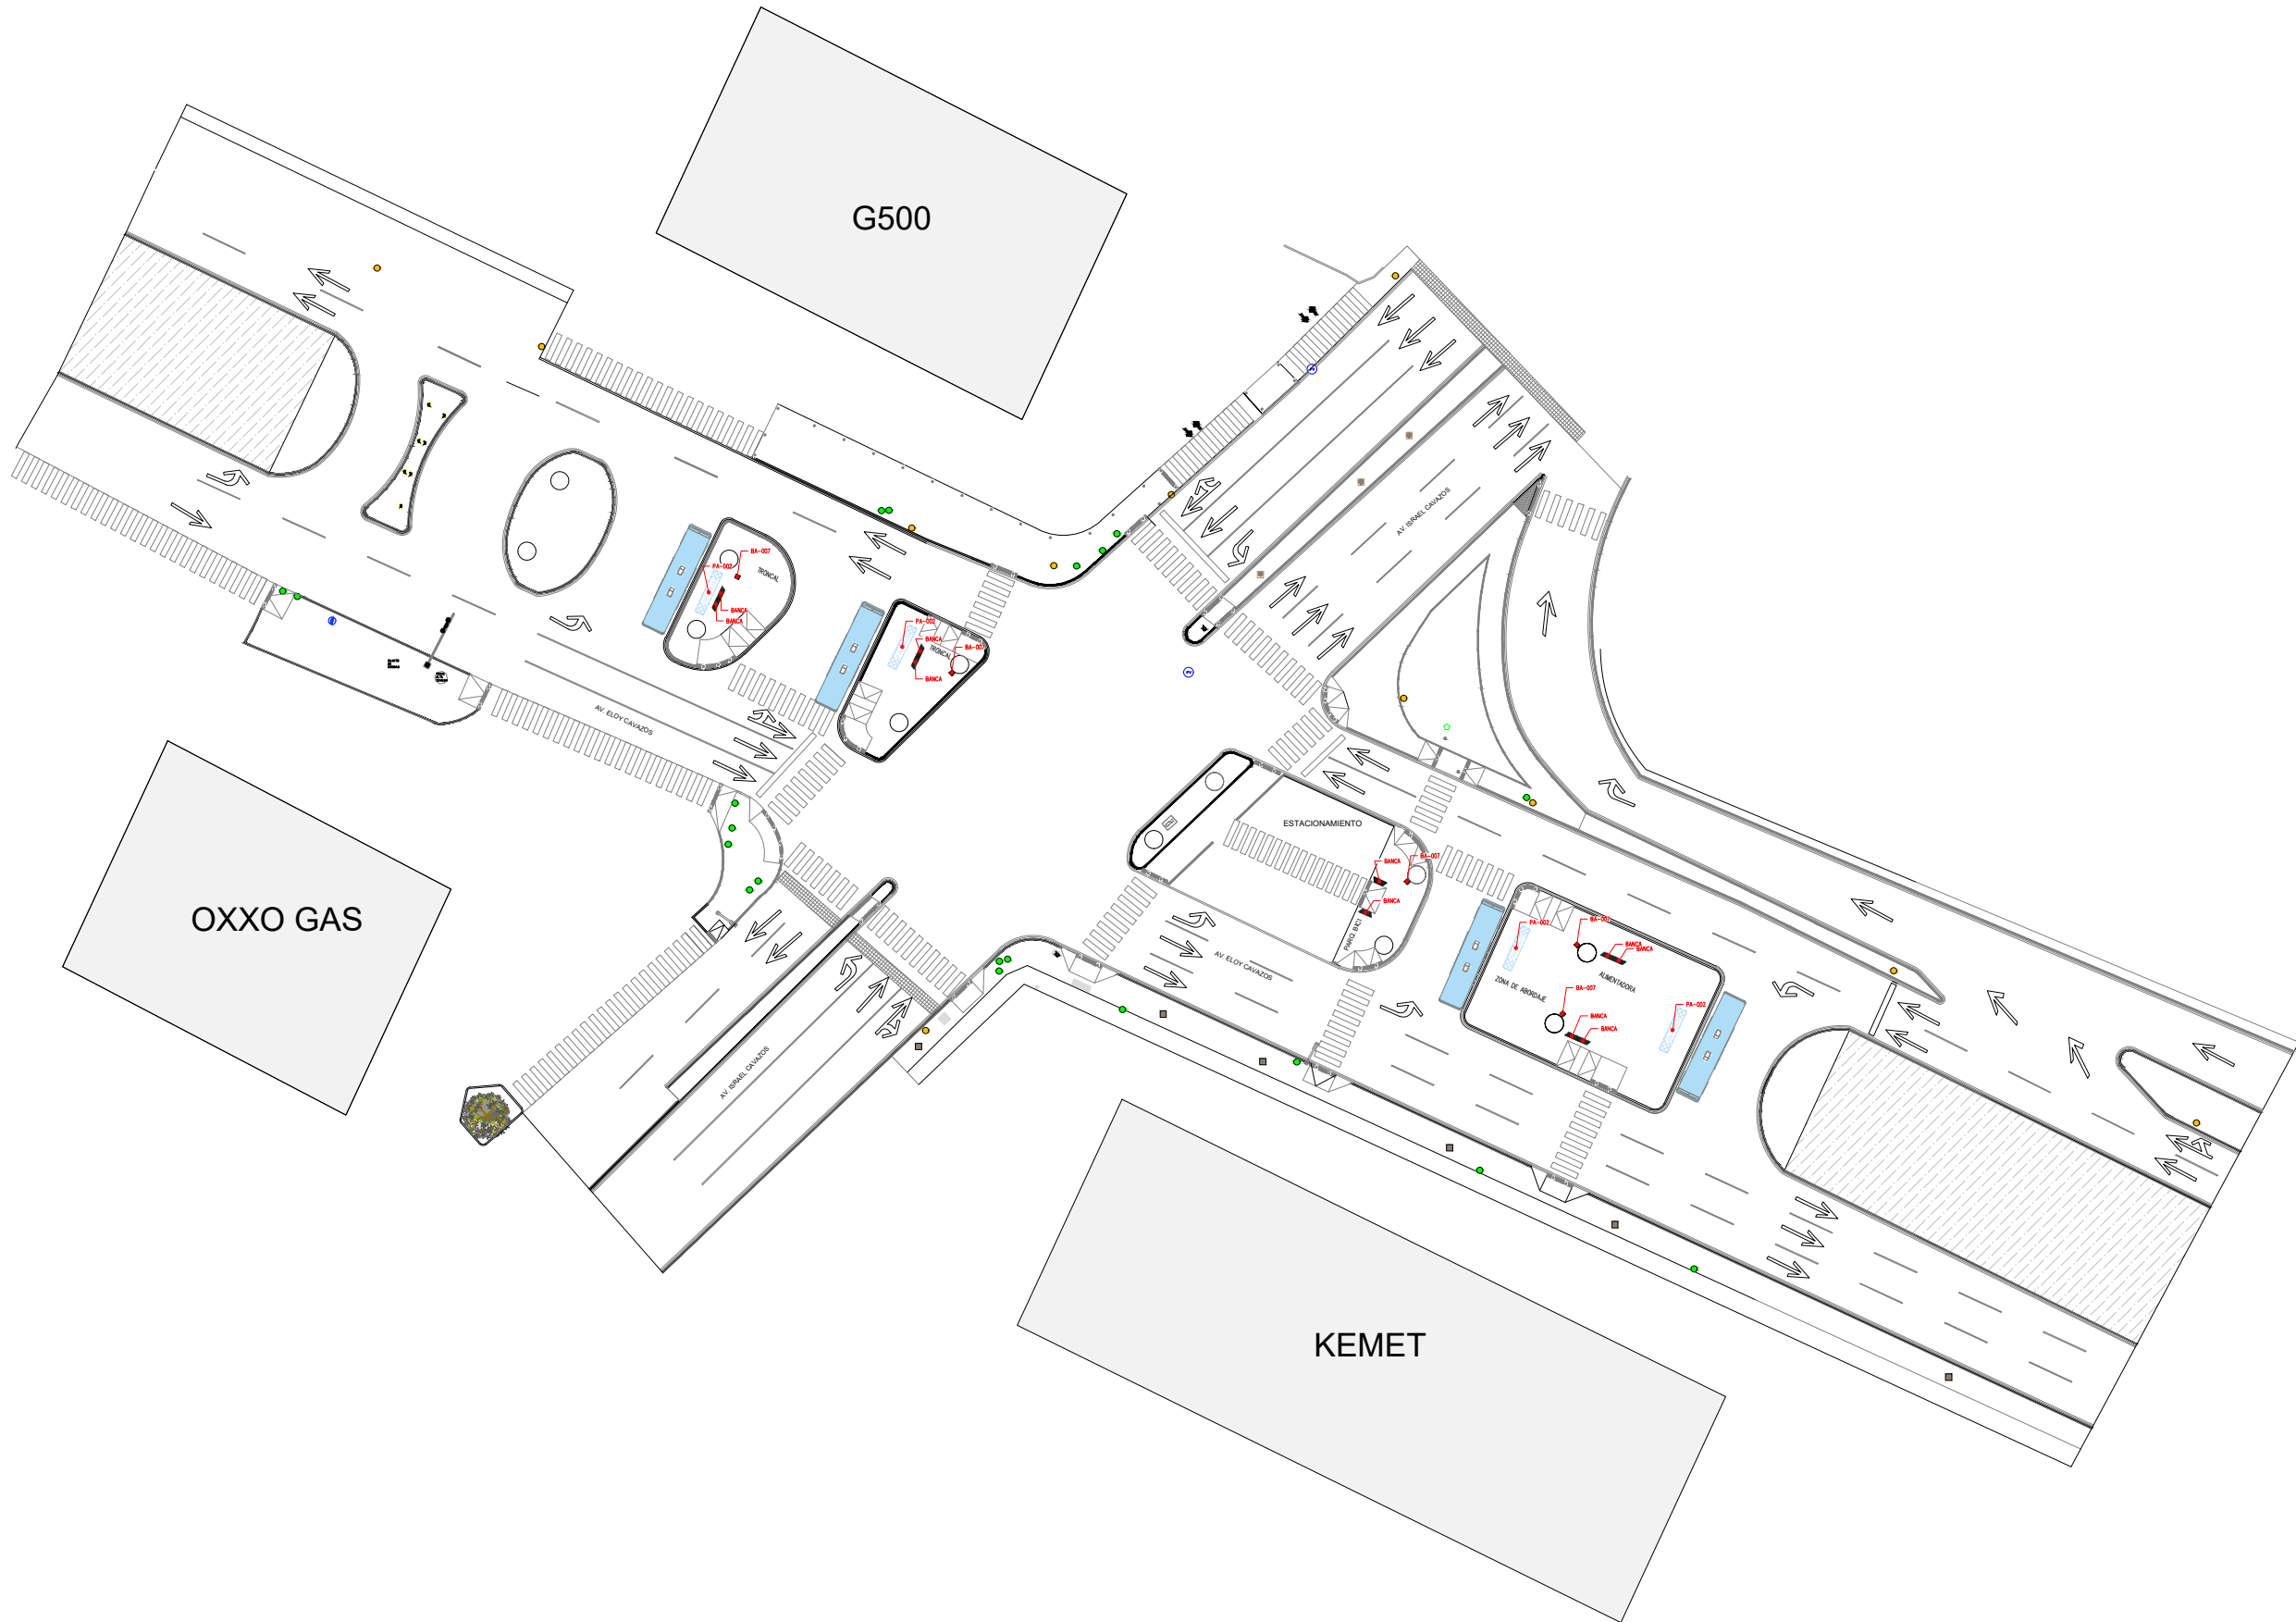

PROYECTO

CENTRO DE TRANSFERENCIA ELOY CAVAZOS

NOMENCLATURA

- SIMBOLOGÍA GENERAL
- REJILLA PLUVIAL
 - POSTE DE CFE
 - POSTE DE TELMEX
 - REGISTRO SIN IDENTIFICAR
 - REGISTRO CFE
 - REGISTRO TELMEX
 - PUNTO DE CONTROL
 - LUMINARIA
 - GAS
 - ACCESO
 - COLUMNA
 - RETENIDA
 - CURVA
 - ANUNCIO
 - FIBRA OPTICA
 - TELEFO PUBLICO
 - SEMAFORO
 - ARBOL
 - TRANSFORMADOR
 - CAMARAS
 - TORRE CFE
 - REGISTRO AGUA Y DRENAJE

REV	FECHA	COMENTARIOS
1	28-03-22	ANTEPROYECTO

RESPONSABLE DE PROYECTO

DEPENDENCIA NORMATIVA

CLAVE

CTEC MOB-01

NORTE

NOMBRE DE PLANO

PLANTA DE MOBILIARIO URBANO

NOTA:
ESTE PROGRAMA ES DE CARÁCTER PÚBLICO, NO ES PATROCINADO, NI PROMOVIDO POR PARTIDO POLÍTICO ALGUNO Y SUS RECURSOS PROVIENEN DE LOS IMPUESTOS QUE PAGAN TODOS LOS CONTRIBUYENTES. ESTÁ PROHIBIDO EL USO DE ESTE PROGRAMA CON FINES POLÍTICOS, ELECTORALES, DE LUCRO Y OTROS DISTINTOS A LOS ESTABLECIDOS.

