




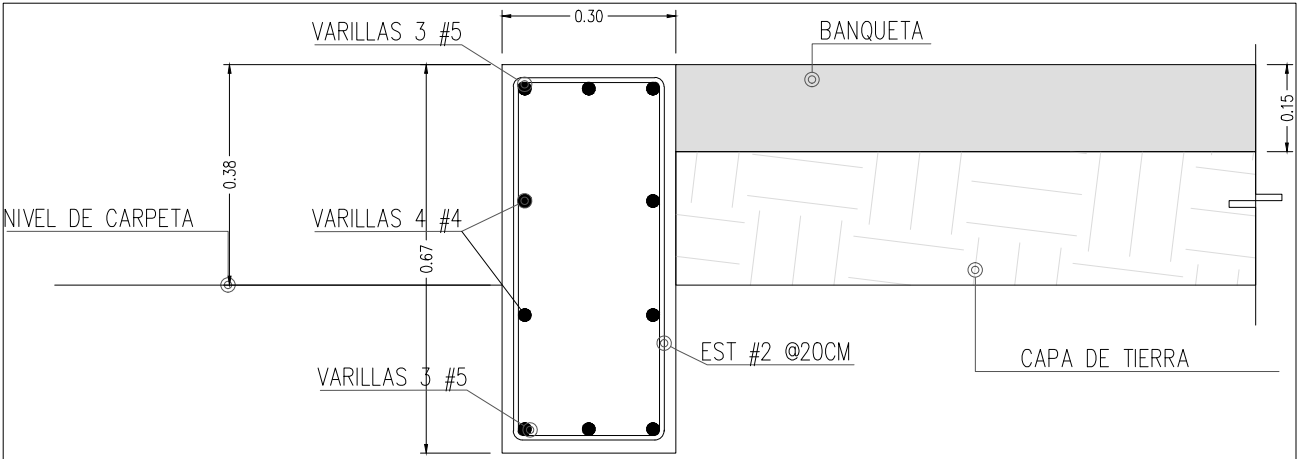


TABLA DE OBRA CIVIL		
NOTA CLAVE	DESCRIPCION	M2
	CARPETA ASFALTICA	559.9866 M2
	BANQUETA DE CONCRETO ACABADO FLOTEADO 15CM	180.6596 M2
	BANQUETA DE CONCRETO ACABADO FLOTEADO 38CM	494.7563 M2
	BANQUETA DE CONCRETO ACABADO FLOTEADO 10CM	260.9193 M2
R	RAMPA DE CONCRETO	222.4495 M2
	GUARNICIÓN	48.4121 M2

GUARNICION TIPO PECHO DE PALOMA, DE CONCRETO PREMEZCLADO EN PLANTA DOSIFICADORA F'C = 250 KG/CM2 T.M.A. 3/4", JUNTAS @ 3.00 M, DE 35 CM BASE X 25 CM ALTO X 10 CM ALTO

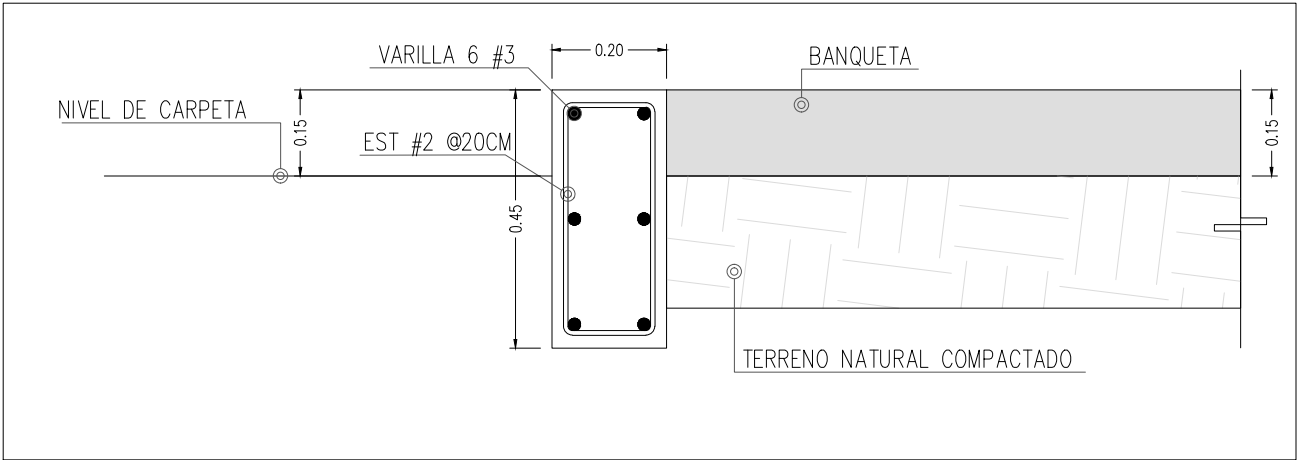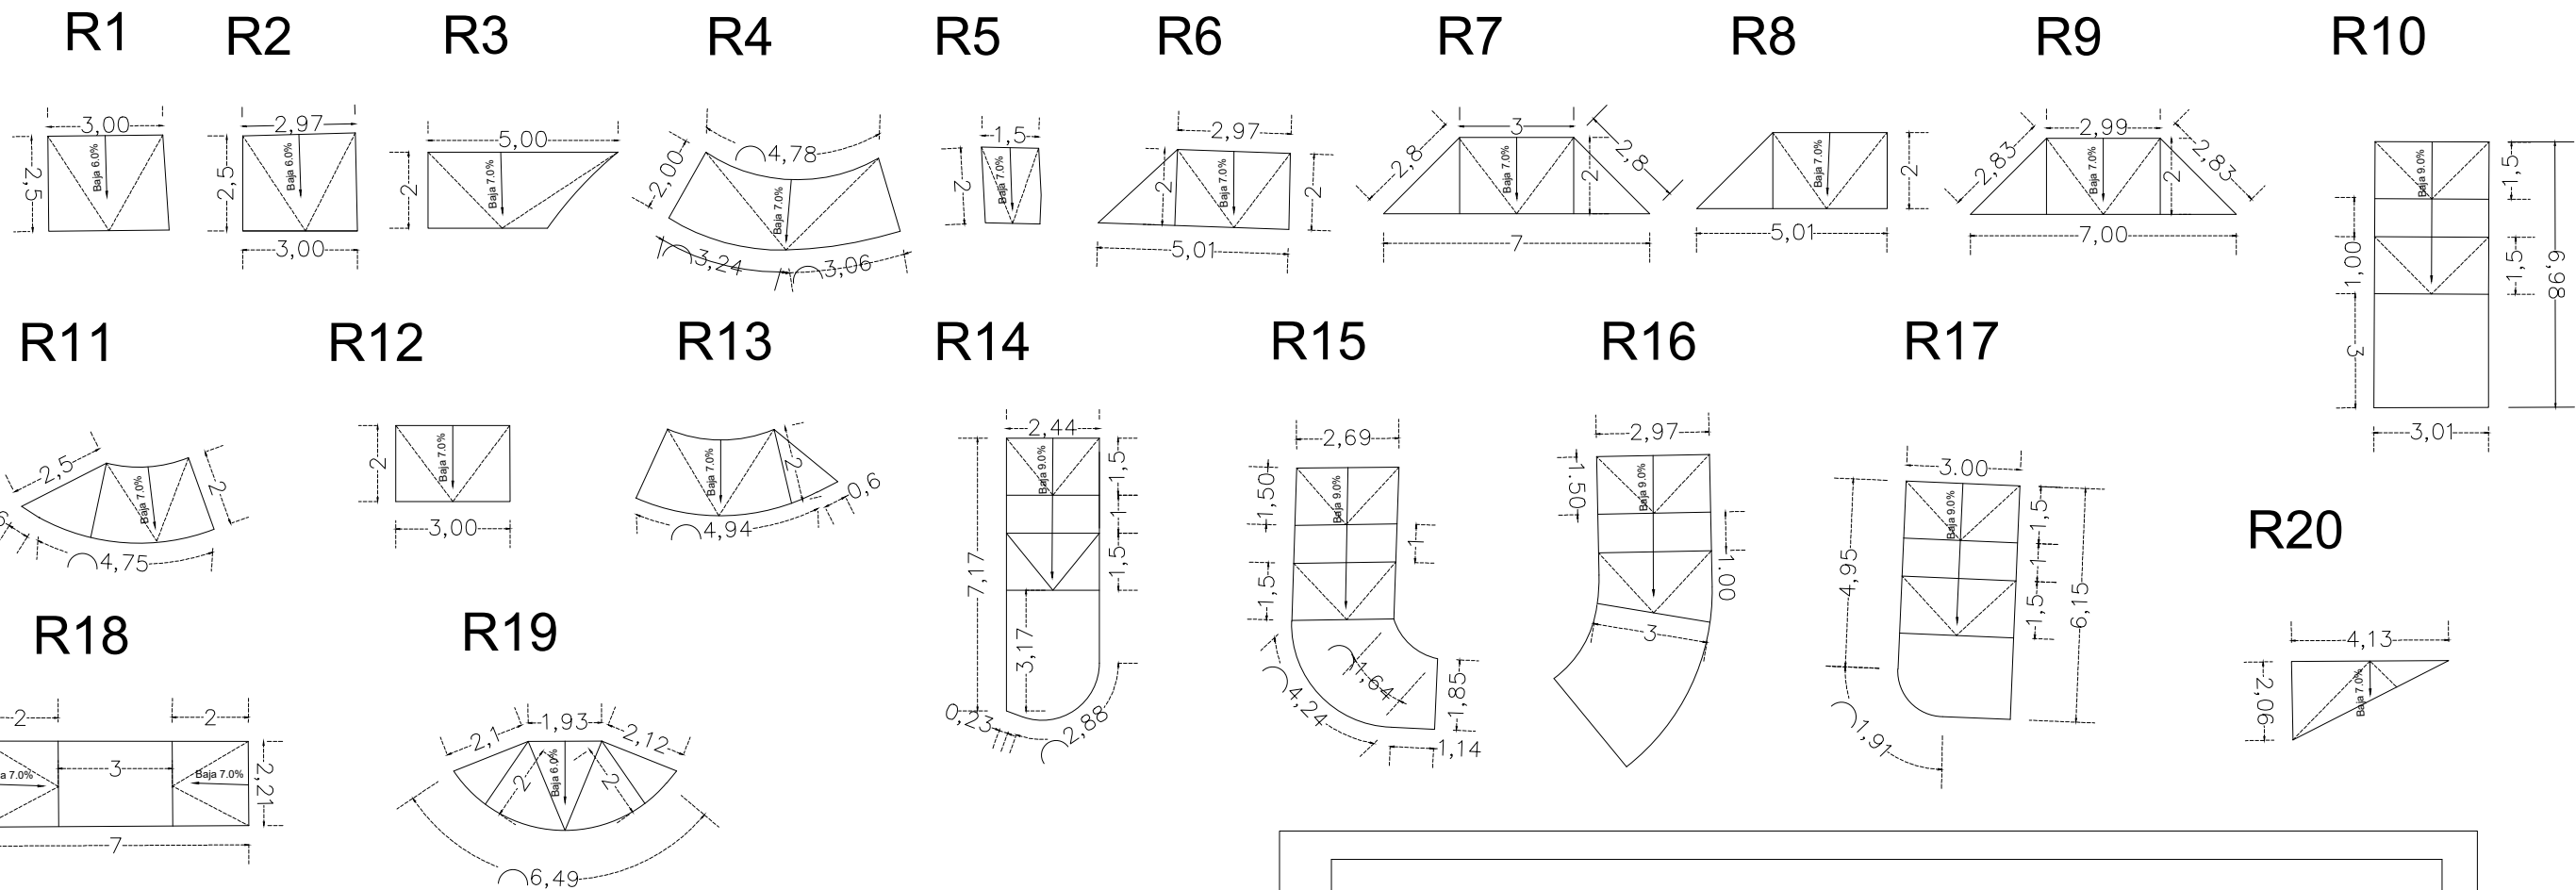

NOTA: LAS DIMENSIONES SON PROPUESTAS, SE DEBERÁ VALIDAR CON MUNICIPIO LIMITES DE PROPIEDAD DE CADA UNO DE LOS PREDIOS EN LAS ESQUINAS.

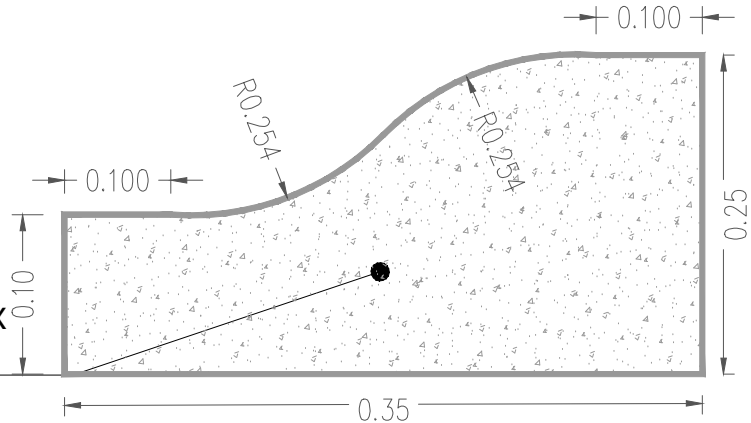