


REACOMODO			
SIMBOLOGÍA	NOMBRE	UNIDAD	CANTIDAD
	SEMÁFORO	PZAS	1
	INDICADOR DE CURVA	PZAS	7
RETIROS			
SIMBOLOGÍA	NOMBRE	UNIDAD	CANTIDAD
	INDICADOR DE CURVA	PZAS	8
	PARADA DE BUS	PZAS	1
	CEDA EL PASO	PZAS	1



CUADRO DE CONSTRUCCION			
V	COORDENADAS		
	Y	X	Z
2	1,977.7930	1,960.2790	201.2210
3	2,012.7240	1,976.0480	200.3320

*NOTA: SISTEMA DE COORDENADAS ARBITRARIAS

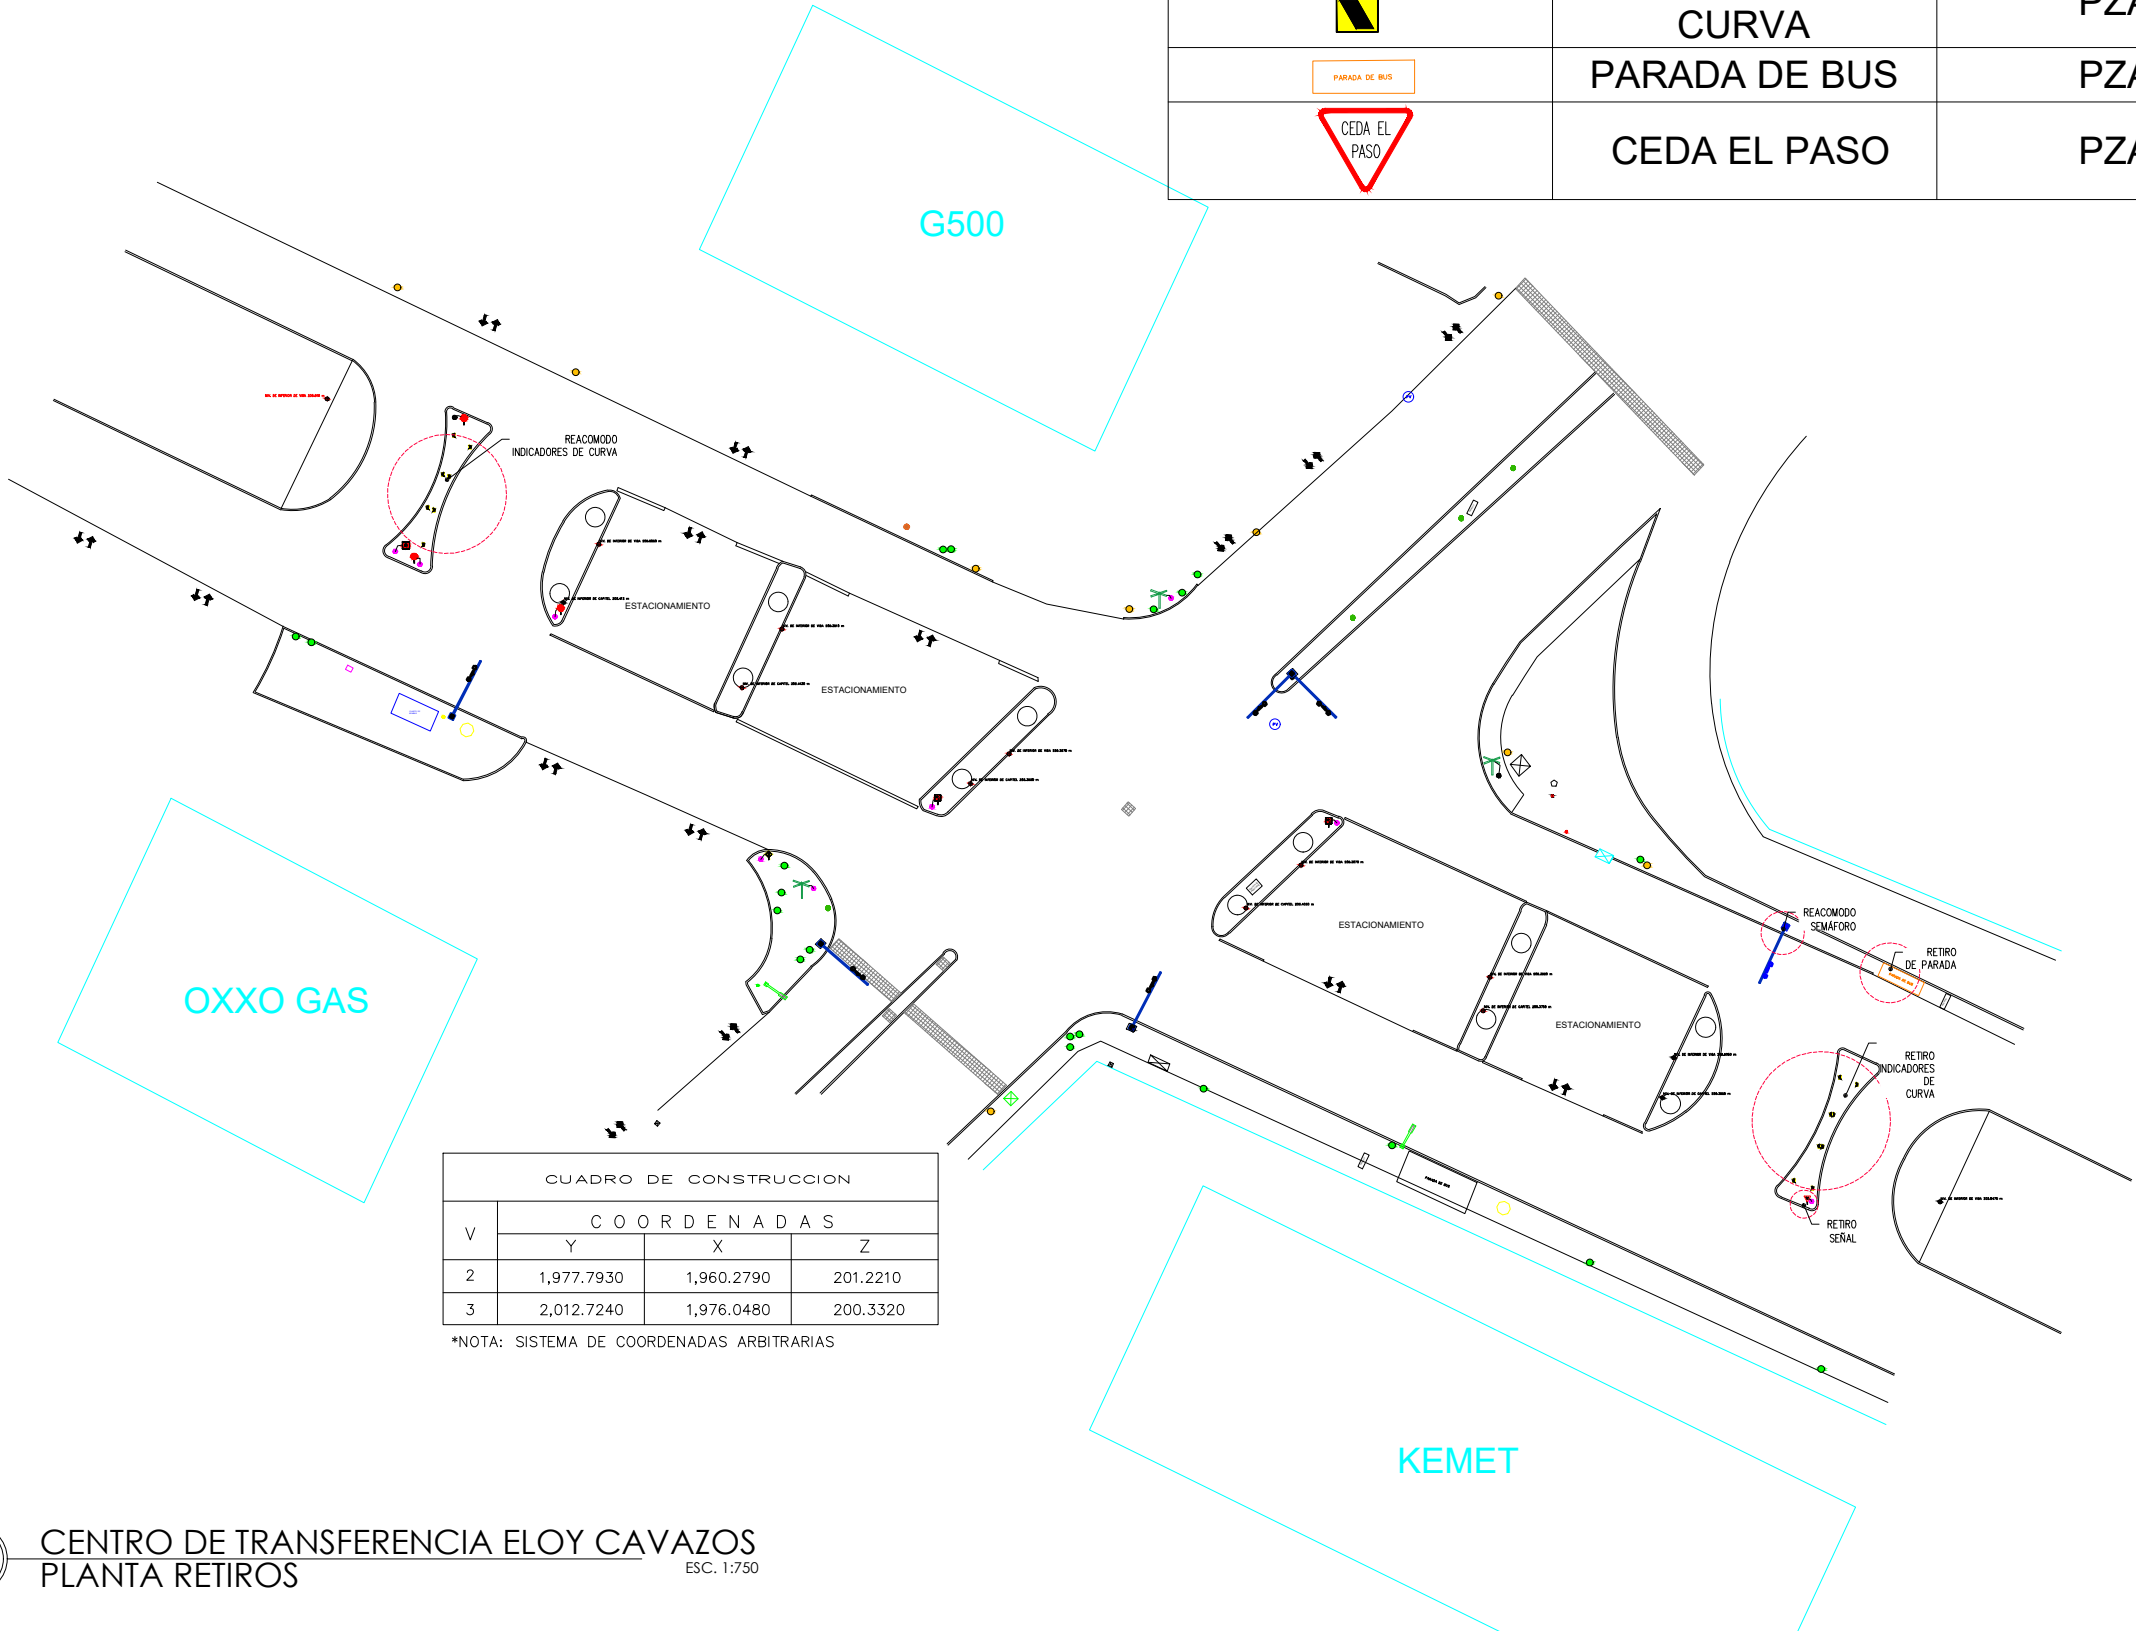

DEPENDENCIA NORMATIVA



PROYECTO

**CENTRO DE
TRANSFERENCIA
ELOY CAVAZOS**

NOMENCLATURA

SIMBOLOGÍA GENERAL

- REJILLA PLUVIAL
- POSTE DE CFE
- POSTE DE TELMEX
- REGISTRO SIN IDENTIFICAR
- REGISTRO CFE
- REGISTRO TELMEX
- PUNTO DE CONTROL
- LUMINARIA
- GAS
- ACCESO
- COLUMNA
- RETENIDA
- CURVA
- ANUNCIO
- FIBRA OPTICA
- TELEFO PUBLICO
- SEMÁFORO
- ARBOL
- TRANSFORMADOR
- CAMARAS
- TORRE CFE
- REGISTRO AGUA Y DRENAJE

COMENTARIOS

REV	FECHA	COMENTARIOS
1	28-03-22	ANTEPROYECTO

RESPONSABLE DE PROYECTO

DEPENDENCIA NORMATIVA

CLAVE

**CTEC
RET-01**

NORTE



NOMBRE DE PLANO

**PLANTA
RETIROS**

NOTA:

ESTE PROGRAMA ES DE CARÁCTER PÚBLICO, NO ES PATROCINADO, NI PROMOVIDO POR PARTIDO POLÍTICO ALGUNO Y SUS RECURSOS PROVIENEN DE LOS IMPUESTOS QUE PAGAN TODOS LOS CONTRIBUYENTES. ESTÁ PROHIBIDO EL USO DE ESTE PROGRAMA CON FINES POLÍTICOS, ELECTORALES, DE LUCRO Y OTROS DISTINTOS A LOS ESTABLECIDOS.

