



SEMÁFORO PEATONAL AUDIBLE
INSTALADO SOBRE POSTE
EXISTENTE



TABLA DE SEMAFORIZACIÓN

Poste octagonal	15	PZAS	Poste tipo octagonal con fondo anticorrosivo y pintura esmalte color verde para colocar semáforo de 30 cm. Peatonal.
Semáforo peatonal	18	PZAS	Semáforo peatonal de 30 cm de diámetro cada uno incluye: tapa, caja, inyectadas en plástico de policarbonato de impacto color negro con luces rojo y verde. Fabricadas con diodos electroluminiscentes (leds) alta densidad para operarse en 120 V.
Señal peatonal audible	18	PZAS	Semaforo peatonal de 30 cms de diámetro cada uno incluye: tapa y caja inyectadas en plástico de policarbonato de alto impacto color negro con luces rojo y verde. Fabricadas con diodos elctroluminiscentes (LETS) alta intensidad para operarse en 120 v.
Visera tipo cachucha	36	PZAS	Vicera tipo cuchara para semáforo de 300 mm. fabricada en policarbonato color negro.

Colocación de samáforo peatonal
y audible en poste tipo octagonal

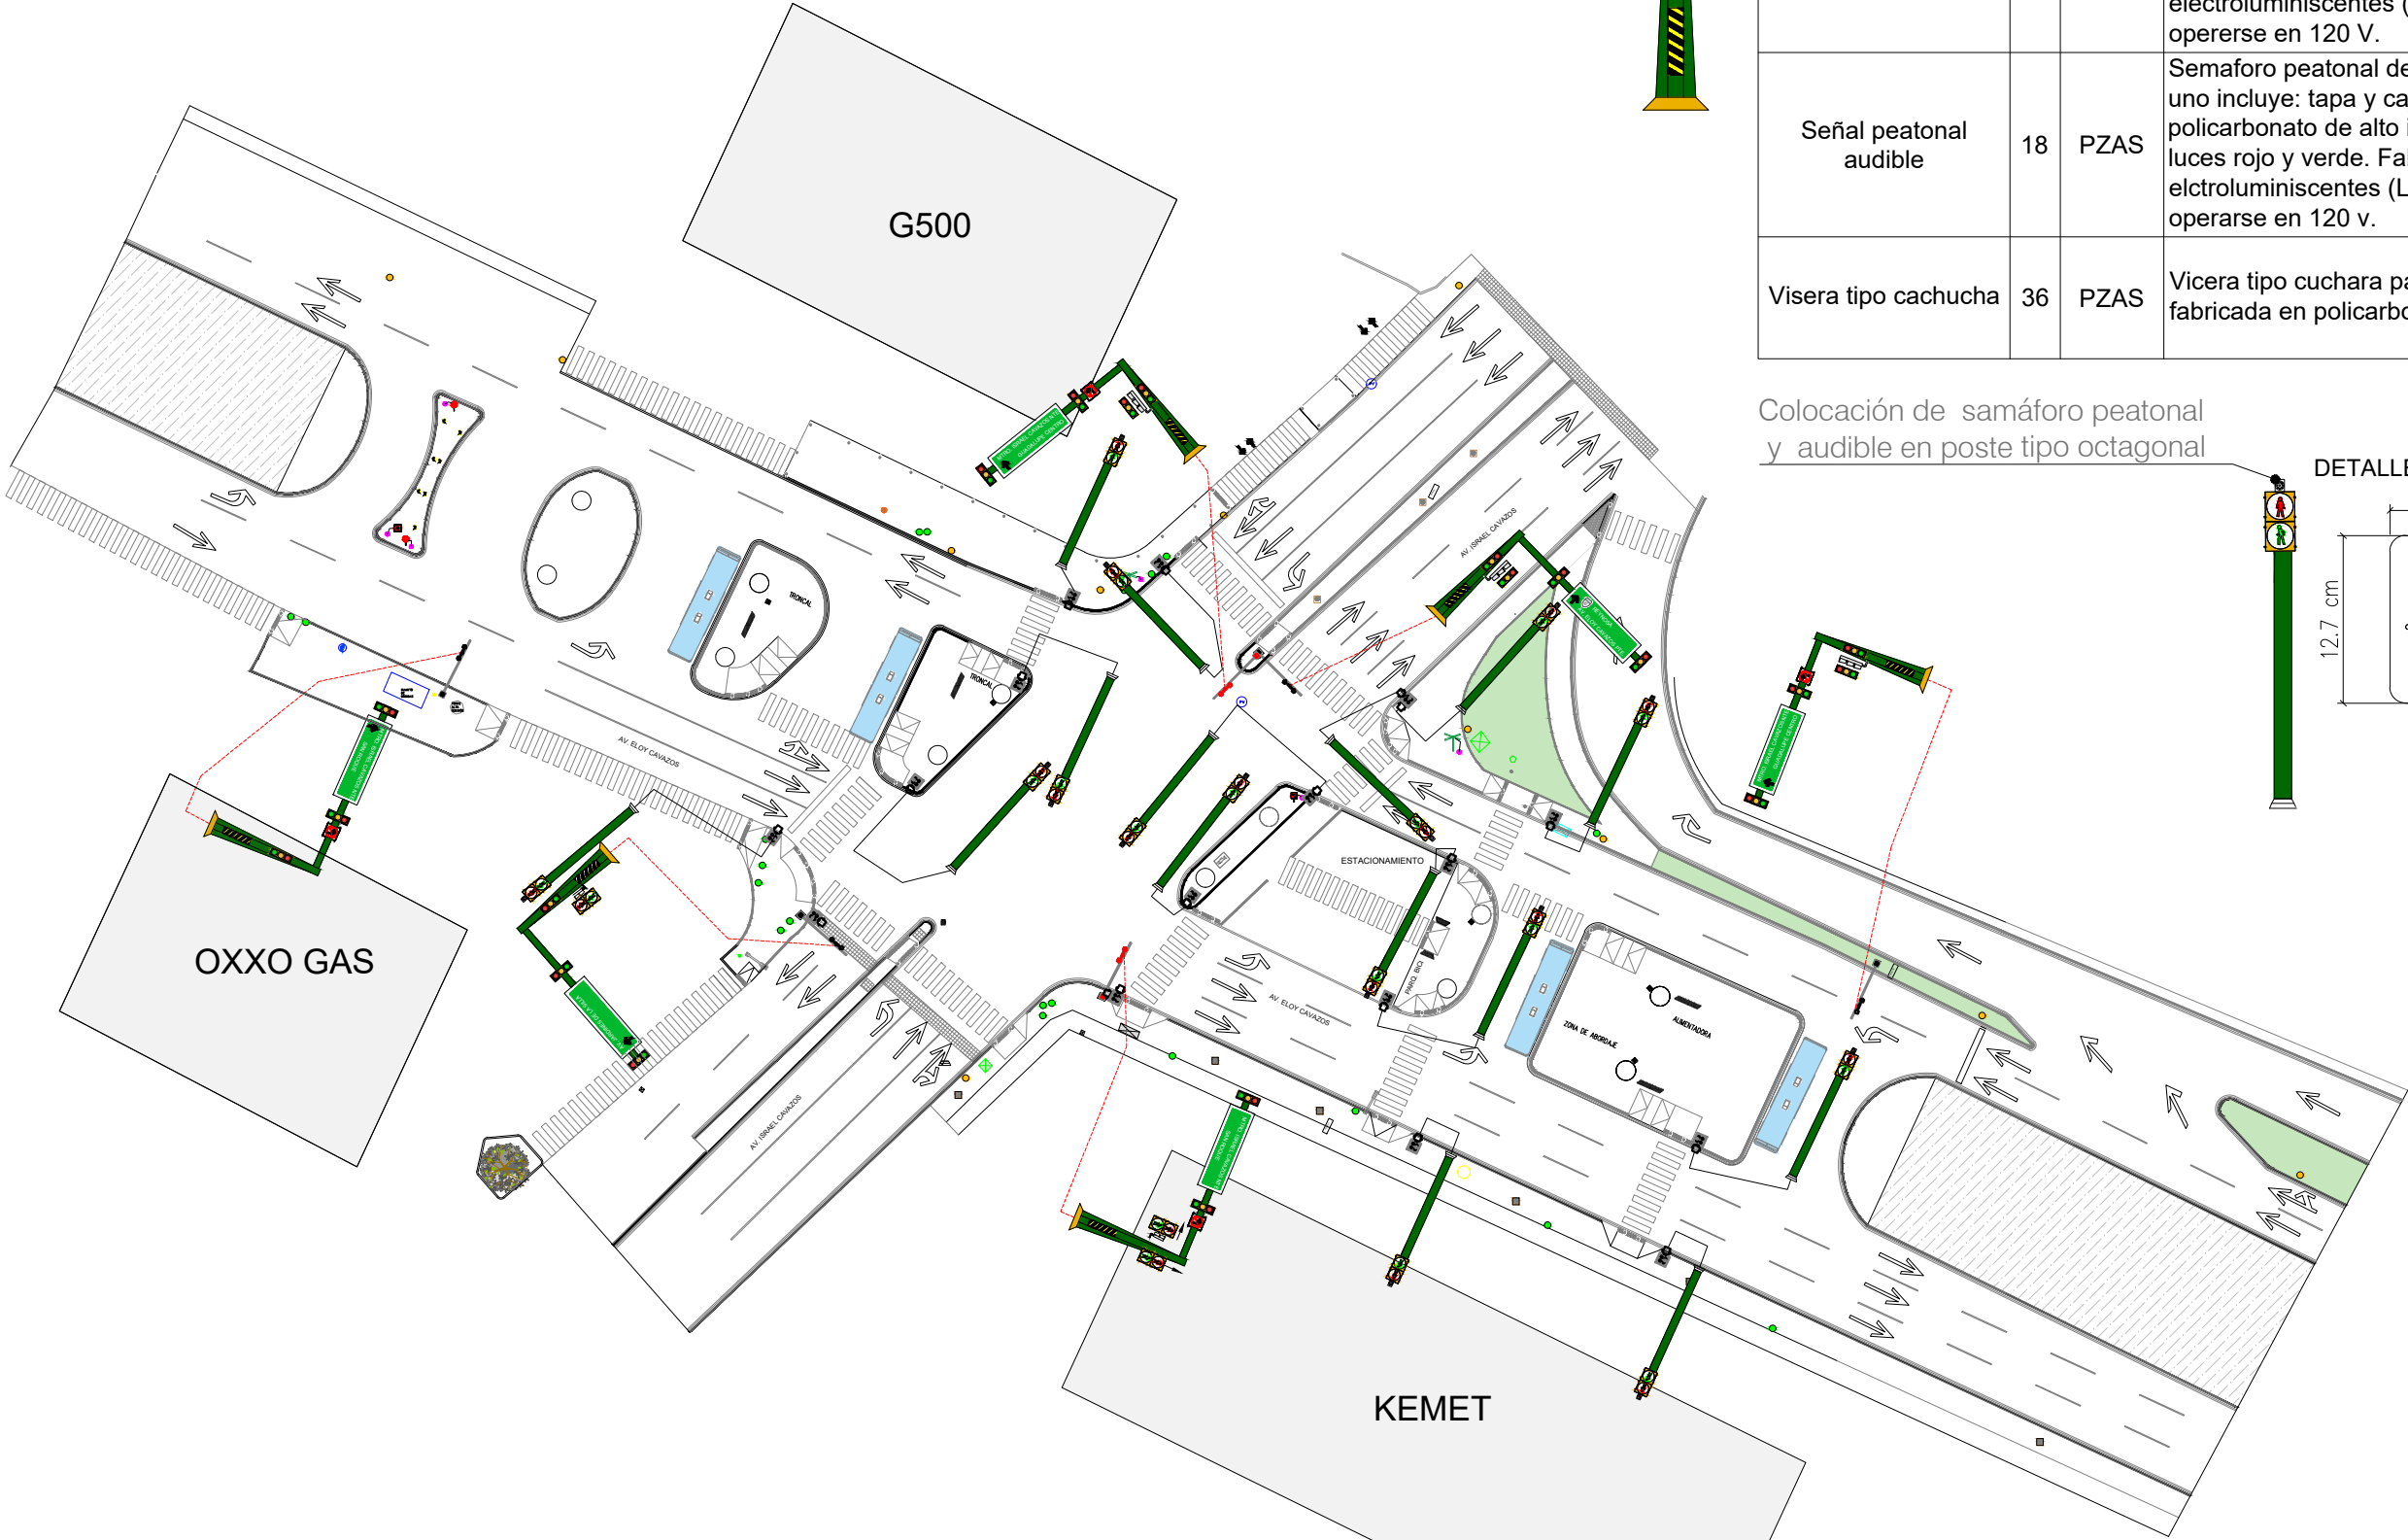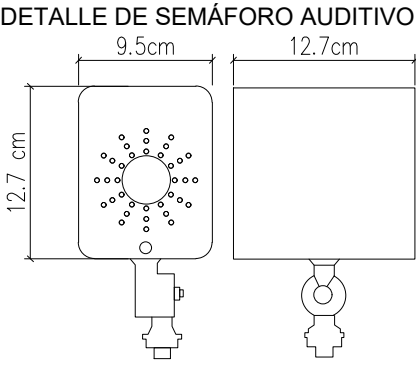

PROYECTO
**CENTRO DE
TRANSFERENCIA
ELOY CAVAZOS**

NOMENCLATURA

- SIMBOLOGÍA GENERAL
- REJILLA PLUVIAL
 - POSTE DE CFE
 - POSTE DE TELMEX
 - REGISTRO SIN IDENTIFICAR
 - REGISTRO CFE
 - REGISTRO TELMEX
 - PUNTO DE CONTROL
 - LUMINARIA
 - GAS
 - ACCESO
 - COLUMNA
 - RETENIDA
 - CURVA
 - ANUNCIO
 - FIBRA OPTICA
 - TELEFO PUBLICO
 - SEMAFORO
 - ARBOL
 - TRANSFORMADOR
 - CAMARAS
 - TORRE CFE
 - REGISTRO AGUA Y DRENAJE

FECHA	COMENTARIOS
29-03-22	ANTEPROYECTO

RESPONSABLE DE PROYECTO

DEPENDENCIA NORMATIVA

CLAVE
**CTEC
SEM-01**

NORTE

NOMBRE DE PLANO
**PLANTA
SEMAFORIZACIÓN**

ESTE PROGRAMA ES DE CARÁCTER PÚBLICO, NO ES PATROCINADO, NI PROMOVIDO POR PARTIDO POLÍTICO ALGUNO Y SUS RECURSOS PROVIENEN DE LOS IMPUESTOS QUE PAGAN TODOS LOS CONTRIBUYENTES. ESTÁ PROHIBIDO EL USO DE ESTE PROGRAMA CON FINES POLÍTICOS, ELECTORALES, DE LUCRO Y OTROS DISTINTOS A LOS ESTABLECIDOS.

