



EL GOBIERNO DEL
NUEVO
NUEVO LEÓN

DEPENDENCIA NORMATIVA



**MOVILIDAD Y
PLANEACIÓN URBANA**
GABINETE DE GENERACIÓN
DE VISIÓN ESTRATÉGICA

PROYECTO

**CENTRO DE TRANSFERENCIA
ENTRONQUE ZUAZUA**

CIÉNEGA DE FLORES, N.L.

NOMENCLATURA

SIMBOLOGÍA

PLANO DE DEMOLICIÓN	M2
DEMOLICIÓN DE BANQUETA	532.72
DEMOLICIÓN DE PAVIMENTO	50.18
TERRACERIA	285.55

REV FECHA COMENTARIOS

RESPONSABLE DE PROYECTO

DEPENDENCIA NORMATIVA

CLAVE

CTZUA
DEM-01

NORTE



NOMBRE DE PLANO


**PLANTA
DEMOLICIÓN**

NOTA:

ESTE PROGRAMA ES DE CARÁCTER PÚBLICO, NO ES PATROCINADO, NI PROMOVIDO POR PARTIDO POLÍTICO ALGUNO Y SUS RECURSOS PROVIENEN DE LOS IMPUESTOS QUE PAGAN TODOS LOS CONTRIBUYENTES. ESTÁ PROHIBIDO EL USO DE ESTE PROGRAMA CON FINES POLÍTICOS, ELECTORALES, DE LUCRO Y OTROS DISTINTOS A LOS ESTABLECIDOS.



**MOVILIDAD Y
PLANEACIÓN URBANA**
GABINETE DE GENERACIÓN
DE VISIÓN ESTRATÉGICA

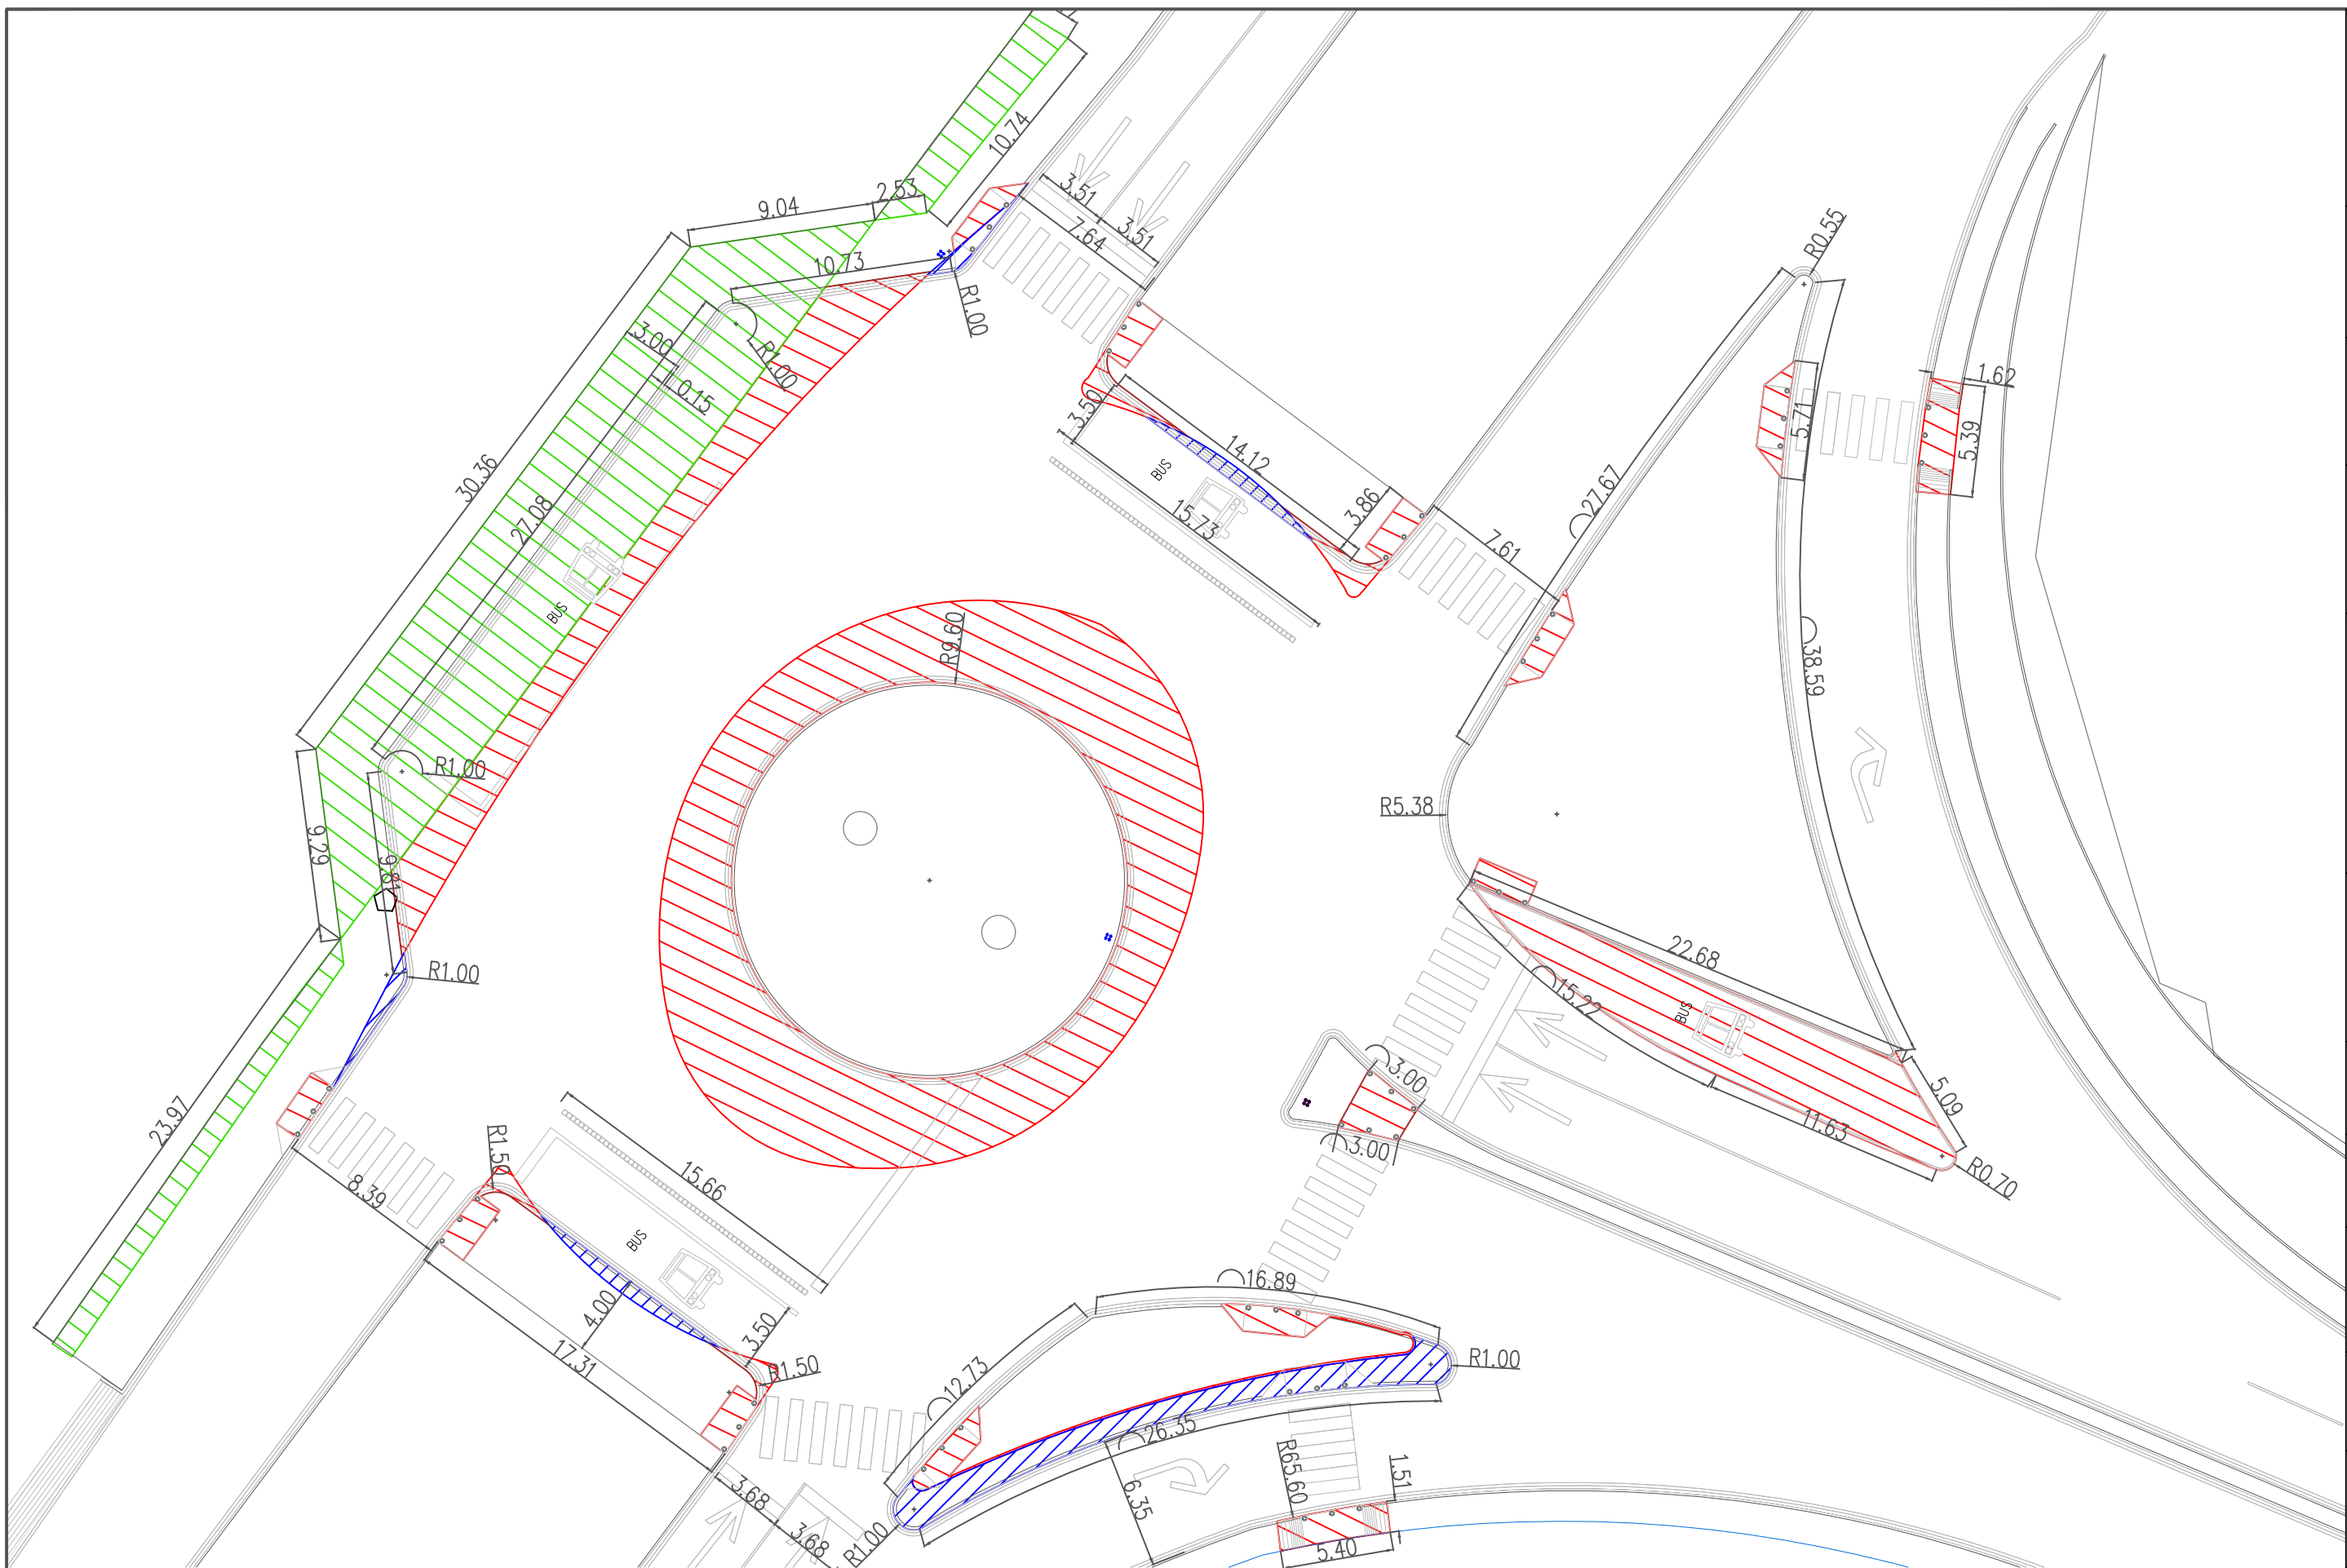

**CENTRO DE TRANSFERENCIA ZUAZUA
PLANO DEMOLICIÓN**

NOTA: LAS DIMENSIONES SON PROPUESTAS, SE DEBERÁ VALIDAR CON MUNICIPIO LÍMITES DE PROPIEDAD DE CADA UNO DE LOS PREDIOS EN LAS ESQUINAS.