



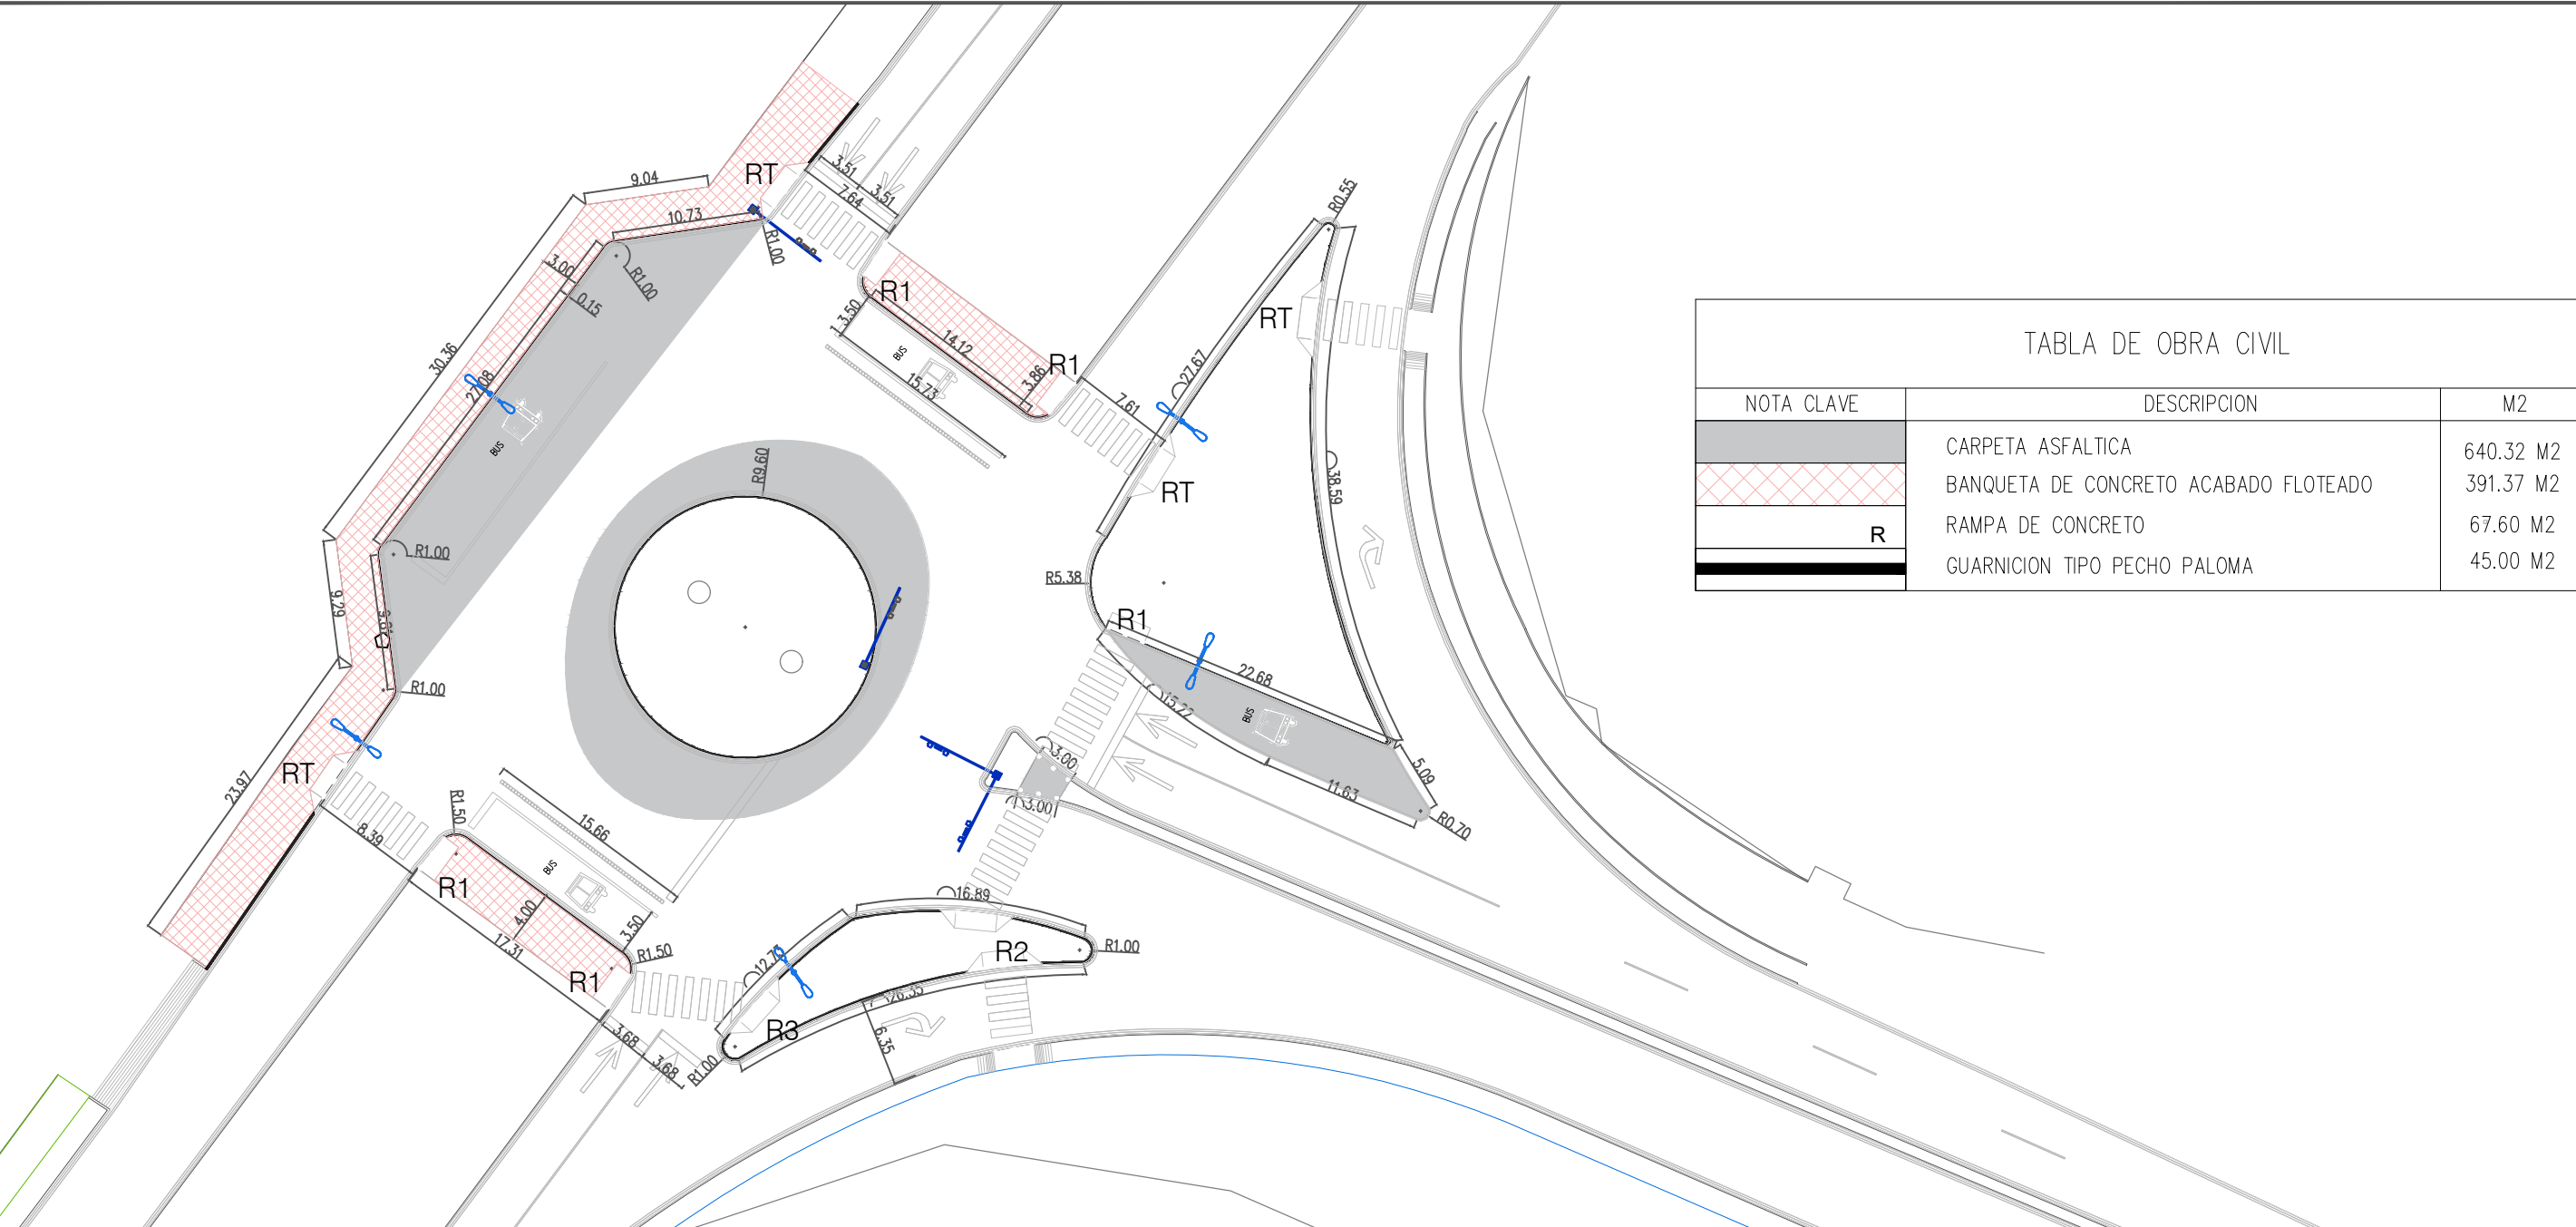



TABLA DE OBRA CIVIL		
NOTA CLAVE	DESCRIPCION	M2
	CARPETA ASFALTICA	640.32 M2
	BANQUETA DE CONCRETO ACABADO FLOTEADO	391.37 M2
R	RAMPA DE CONCRETO	67.60 M2
	GUARNICION TIPO PECHO PALOMA	45.00 M2

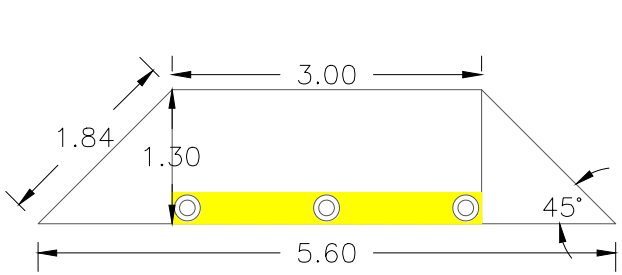


RT RAMPA TIPO

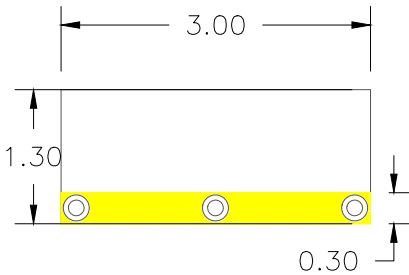

R1

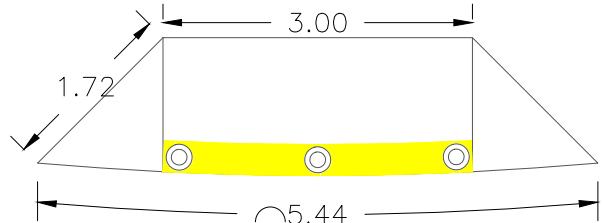

R2

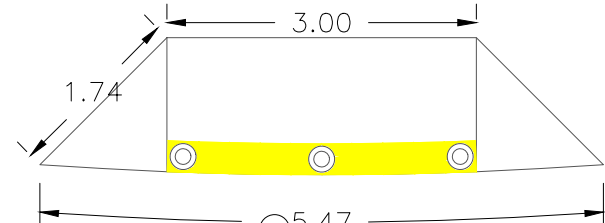

R3

