


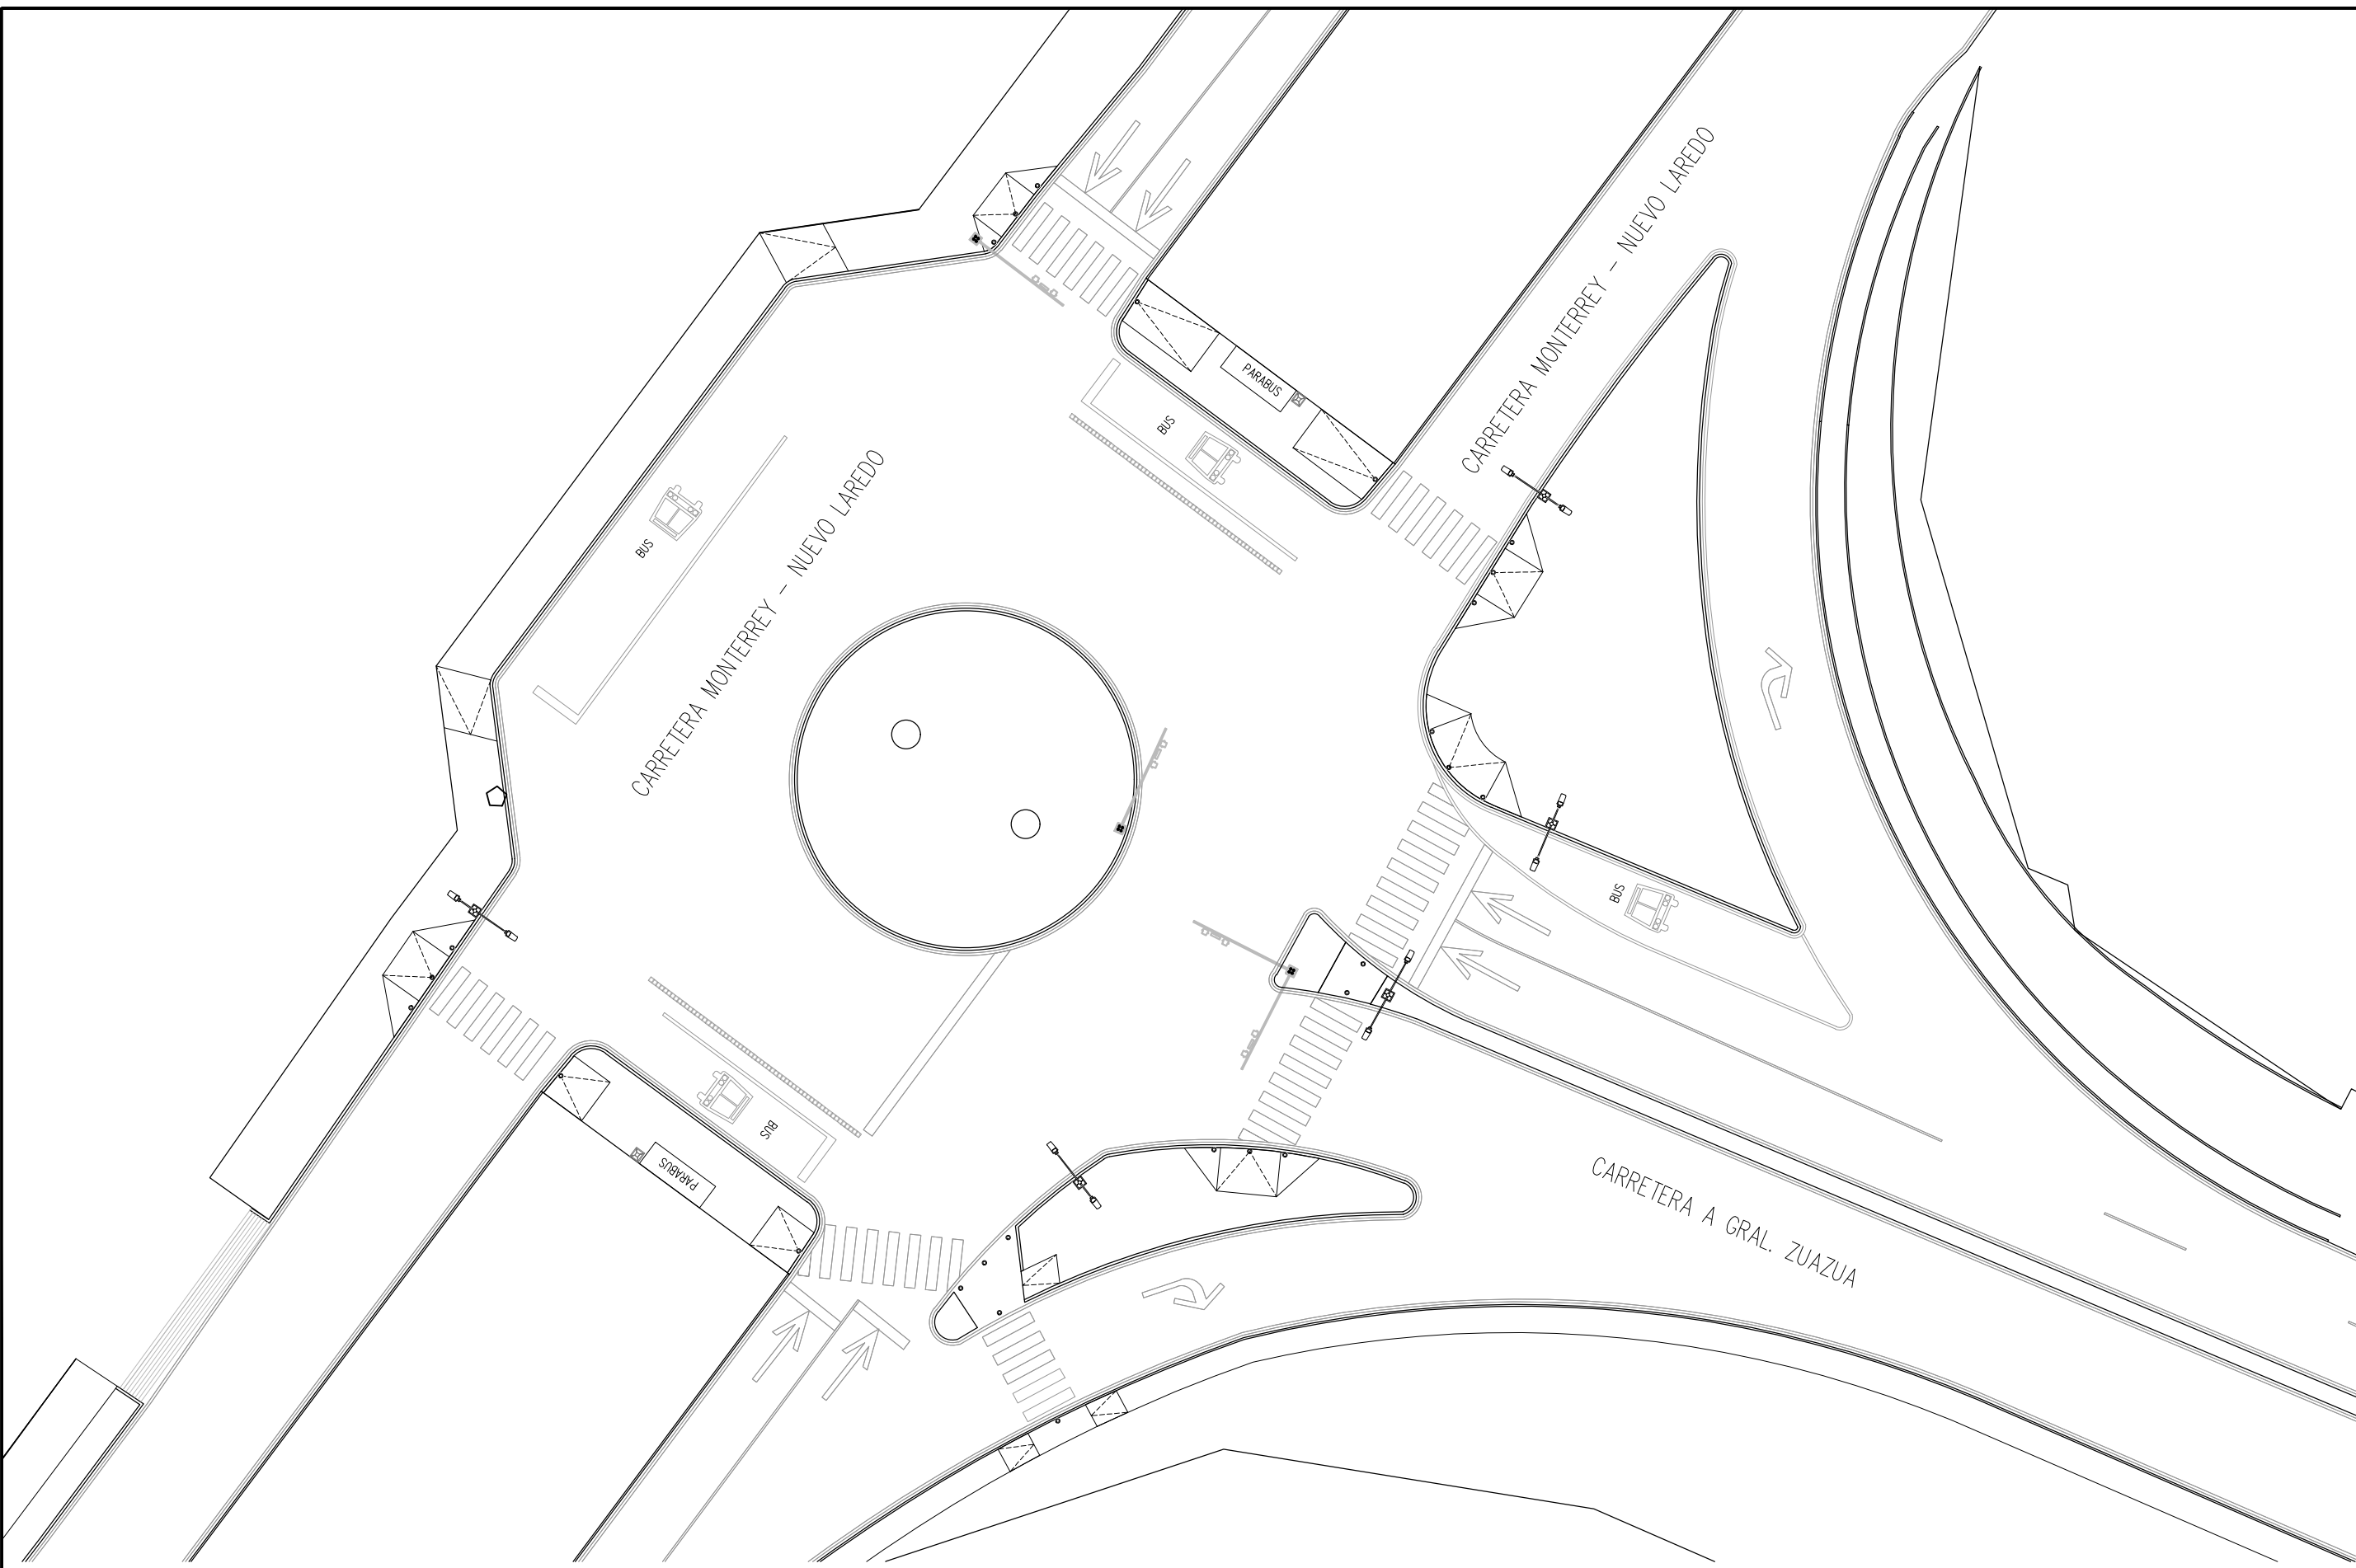

NOTA: LAS DIMENSIONES SON PROPUESTAS, SE DEBERÁ VALIDAR CON MUNICIPIO LIMITES DE PROPIEDAD DE CADA UNO DE LOS PREDIOS EN LAS ESQUINAS.



EL GOBIERNO DEL
NUEVO
NUEVO LEÓN

DEPENDENCIA NORMATIVA



MOVILIDAD Y PLANEACIÓN URBANA
—
GABINETE DE GENERACIÓN DE RIQUEZA SOSTENIBLE

PROYECTO

**CENTRO DE TRANSFERENCIA
ENTRONQUE ZUAZUA**

CIÉNEGA DE FLORES, N.L.

NOMENCLATURA

SIMBOLOGÍA

REV. FECHA. COMENTARIOS

RESPONSABLE DE PROYECTO

DEPENDENCIA NORMATIVA

CLAVE

**CTZUA
ARQ-01**

NORTE



NOMBRE DE PLANO

**PLANTA
ARQUITECTONICA**

NOTA:

ESTE PROGRAMA ES DE CARÁCTER PÚBLICO, NO ES PATROCINADO, NI PROMOVIDO POR PARTIDO POLÍTICO ALGUNO Y SUS RECURSOS PROVIENEN DE LOS IMPUESTOS QUE PAGAN TODOS LOS CONTRIBUYENTES, ESTÁ PROHIBIDO EL USO DE ESTE PROGRAMA CON FINES POLÍTICOS, ELECTORALES, DE LUCRO Y OTROS DISTINTOS A LOS ESTABLECIDOS.



MOVILIDAD Y PLANEACIÓN URBANA
—
GABINETE DE GENERACIÓN DE RIQUEZA SOSTENIBLE