


TABLA DE OBRA CIVIL		
NOTA CLAVE	DESCRIPCION	M2
	CARPETA ASFALTICA	651.46 M2
	BANQUETA DE CONCRETO ACABADO FLOTEADO 15 CM	230.00 M2
	BANQUETA DE CONCRETO ACABADO FLOTEADO 38 CM	85.00 M2
R	RAMPA DE CONCRETO	136.20 M2
	GUARNICION	45.00 M2

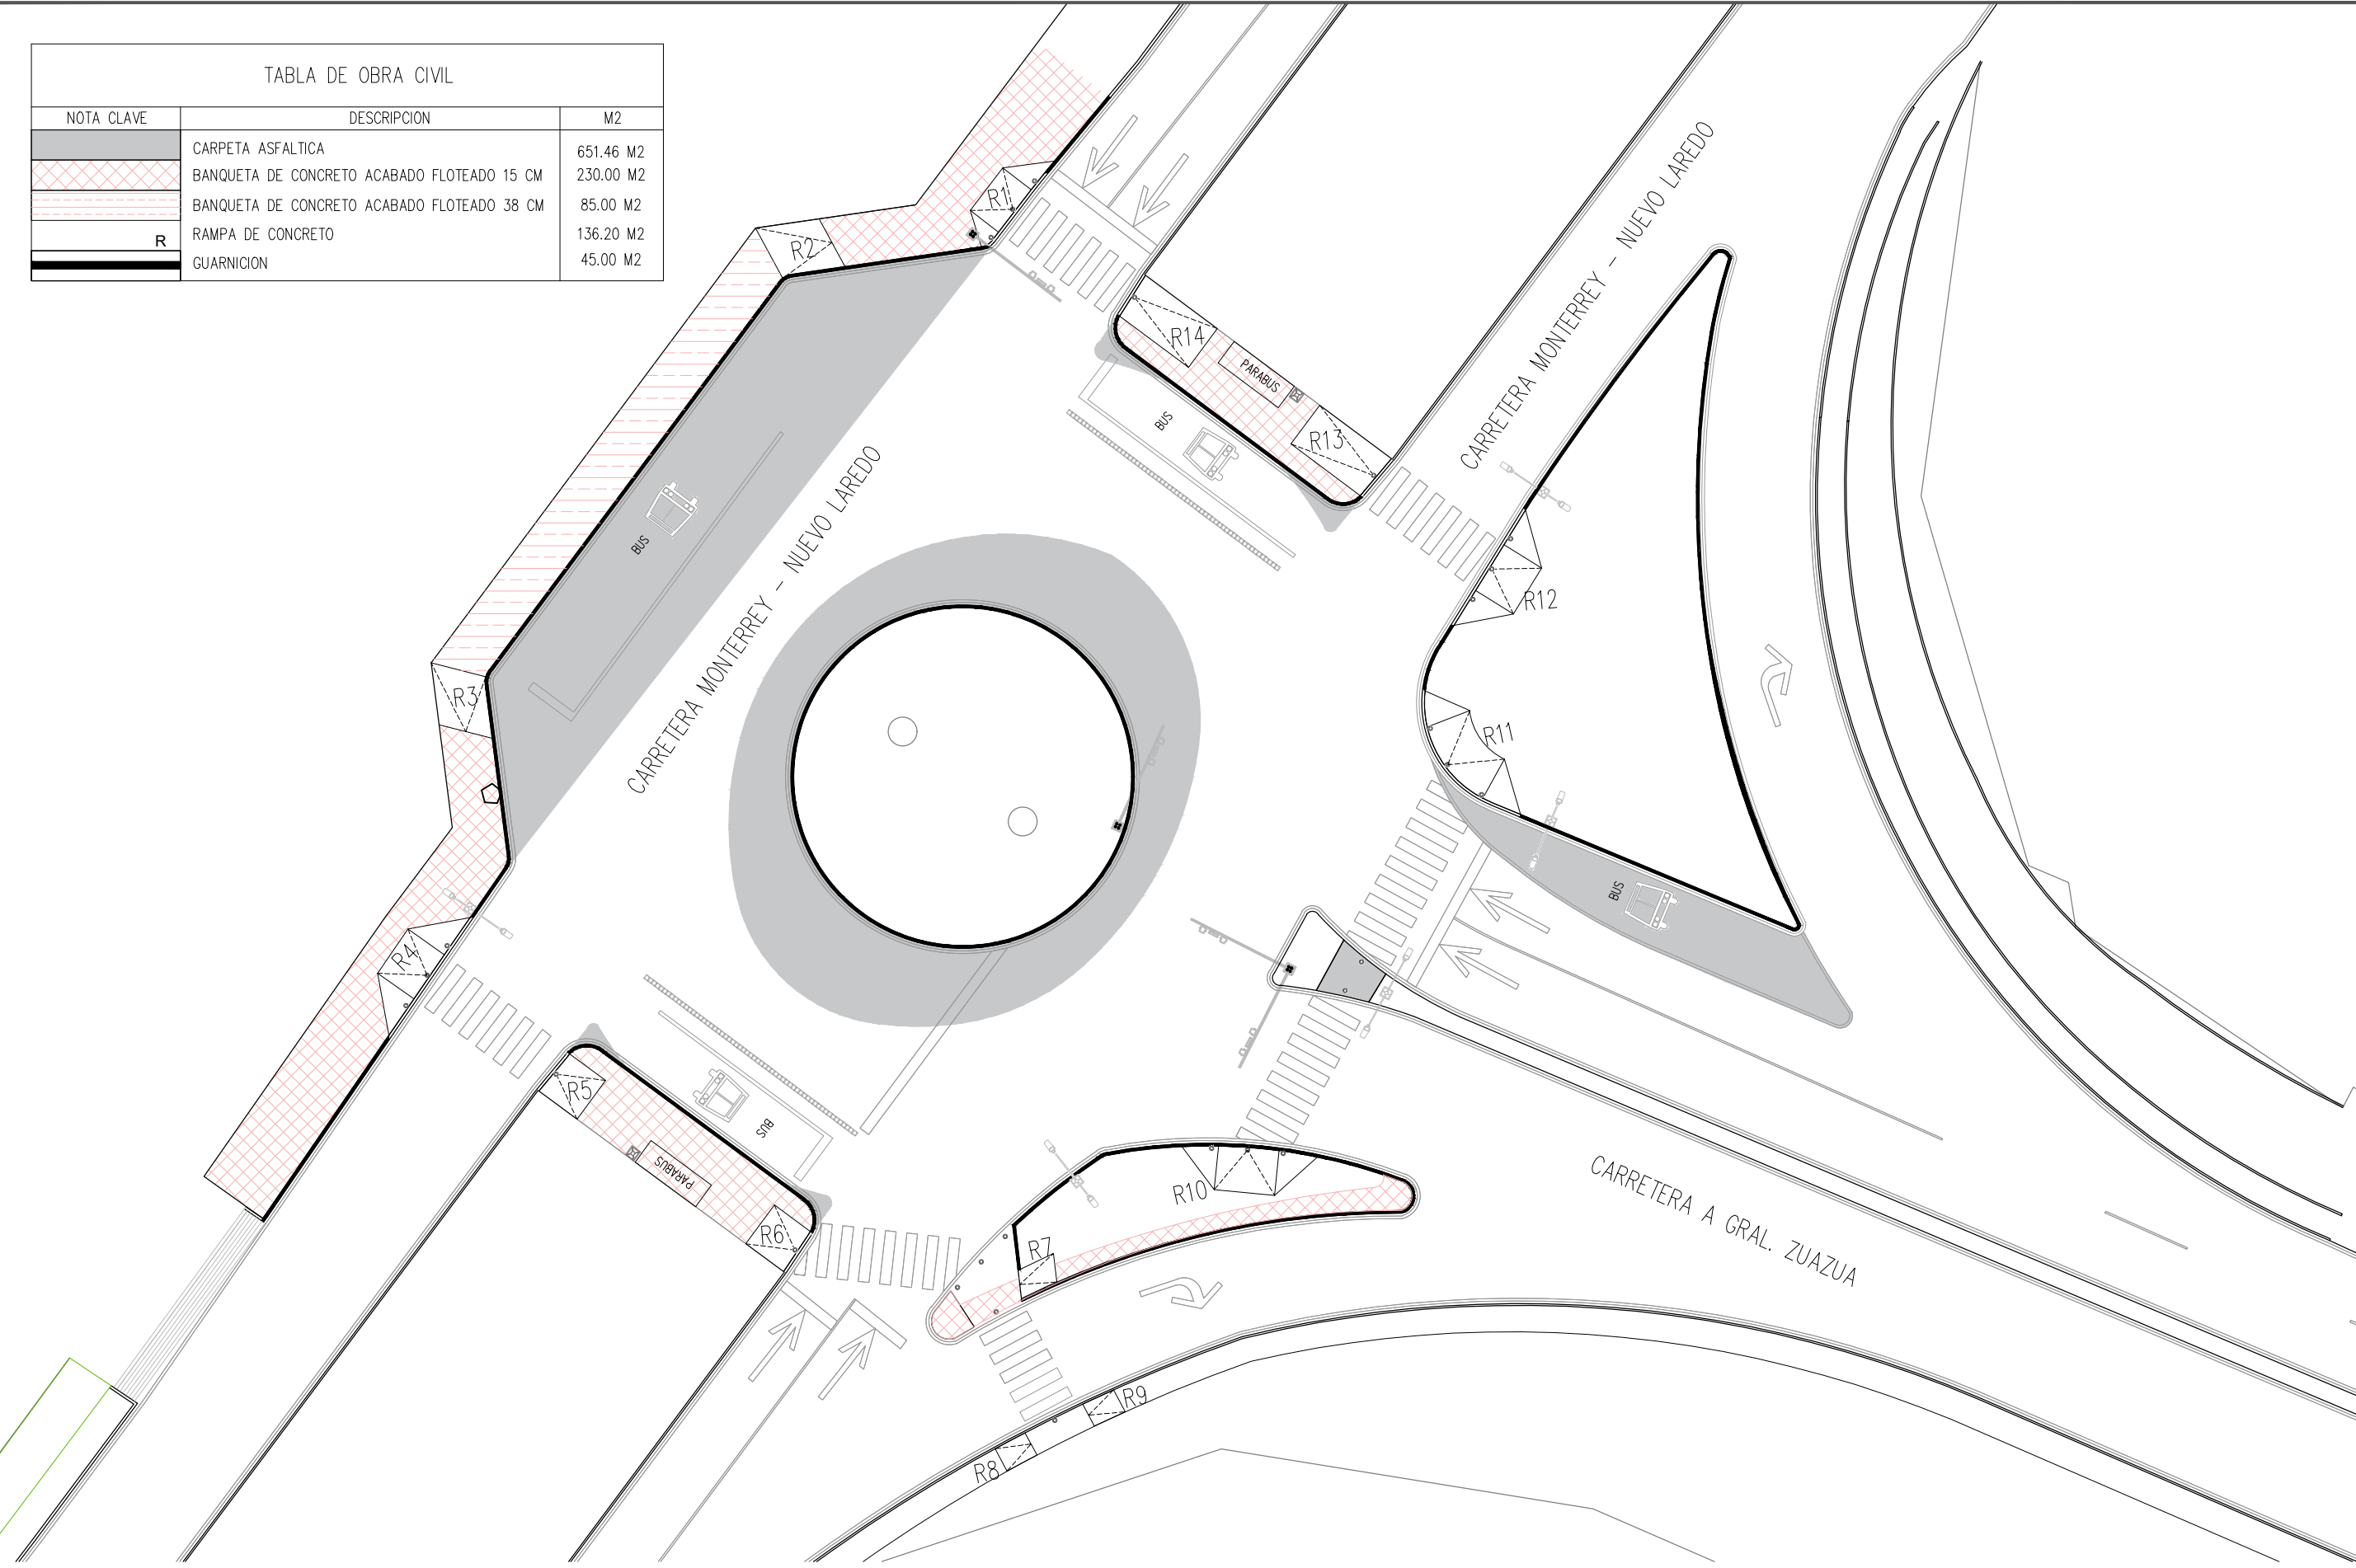

CENTRO DE TRANSFERENCIA ZUAZUA
PLANTA OBRA CIVIL

NOTA: LAS DIMENSIONES SON PROPUESTAS, SE DEBERÁ
VALIDAR CON MUNICIPIO LIMITES DE PROPIEDAD DE
CADA UNO DE LOS PREDIOS EN LAS ESQUINAS.



DEPENDENCIA NORMATIVA

PROYECTO

**CENTRO DE TRANSFERENCIA
ENTRONQUE ZUAZUA**

CIÉNEGA DE FLORES, N.L.

NOMENCLATURA

SIMBOLOGÍA

REV	FECHA	COMENTARIOS

RESPONSABLE DE PROYECTO

DEPENDENCIA NORMATIVA

CLAVE

CTZUA
OCV-01

NORTE

NOMBRE DE PLANO

**PLANTA
OBRA CIVIL**

NOTA:
ESTE PROGRAMA ES DE CARÁCTER PÚBLICO, NO ES
PATROCINADO, NI PROMOVIDO POR PARTIDO POLÍTICO
ALGUNO Y SUS RECURSOS PROVIENEN DE LOS IMPUESTOS
QUE PAGAN TODOS LOS CONTRIBUYENTES. ESTÁ
PROHIBIDO EL USO DE ESTE PROGRAMA CON FINES
POLÍTICOS, ELECTORALES, DE LUCRO Y OTROS DISTINTOS A
LOS ESTABLECIDOS.

