


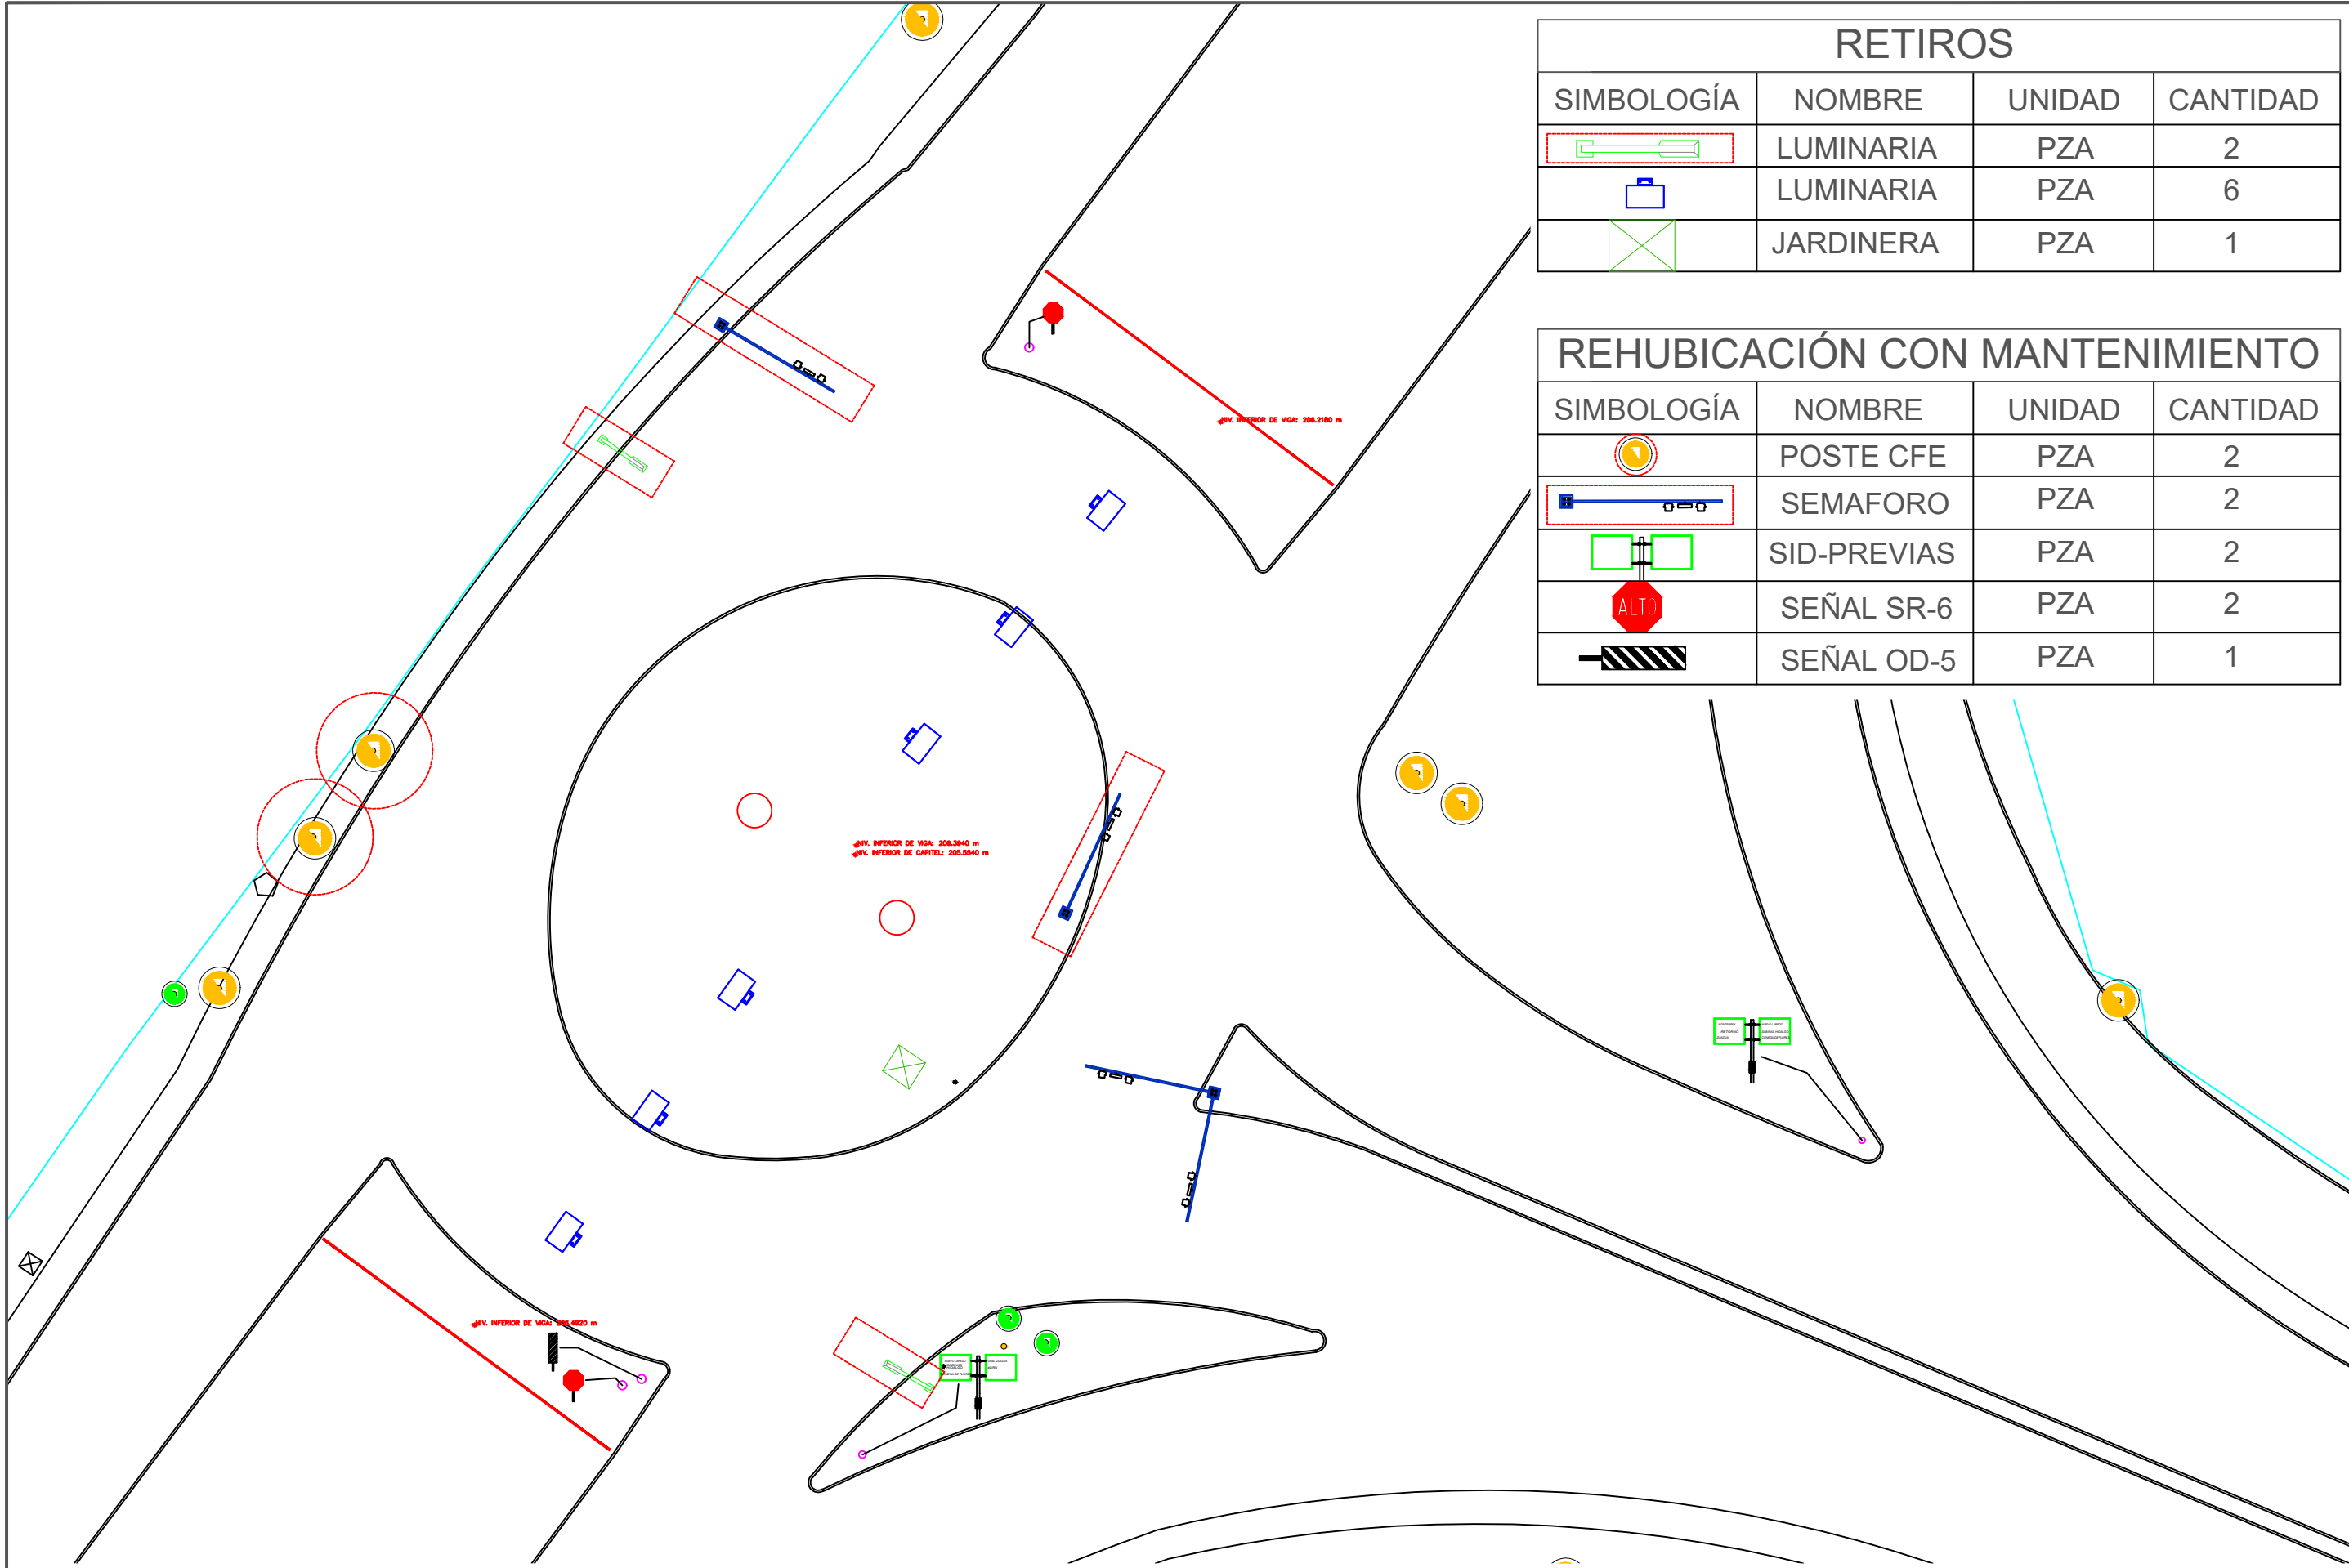

RETIROS			
SIMBOLOGÍA	NOMBRE	UNIDAD	CANTIDAD
	LUMINARIA	PZA	2
	LUMINARIA	PZA	6
	JARDINERA	PZA	1

REHUBICACIÓN CON MANTENIMIENTO			
SIMBOLOGÍA	NOMBRE	UNIDAD	CANTIDAD
	POSTE CFE	PZA	2
	SEMAFORO	PZA	2
	SID-PREVIAS	PZA	2
	SEÑAL SR-6	PZA	2
	SEÑAL OD-5	PZA	1



EL GOBIERNO DEL
NUEVO
NUEVO LEÓN

DEPENDENCIA NORMATIVA



MOVILIDAD Y PLANEACIÓN URBANA
GABINETE DE GENERACIÓN DE VISIÓN SOSTENIBLE

PROYECTO

**CENTRO DE TRANSFERENCIA
ENTRONQUE ZUAZUA**
CIÉNEGA DE FLORES, N.L.

NOMENCLATURA

SIMBOLOGÍA

REGISTRO DE AGUA Y DRENAJE
 POSTE DE CFE
 POSTE DE TELMEX
 REGISTRO SIN IDENTIFICAR
 PUNTO DE CONTROL
 LUMINARIA
 FIBRA OPTICA
 ACCESO
 JARDINERA
 SEMAFORO
 TORRE ELECTRICA

REV FECHA COMENTARIOS

RESPONSABLE DE PROYECTO

DEPENDENCIA NORMATIVA

CLAVE

CTZUA
RET-01

NORTE

NOMBRE DE PLANO

**PLANTA
RETIROS**

NOTA:
ESTE PROGRAMA ES DE CARÁCTER PÚBLICO, NO ES PATROCINADO, NI PROMOVIDO POR PARTIDO POLÍTICO ALGUNO Y SUS RECURSOS PROVIENEN DE LOS IMPUESTOS QUE PAGAN TODOS LOS CONTRIBUYENTES. ESTÁ PROHIBIDO EL USO DE ESTE PROGRAMA CON FINES POLÍTICOS, ELECTORALES, DE LUCRO Y OTROS DISTINTOS A LOS ESTABLECIDOS.



MOVILIDAD Y PLANEACIÓN URBANA
GABINETE DE GENERACIÓN DE VISIÓN SOSTENIBLE