

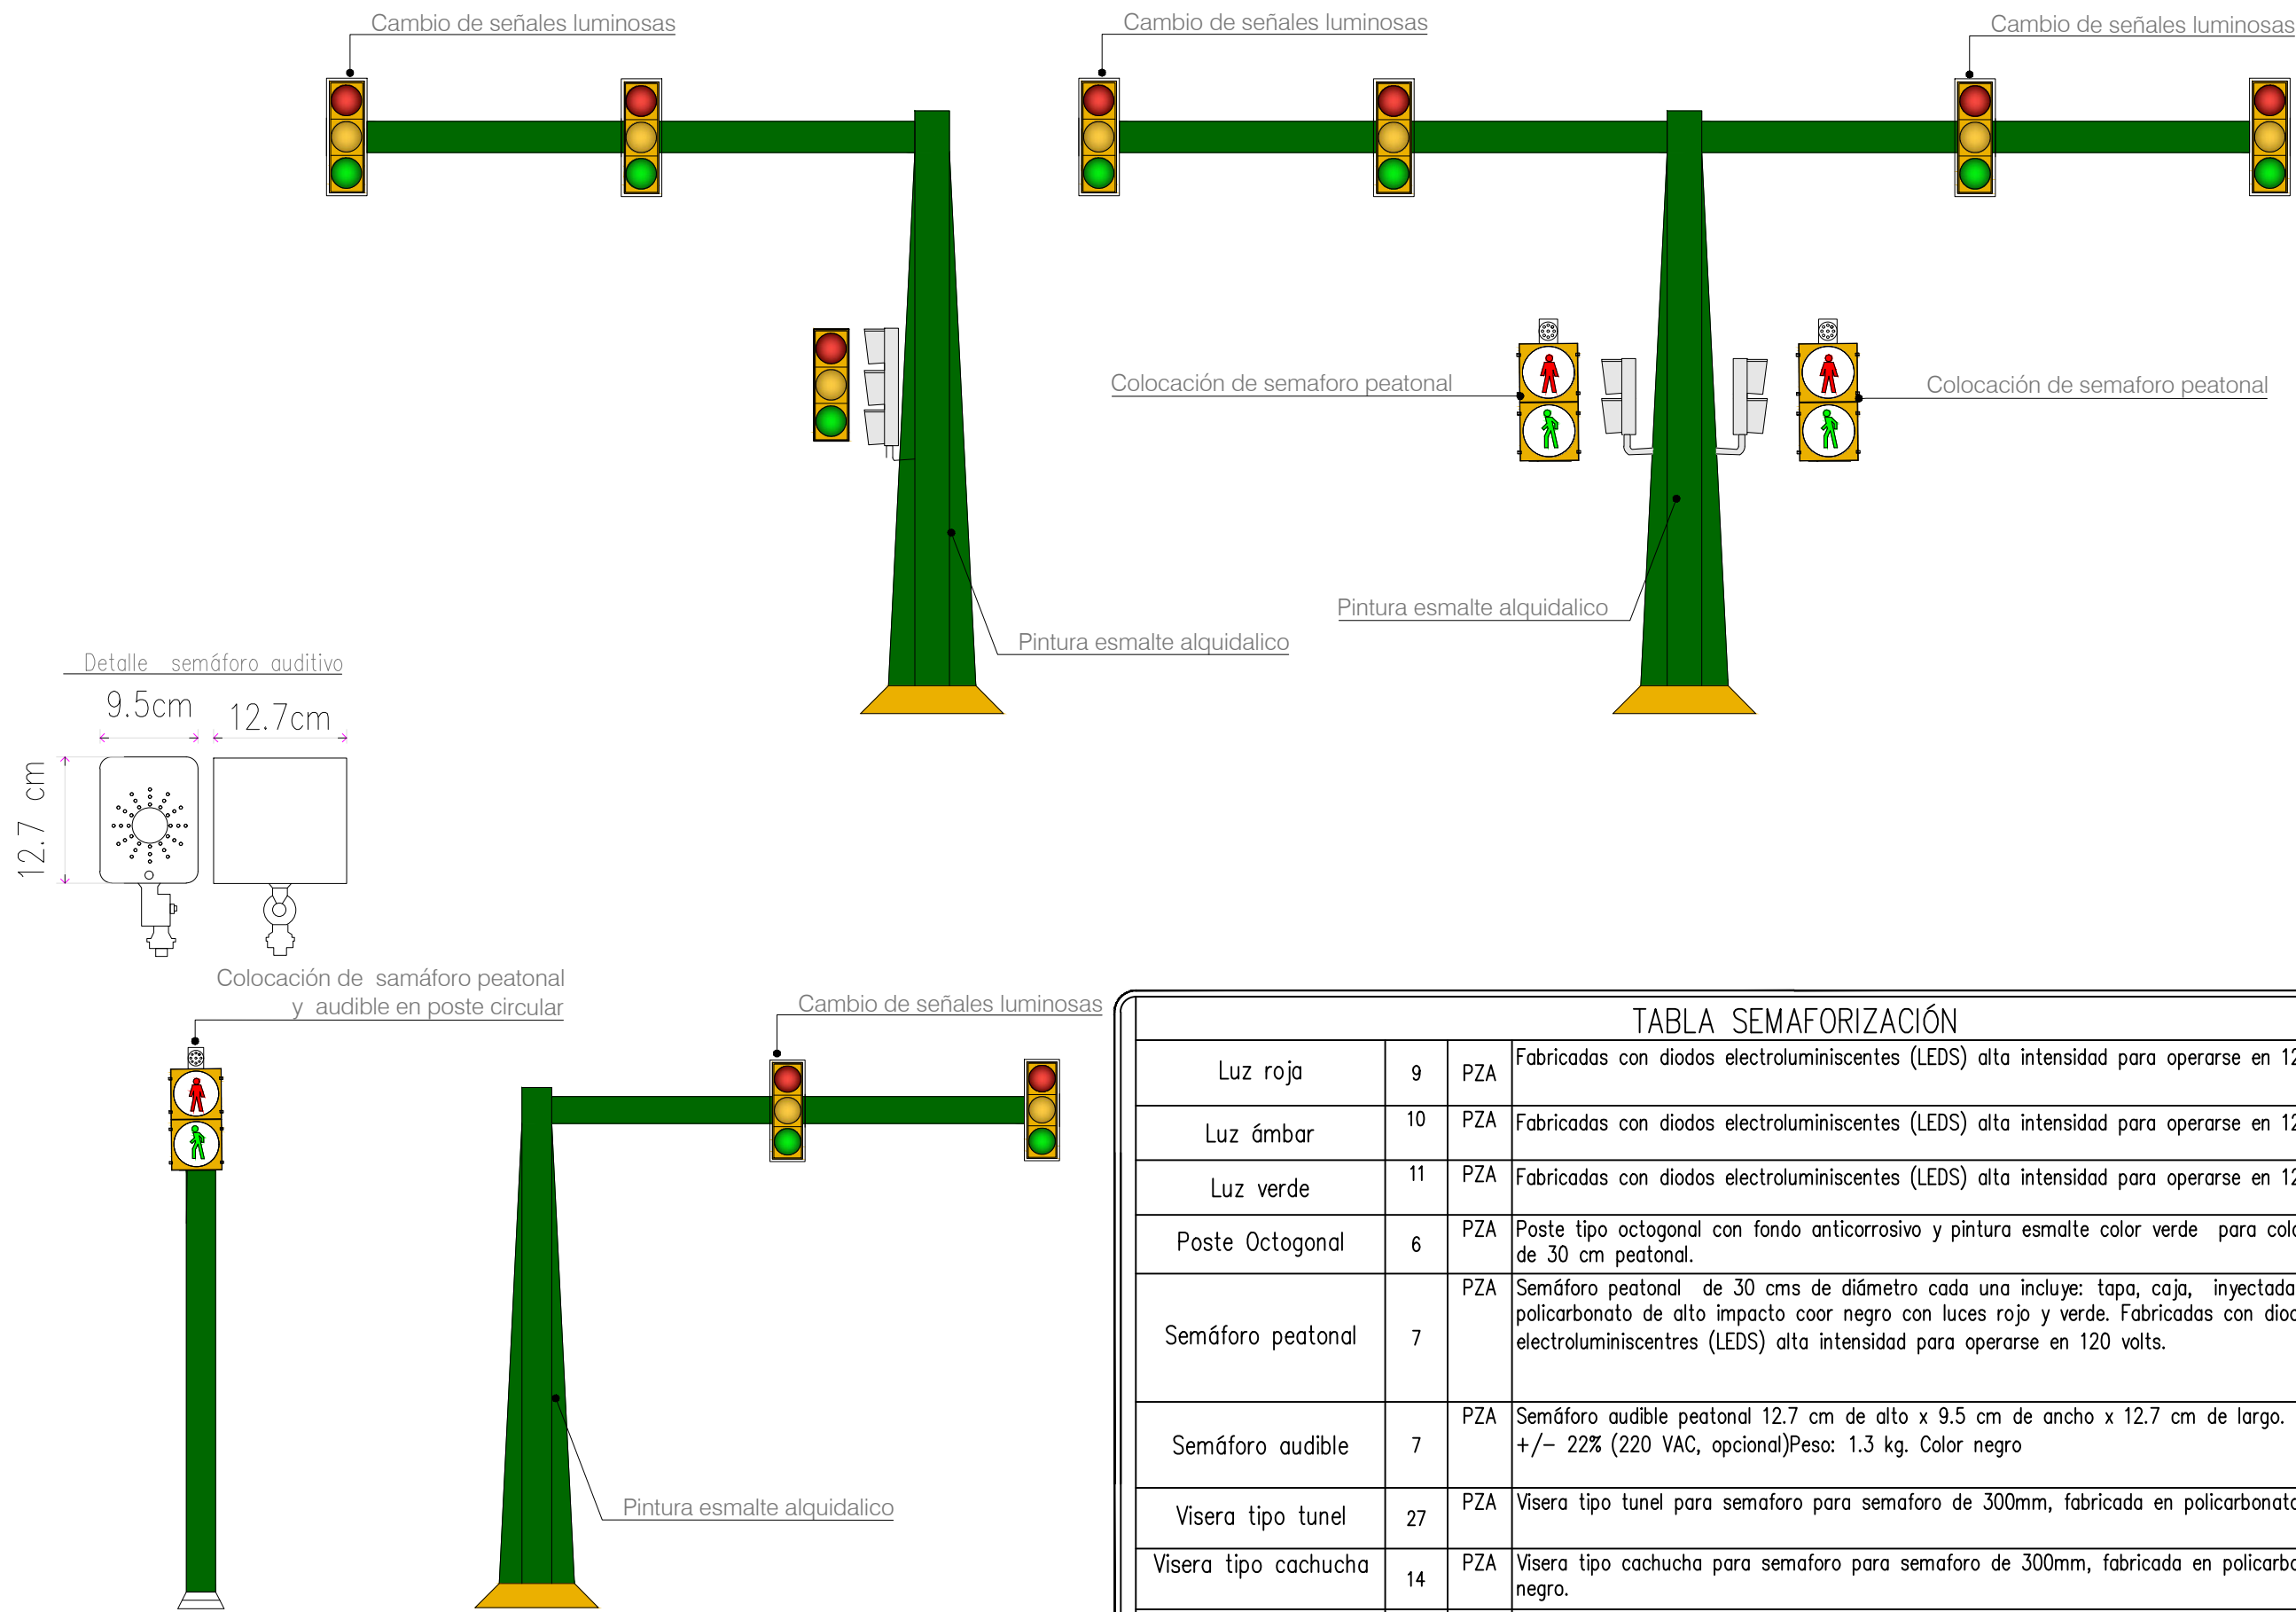


TABLA SEMAFORIZACIÓN				
Luz roja	9	PZA	Fabricadas con diodos electroluminiscentes (LEDs) alta intensidad para operarse en 120 volts.	
Luz ámbar	10	PZA	Fabricadas con diodos electroluminiscentes (LEDs) alta intensidad para operarse en 120 volts.	
Luz verde	11	PZA	Fabricadas con diodos electroluminiscentes (LEDs) alta intensidad para operarse en 120 volts.	
Poste Octogonal	6	PZA	Poste tipo octogonal con fondo anticorrosivo y pintura esmalte color verde para colocar semáforo de 30 cm peatonal.	
Semáforo peatonal	7	PZA	Semáforo peatonal de 30 cms de diámetro cada una incluye: tapa, caja, inyectadas en plástico de policarbonato de alto impacto coor negro con luces rojo y verde. Fabricadas con diodos electroluminiscentres (LEDs) alta intensidad para operarse en 120 volts.	
Semáforo audible	7	PZA	Semáforo audible peatonal 12.7 cm de alto x 9.5 cm de ancho x 12.7 cm de largo. Voltaje: 115 VAC +/- 22% (220 VAC, opcional)Peso: 1.3 kg. Color negro	
Visera tipo tunel	27	PZA	Visera tipo tunel para semaforo para semaforo de 300mm, fabricada en policarbonato color negro.	
Visera tipo cachucha	14	PZA	Visera tipo cachucha para semaforo para semaforo de 300mm, fabricada en policarbonato color negro.	



EL GOBIERNO DEL
NUEVO
NUEVO LEÓN

DEPENDENCIA NORMATIVA



MOVILIDAD Y PLANEACIÓN URBANA
GABINETE DE GENERACIÓN DE FUERZAS SOSTENIBLES

PROYECTO

**CENTRO DE TRANSFERENCIA
ENTRONQUE ZUAZUA**

CIÉNEGA DE FLORES, N.L.

NOMENCLATURA

SIMBOLOGÍA

REV FECHA COMENTARIOS

RESPONSABLE DE PROYECTO

DEPENDENCIA NORMATIVA

CLAVE

**CTZUA
SEM-02**

NORTE

NOMBRE DE PLANO

**DETALLE
SEMAFORIZACIÓN**

NOTA:
ESTE PROGRAMA ES DE CARÁCTER PÚBLICO. NO ES PATROCINADO, NI PROMOVIDO POR PARTIDO POLÍTICO ALGUNO Y SUS RECURSOS PROVIENEN DE LOS IMPUESTOS QUE PAGAN TODOS LOS CONTRIBUYENTES. ESTÁ PROHIBIDO EL USO DE ESTE PROGRAMA CON FINES POLÍTICOS, ELECTORALES, DE LUCRO Y OTROS DISTINTOS A LOS ESTABLECIDOS.



MOVILIDAD Y PLANEACIÓN URBANA
GABINETE DE GENERACIÓN DE FUERZAS SOSTENIBLES