




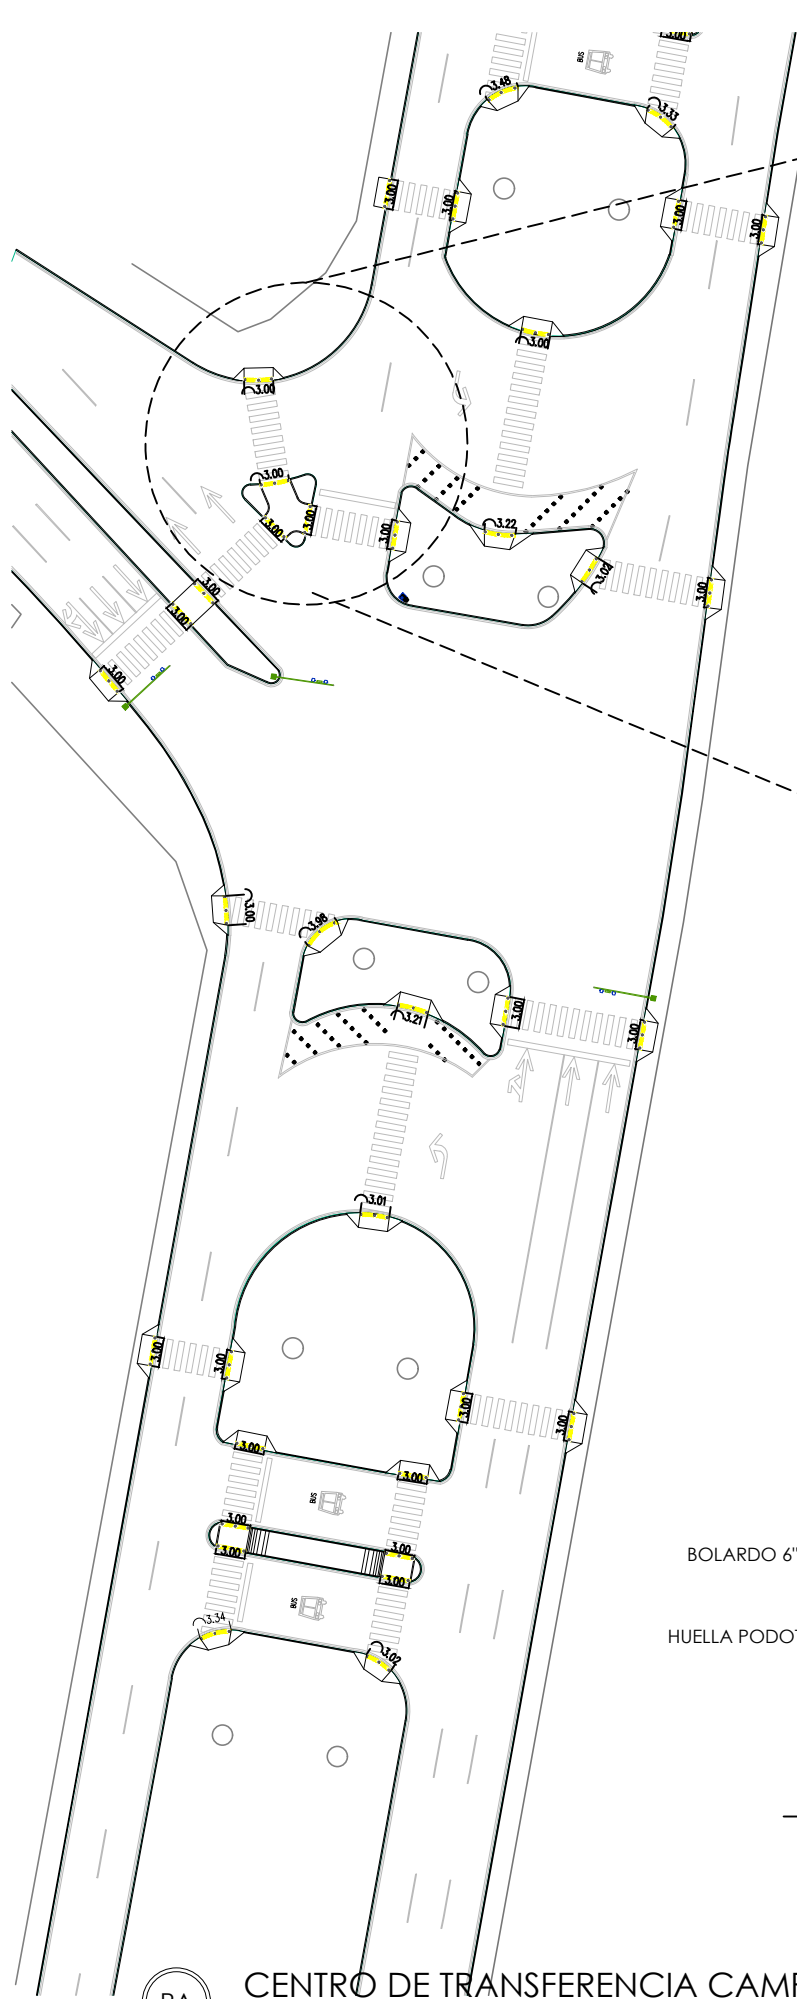


PA CENTRO DE TRANSFERENCIA CAMPO MILITAR
PLANTA DE ACCESIBILIDAD UNIVERSAL

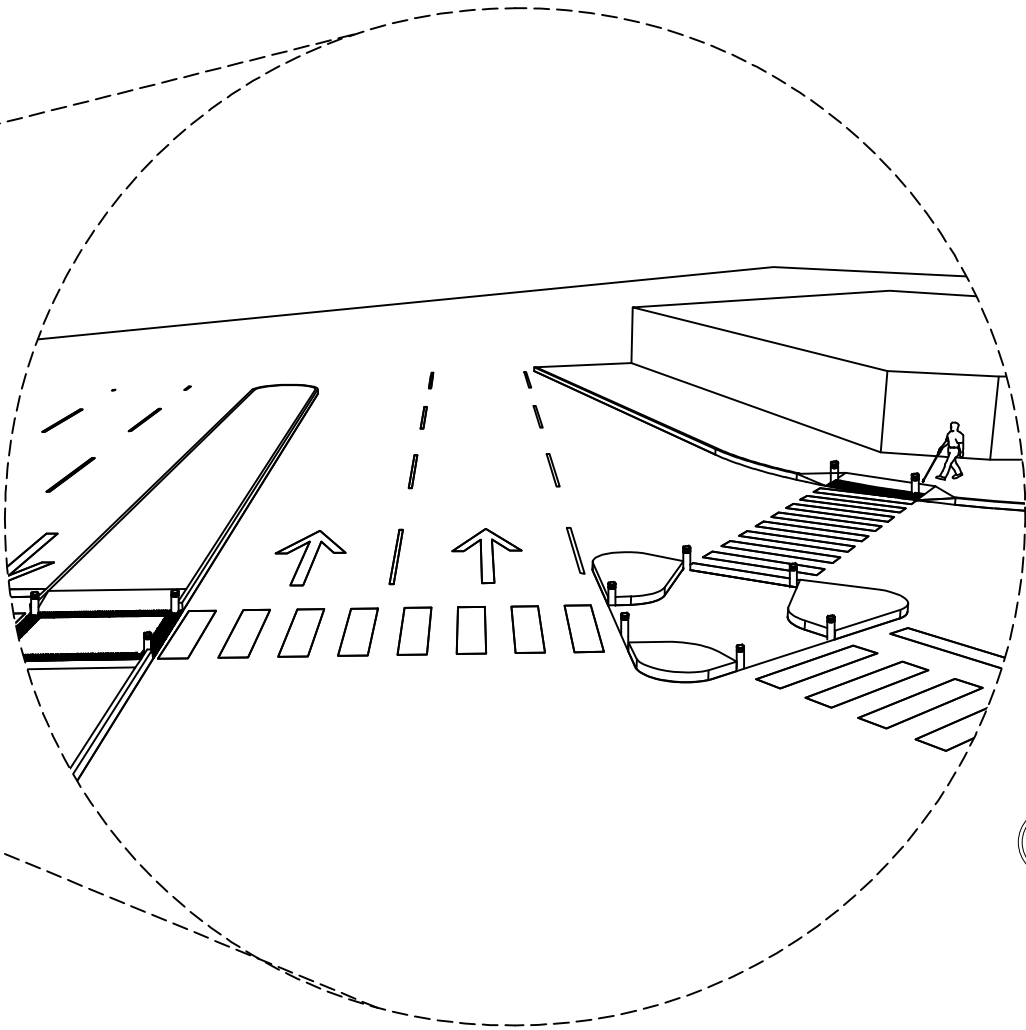


DET CENTRO DE TRANSFERENCIA CAMPO MILITAR
DETALLE EN ISOMETRIA ESC. SC

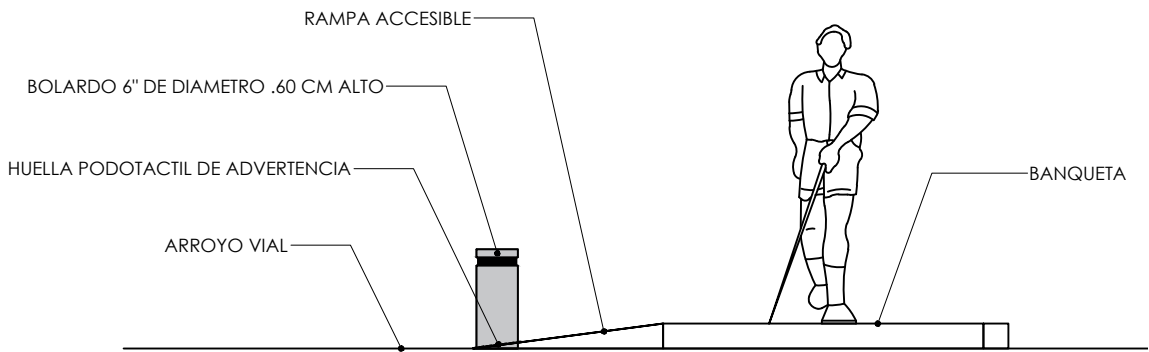

DET CENTRO DE TRANSFERENCIA CAMPO MILITAR
DETALLE EN SECCIÓN ESC. 1:500

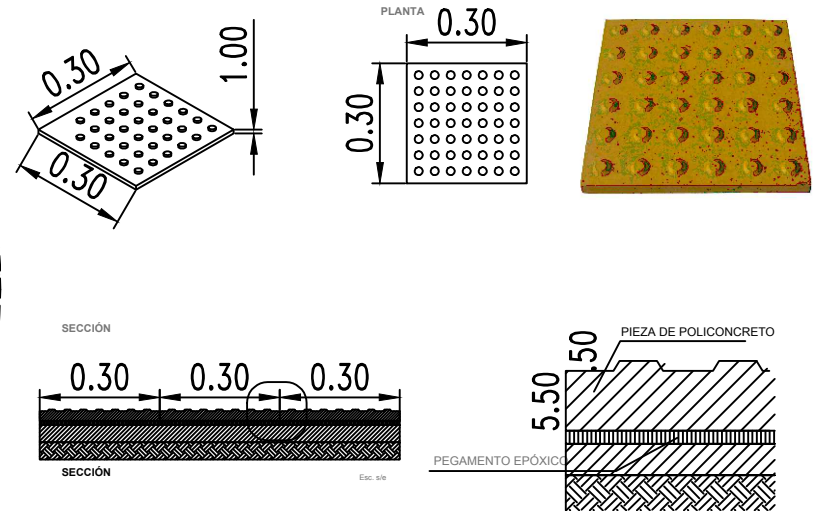

DET CENTRO DE TRANSFERENCIA CAMPO MILITAR
DETALLE EN HUELLA PODOTACTIL ESC. SC

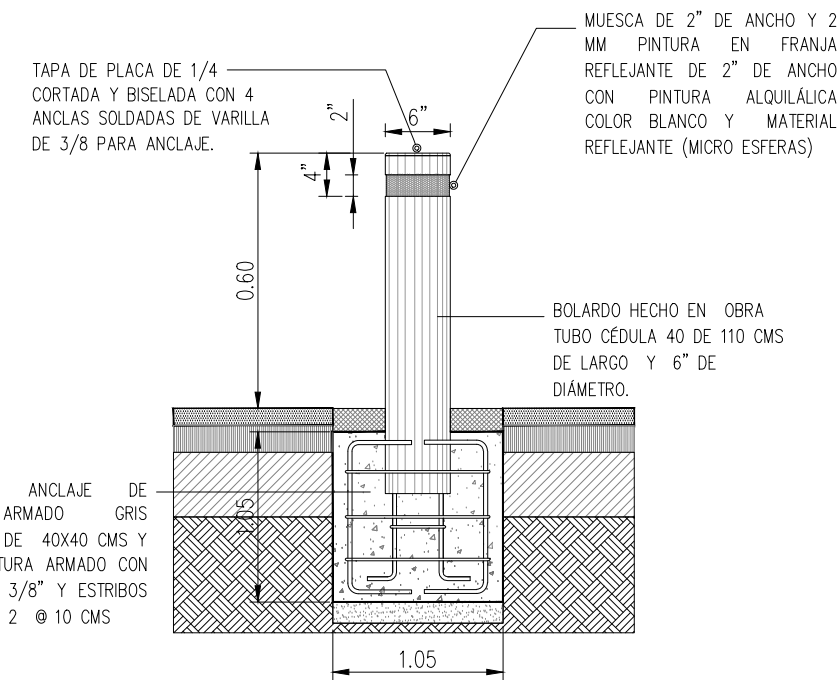

DET CENTRO DE TRANSFERENCIA CAMPO MILITAR
DETALLE BOLLARDO H=0.60 M ESC. SC



EL GOBIERNO DEL
NUEVO
NUEVO LEÓN

DEPENDENCIA NORMATIVA



MOVILIDAD Y PLANEACIÓN URBANA
GABINETE DE GENERACIÓN DE POLÍTICAS PÚBLICAS

PROYECTO

CENTRO DE TRANSFERENCIA CAMPO MILITAR

MUNICIPIO DE APODACA, N.L.

NOMENCLATURA

SIMBOLOGÍA

REV	FECHA	COMENTARIOS
1	02-NOV-21	ANTEPROYECTO

RESPONSABLE DE PROYECTO

DEPENDENCIA NORMATIVA

CLAVE	NORTE
CTMIL-ACC DET-01	

NOMBRE DE PLANO

DETALLE ACCESIBILIDAD

NOTA:

ESTE PROGRAMA ES DE CARÁCTER PÚBLICO. NO ES PATROCINADO, NI PROMOVIDO POR PARTIDO POLÍTICO ALGUNO Y SUS RECURSOS PROVIENEN DE LOS IMPUESTOS QUE PAGAN TODOS LOS CONTRIBUYENTES. ESTÁ PROHIBIDO EL USO DE ESTE PROGRAMA CON FINES POLÍTICOS, ELECTORALES, DE LUCRO Y OTROS DISTINTOS A LOS ESTABLECIDOS.



MOVILIDAD Y PLANEACIÓN URBANA
GABINETE DE GENERACIÓN DE POLÍTICAS PÚBLICAS