



EL GOBIERNO DEL
NUEVO
NUEVO LEÓN

DEPENDENCIA NORMATIVA



PROYECTO

**CENTRO DE TRANSFERENCIA
CAMPO MILITAR**

MUNICIPIO DE APODACA, N.L.

NOMENCLATURA

SIMBOLOGÍA

REV FECHA COMENTARIOS

1 06-DIC-21 ANTEPROYECTO

RESPONSABLE DE PROYECTO

DEPENDENCIA NORMATIVA

CLAVE

**CTMIL-ALU
PLAN-01**

NORTE






NOMBRE DE PLANO

**PLANTA
ILUMINACIÓN**

NOTA:
ESTE PROGRAMA ES DE CARÁCTER PÚBLICO. NO ES PATROCINADO, NI PROMOVIDO POR PARTIDO POLÍTICO ALGUNO Y SUS RECURSOS PROVIENEN DE LOS IMPUESTOS QUE PAGAN TODOS LOS CONTRIBUYENTES. ESTÁ PROHIBIDO EL USO DE ESTE PROGRAMA CON FINES POLÍTICOS, ELECTORALES, DE LUCRO Y OTROS DISTINTOS A LOS ESTABLECIDOS.



NOTA: LAS DIMENSIONES SON PROPUESTAS, SE DEBERÁ VALIDAR CON MUNICIPIO LÍMITES DE PROPIEDAD DE CADA UNO DE LOS PREDIOS EN LAS ESQUINAS.

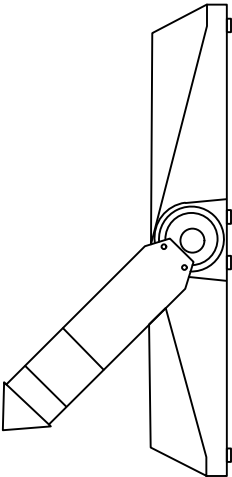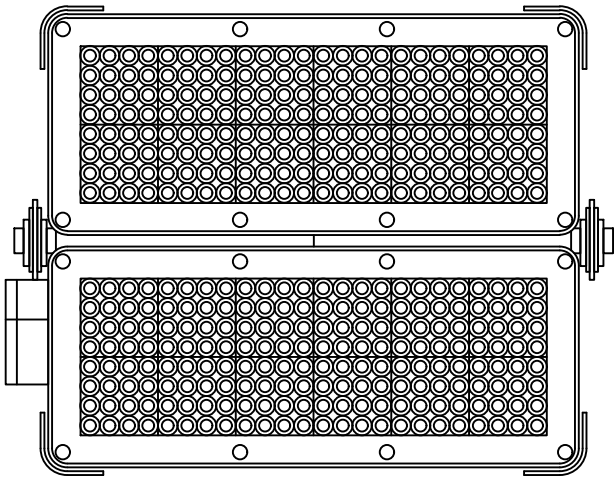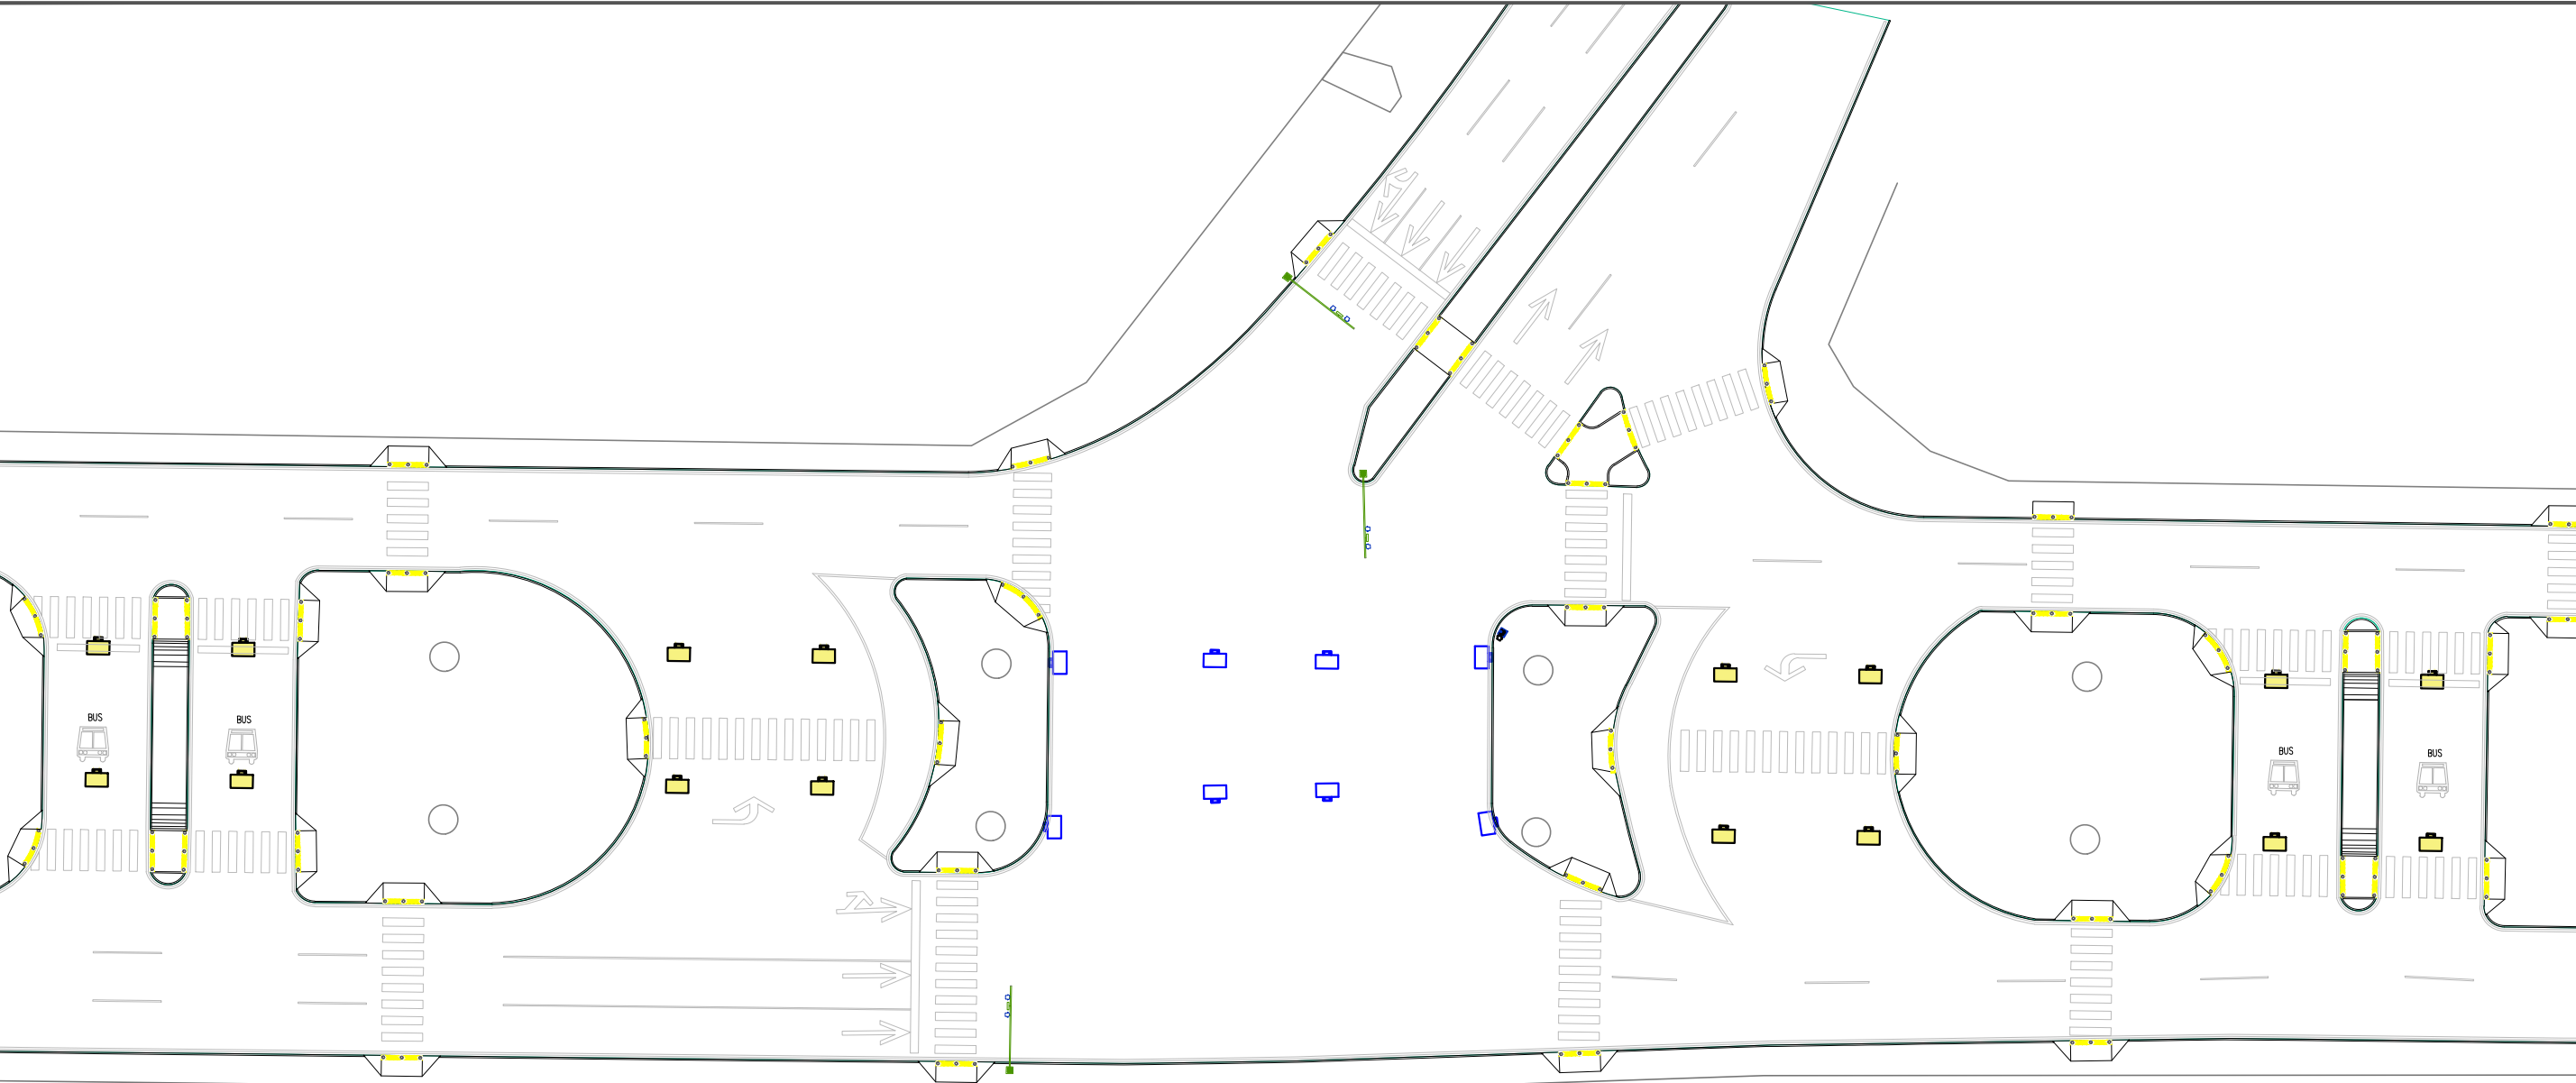

ALUMBRADO PUBLICO

	MANTENIMIENTO DE 8 PZA LUMINARIAS EXISTENTES	ML-RPS-600WSMD REFLECTOR LED 600W 63000LM 85-305V 6500K MARCA TECNOLED CAJA DE LAMINA GALVANIZADA OCTAGONAL DE 8" MARCA FEMSA PARA SALIDA DE LUMINARIA
	COLOCACIÓN DE 19 PZA NUEVAS LUMINARIAS	



CENTRO DE TRANSFERENCIA CAMPO MILITAR
PLANO ALUMBRADO PUBLICO

ESC. 1:500