


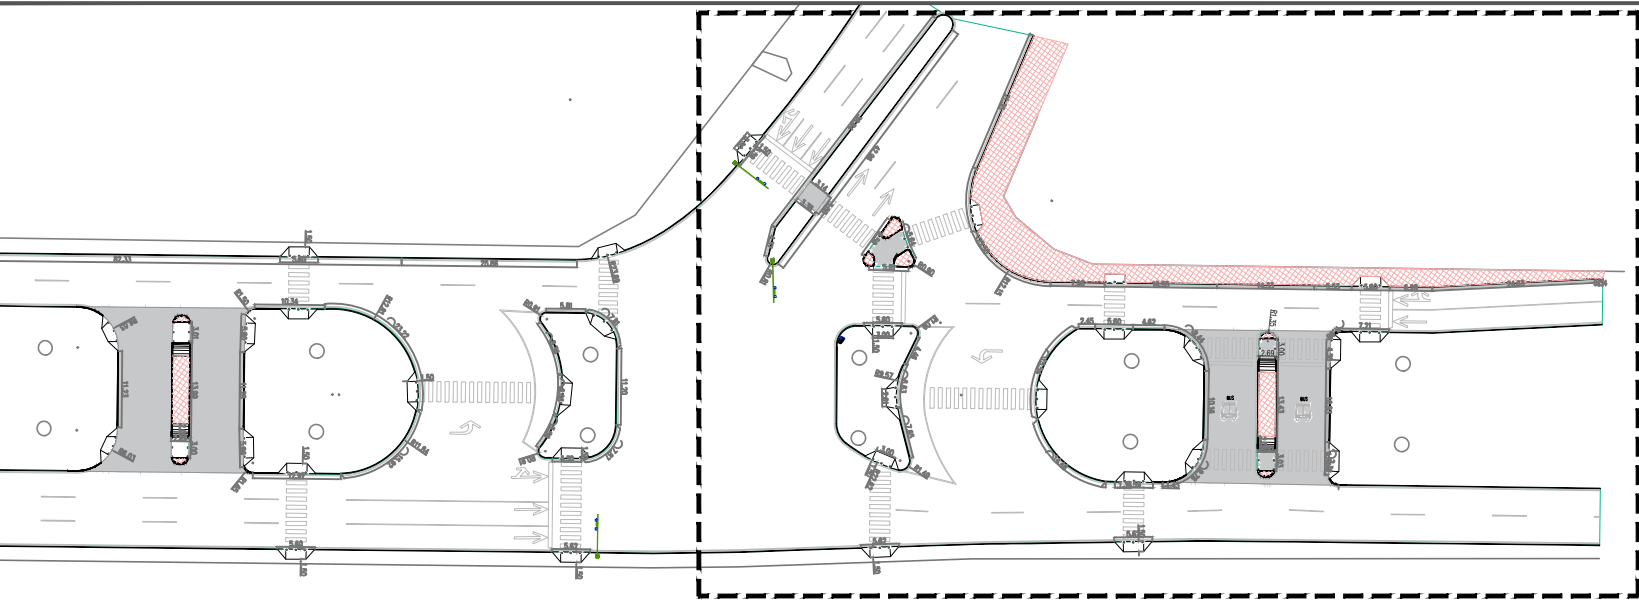


TABLA DE OBRA CIVIL		
NOTA CLAVE	DESCRIPCION	M2
	CARPETA ASFALTICA	841.10 M2
	BANQUETA DE CONCRETO ACABADO FLOTEADO	468.00 M2
R	RAMPA DE CONCRETO	187.77 M2
	GUARNICION TIPO PECHO PALOMA	40.70 M2

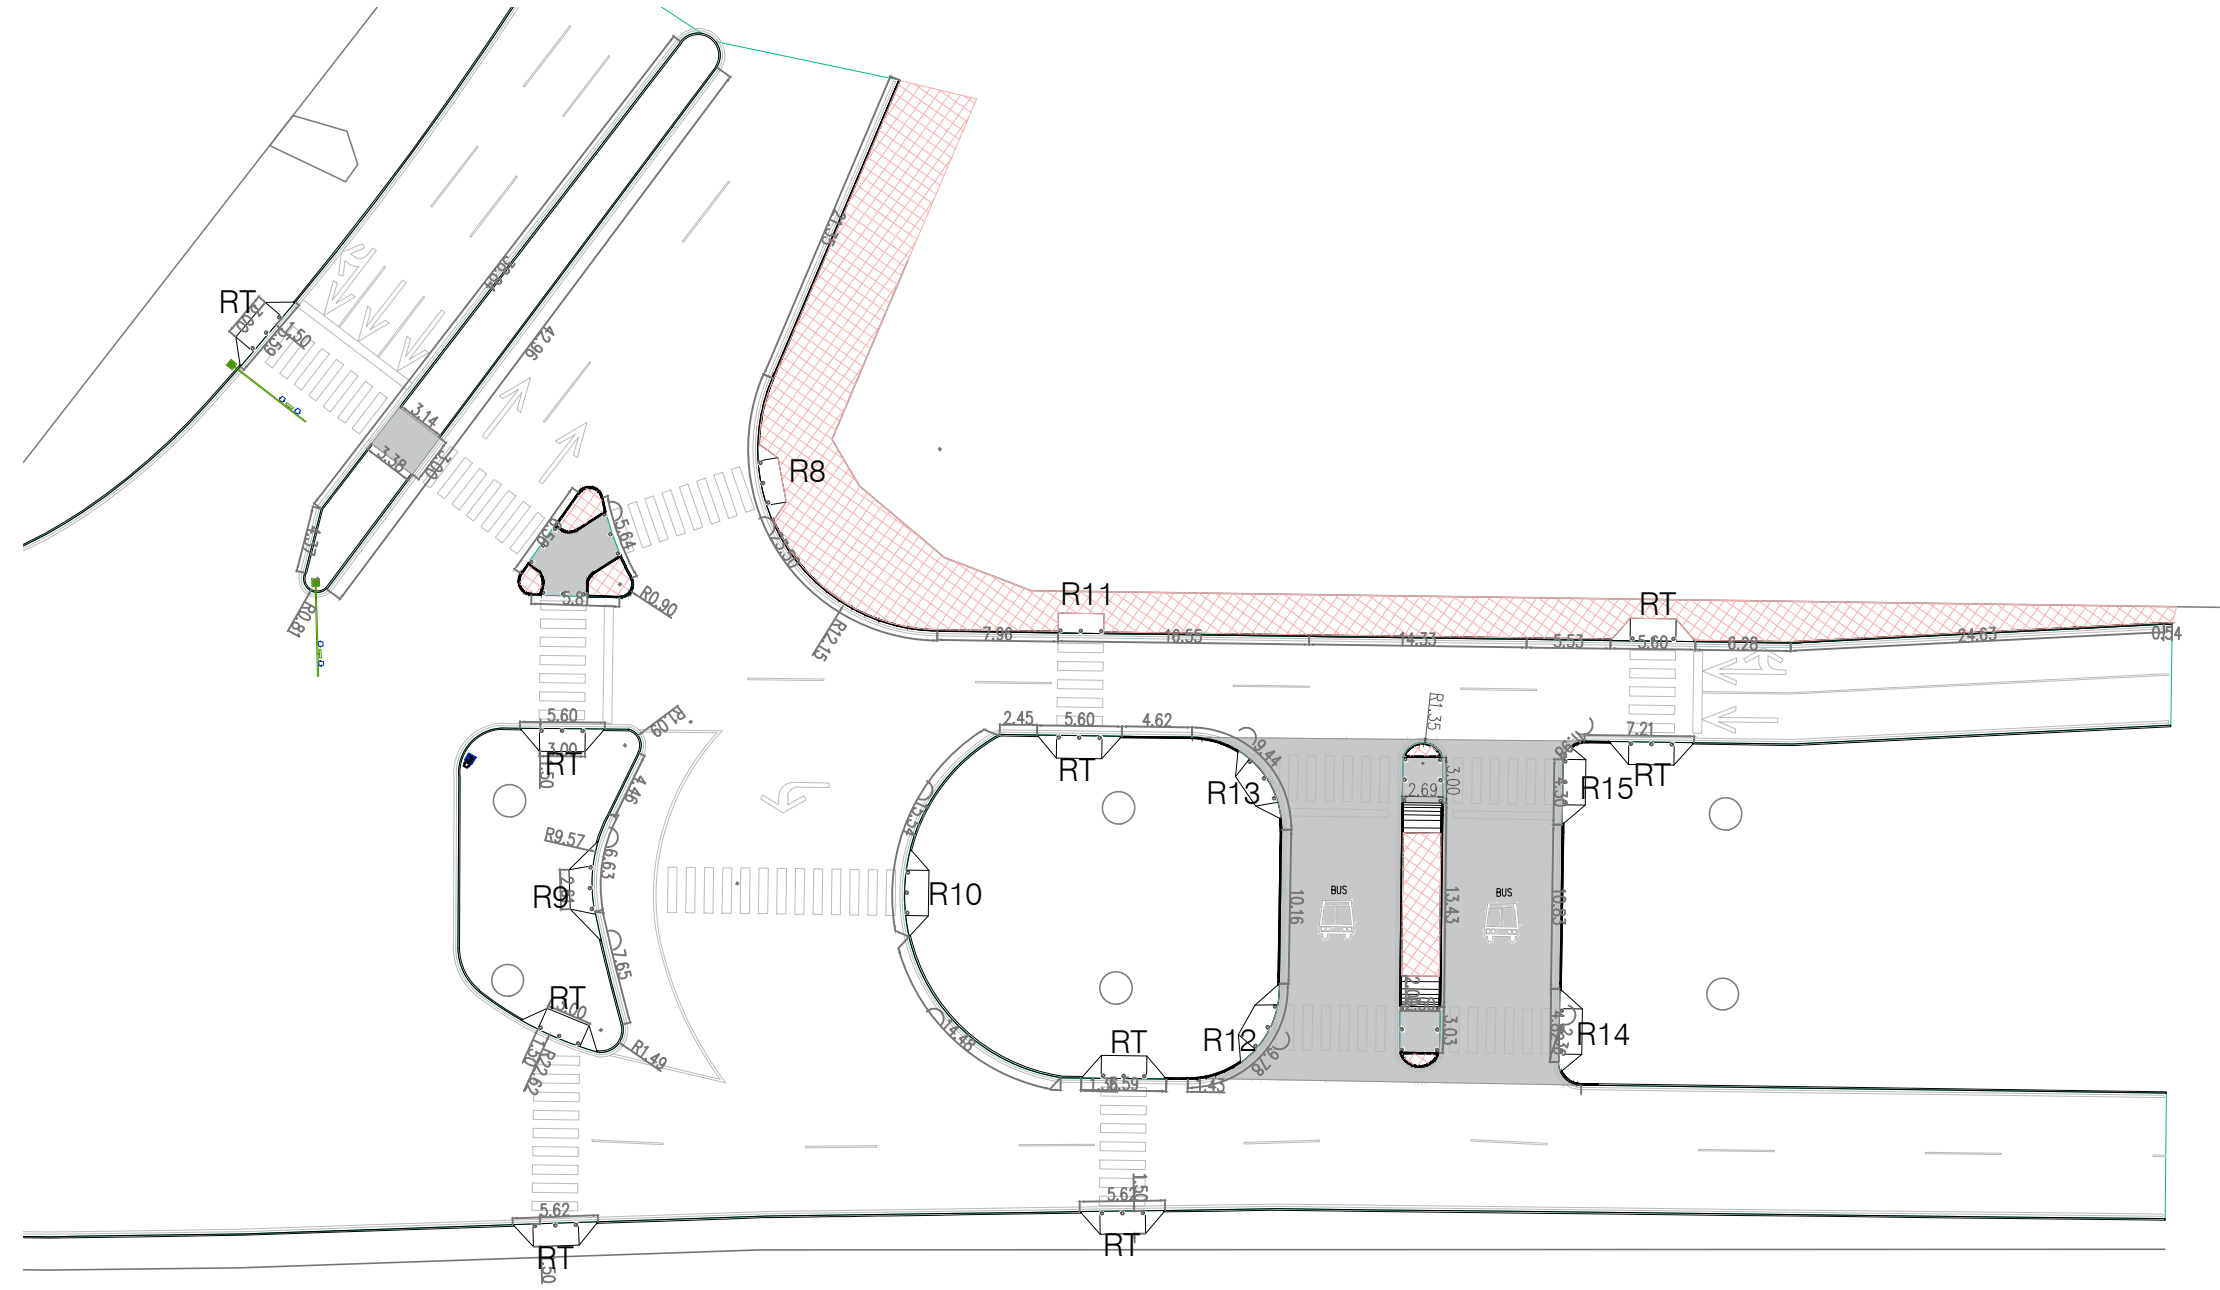

DEPENDENCIA NORMATIVA

PROYECTO

CENTRO DE TRANSFERENCIA CAMPO MILITAR

MUNICIPIO DE APODACA, N.L.

NOMENCLATURA

SIMBOLOGÍA

REV	FECHA	COMENTARIOS
1	06-DIC-21	ANTEPROYECTO

RESPONSABLE DE PROYECTO

DEPENDENCIA NORMATIVA

CLAVE

CTMIL
OCV-02

NORTE

NOMBRE DE PLANO

PLANTA OBRA CIVIL

NOTA:
ESTE PROGRAMA ES DE CARÁCTER PÚBLICO, NO ES PATROCINADO, NI PROMOVIDO POR PARTIDO POLÍTICO ALGUNO Y SUS RECURSOS PROVIENEN DE LOS IMPUESTOS QUE PAGAN TODOS LOS CONTRIBUYENTES. ESTÁ PROHIBIDO EL USO DE ESTE PROGRAMA CON FINES POLÍTICOS, ELECTORALES, DE LUCRO Y OTROS DISTINTOS A LOS ESTABLECIDOS.

