


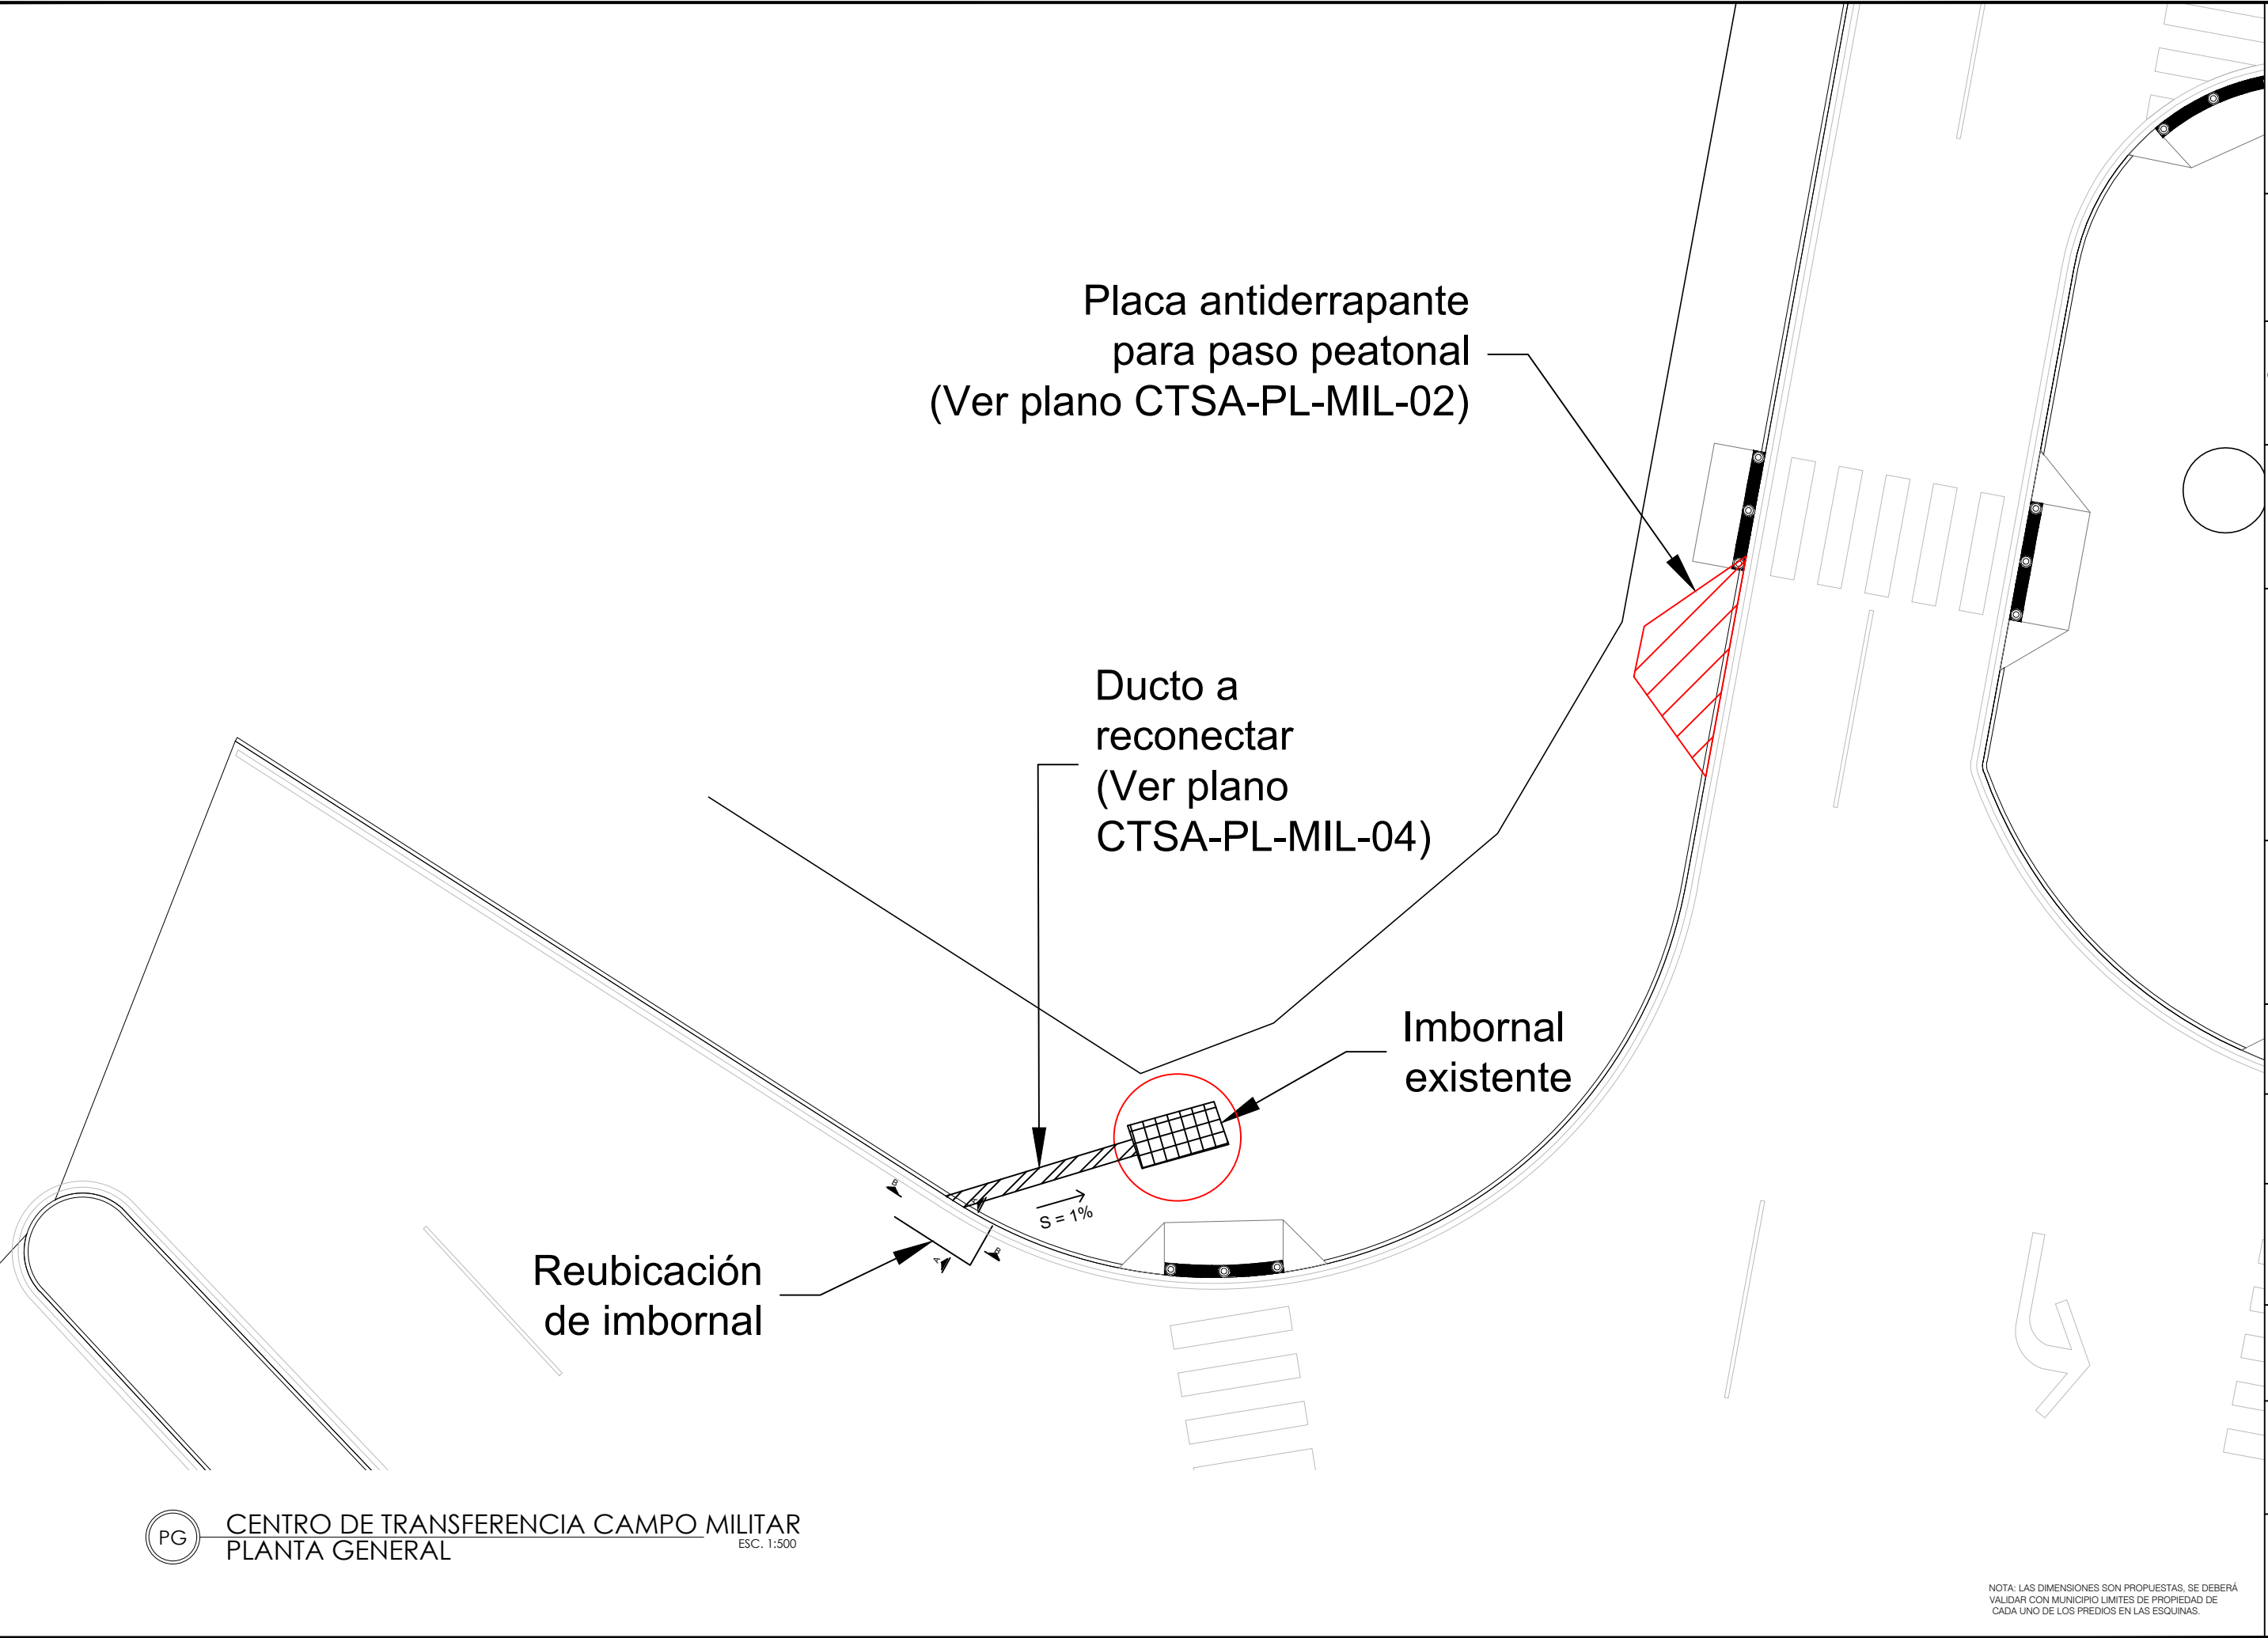

Placa antiderrapante
para paso peatonal
(Ver plano CTSA-PL-MIL-02)

Ducto a
reconectar
(Ver plano
CTSA-PL-MIL-04)

Imbornal
existente

Reubicación
de imbornal

S = 1%



EL GOBIERNO DEL
NUEVO
NUEVO LEÓN

DEPENDENCIA NORMATIVA



MOVILIDAD Y
PLANEACIÓN URBANA
GABINETE DE GENERACIÓN
DE POLÍTICAS PÚBLICAS

PROYECTO

CENTRO DE TRANSFERENCIA
CAMPO MILITAR
MUNICIPIO DE APODACA, N.L.

NOMENCLATURA

SIMBOLOGÍA

REV	FECHA	COMENTARIOS
1	06-DIC-21	ANTEPROYECTO

RESPONSABLE DE PROYECTO

DEPENDENCIA NORMATIVA

CLAVE

CTMIL-PLU
DET-01

NORTE



NOMBRE DE PLANO

PLUVIAL

NOTA:

ESTE PROGRAMA ES DE CARÁCTER PÚBLICO, NO ES PATROCINADO, NI PROMOVIDO POR PARTIDO POLÍTICO ALGUNO Y SUS RECURSOS PROVIENEN DE LOS IMPUESTOS QUE PAGAN TODOS LOS CONTRIBUYENTES. ESTÁ PROHIBIDO EL USO DE ESTE PROGRAMA CON FINES POLÍTICOS, ELECTORALES, DE LUCRO Y OTROS DISTINTOS A LOS ESTABLECIDOS.



MOVILIDAD Y
PLANEACIÓN URBANA
GABINETE DE GENERACIÓN
DE POLÍTICAS PÚBLICAS