


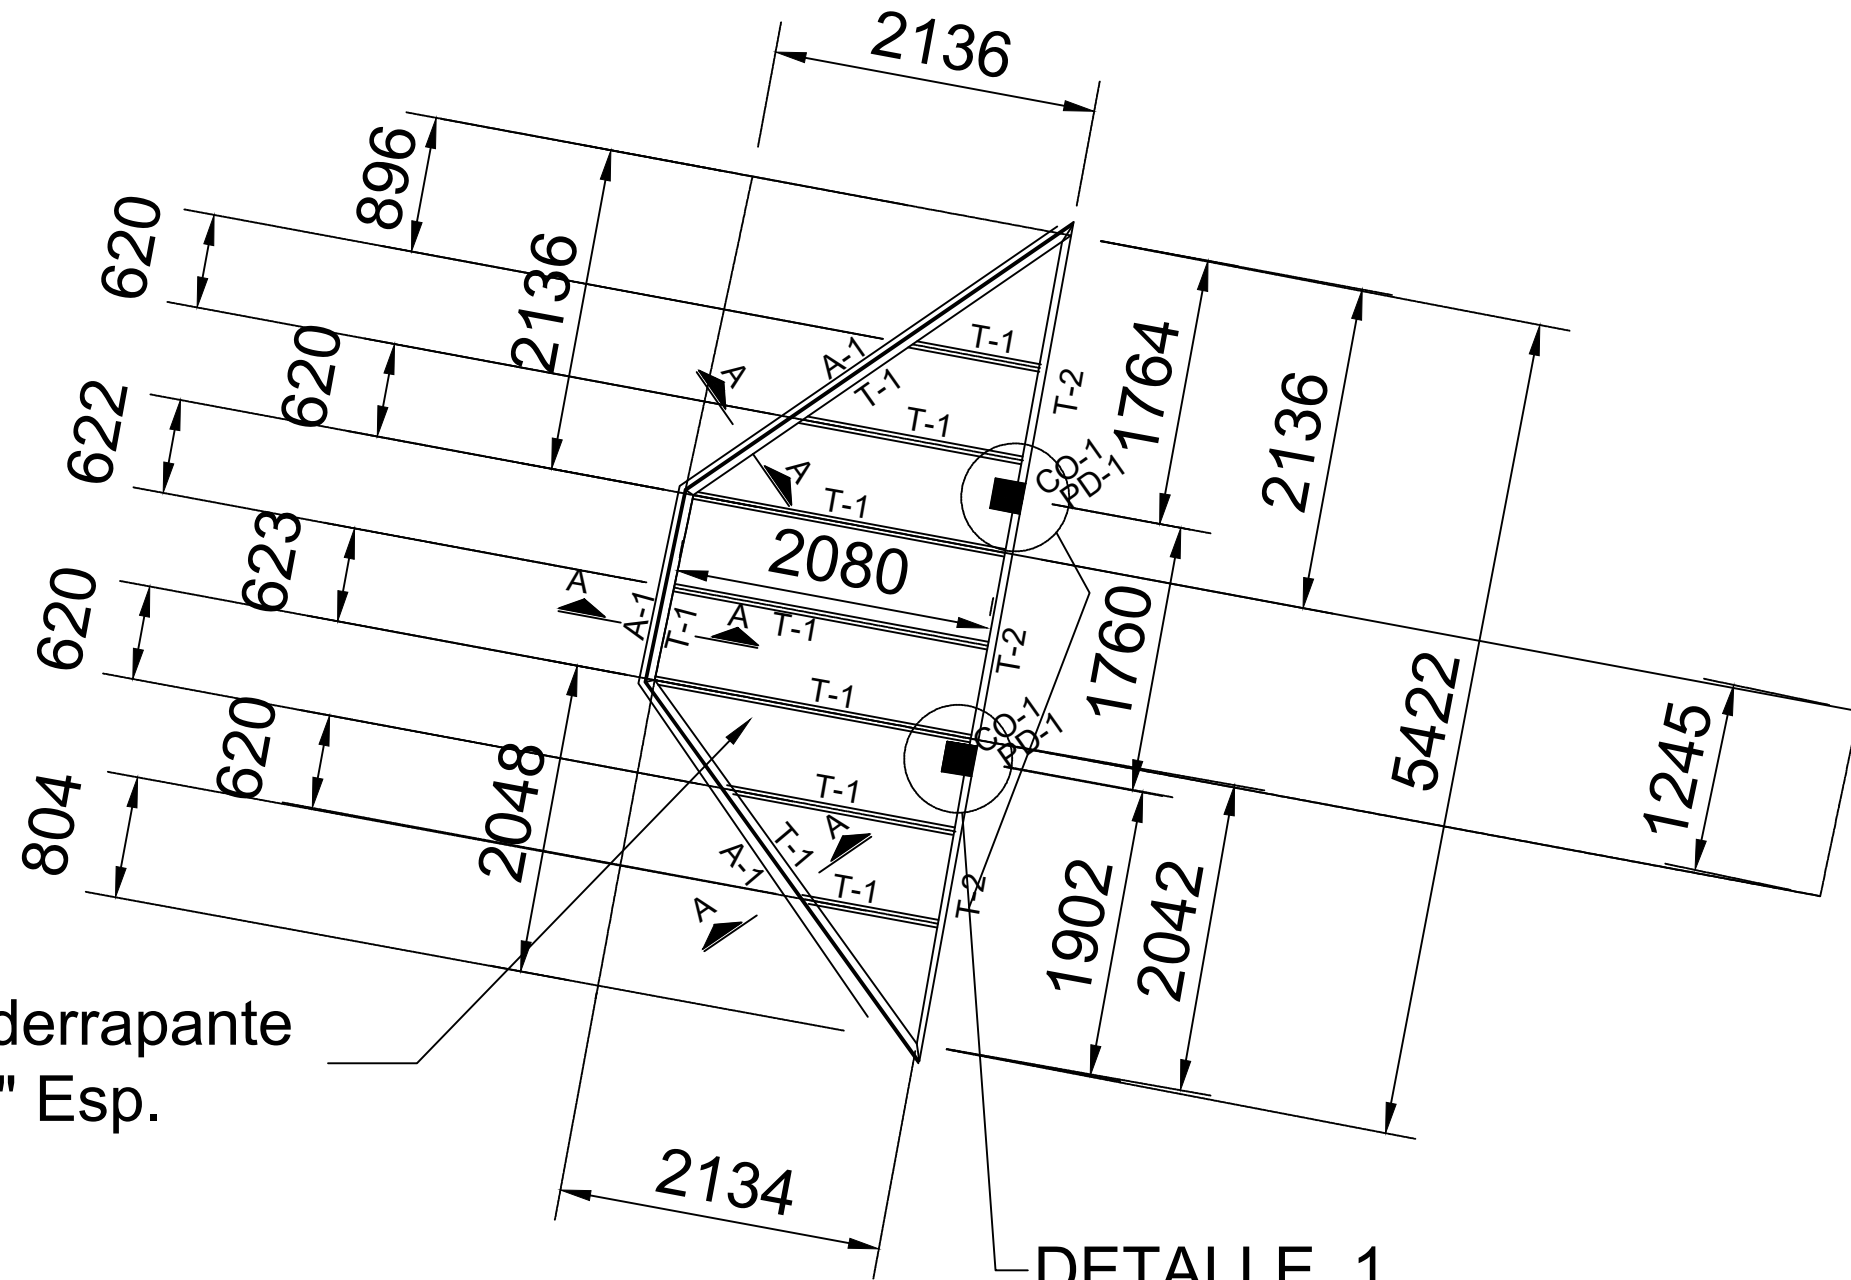

Pla.antiderrapante
1/4" Esp.

PLANTA Acotaciones en mms.

NOTAS Y ESPECIFICACIONES :

- 1.- ACOTACIONES EN MILIMETROS
- 2.- ACERO ASTM A-50 PERFILES PER Y A-36 EN ANGULOS,FO.RDO Y PLACAS
- 3.- SOLDADURA E-70
- 4.- UNA MANO DE PINTURA ANTICORROSIVA Y UNA MANO FINAL DE PINTURA ALQUIDALICA
- 5.- LA PINTURA QUE SE DAÑE EN EL TRANSPORTE O POR SOLDADURA DE CAMPO SE DEBERA RESTAURAR DE INMEDIATO.

LISTA DE MATERIAL		
MCA.	DESCRIPCION	PESO
T-1	OR.-2"x2"x 4.54 kg/m	
T-2	OR.-2"x2"x 5.45 kg/m	
A-1	Lo.- 64 x 64 x 6	
F-1	Fo.Rdo. 3/8"Ø	
F-2	Fo.Rdo. 3/8"Ø	



EL GOBIERNO DEL
NUEVO
NUEVO LEÓN

DEPENDENCIA NORMATIVA



PROYECTO

**CENTRO DE TRANSFERENCIA
CAMPO MILITAR**

MUNICIPIO DE APODACA, N.L.

NOMENCLATURA

SIMBOLOGÍA

REV FECHA COMENTARIOS

1 06-DIC-21 ANTEPROYECTO

RESPONSABLE DE PROYECTO

DEPENDENCIA NORMATIVA

CLAVE

CTMIL-PLU
DET-02

NORTE



NOMBRE DE PLANO

**DETALLES
PLUVIALES**

NOTA:

ESTE PROGRAMA ES DE CARÁCTER PÚBLICO, NO ES PATROCINADO, NI PROMOVIDO POR PARTIDO POLÍTICO ALGUNO Y SUS RECURSOS PROVIENEN DE LOS IMPUESTOS QUE PAGAN TODOS LOS CONTRIBUYENTES, ESTÁ PROHIBIDO EL USO DE ESTE PROGRAMA CON FINES POLÍTICOS, ELECTORALES, DE LUCRO Y OTROS DISTINTOS A LOS ESTABLECIDOS.

