



EL GOBIERNO DEL
NUEVO
NUEVO LEÓN

DEPENDENCIA NORMATIVA



**MOVILIDAD Y
PLANEACIÓN URBANA**
GABINETE DE GENERACIÓN
DE VISIÓN ESTRATÉGICA

PROYECTO

**CENTRO DE TRANSFERENCIA
CAMPO MILITAR**

MUNICIPIO DE APODACA, N.L.

NOMENCLATURA

SIMBOLOGÍA

Excavación de 20X30 cm de profundidad

304.86 ml

Excavación de 20X50 cm de profundidad

85.00 ml



Existente

REV FECHA COMENTARIOS

1 06-DIC-21 ANTEPROYECTO

RESPONSABLE DE PROYECTO

DEPENDENCIA NORMATIVA

CLAVE

**CTMIL-SEM
DET-02**

NORTE



NOMBRE DE PLANO


**PLANTA
EXCAVACIONES**

NOTA:

ESTE PROGRAMA ES DE CARÁCTER PÚBLICO. NO ES PATROCINADO, NI PROMOVIDO POR PARTIDO POLÍTICO ALGUNO Y SUS RECURSOS PROVIENEN DE LOS IMPUESTOS QUE PAGAN TODOS LOS CONTRIBUYENTES. ESTÁ PROHIBIDO EL USO DE ESTE PROGRAMA CON FINES POLÍTICOS, ELECTORALES, DE LUCRO Y OTROS DISTINTOS A LOS ESTABLECIDOS.



**MOVILIDAD Y
PLANEACIÓN URBANA**
GABINETE DE GENERACIÓN
DE VISIÓN ESTRATÉGICA

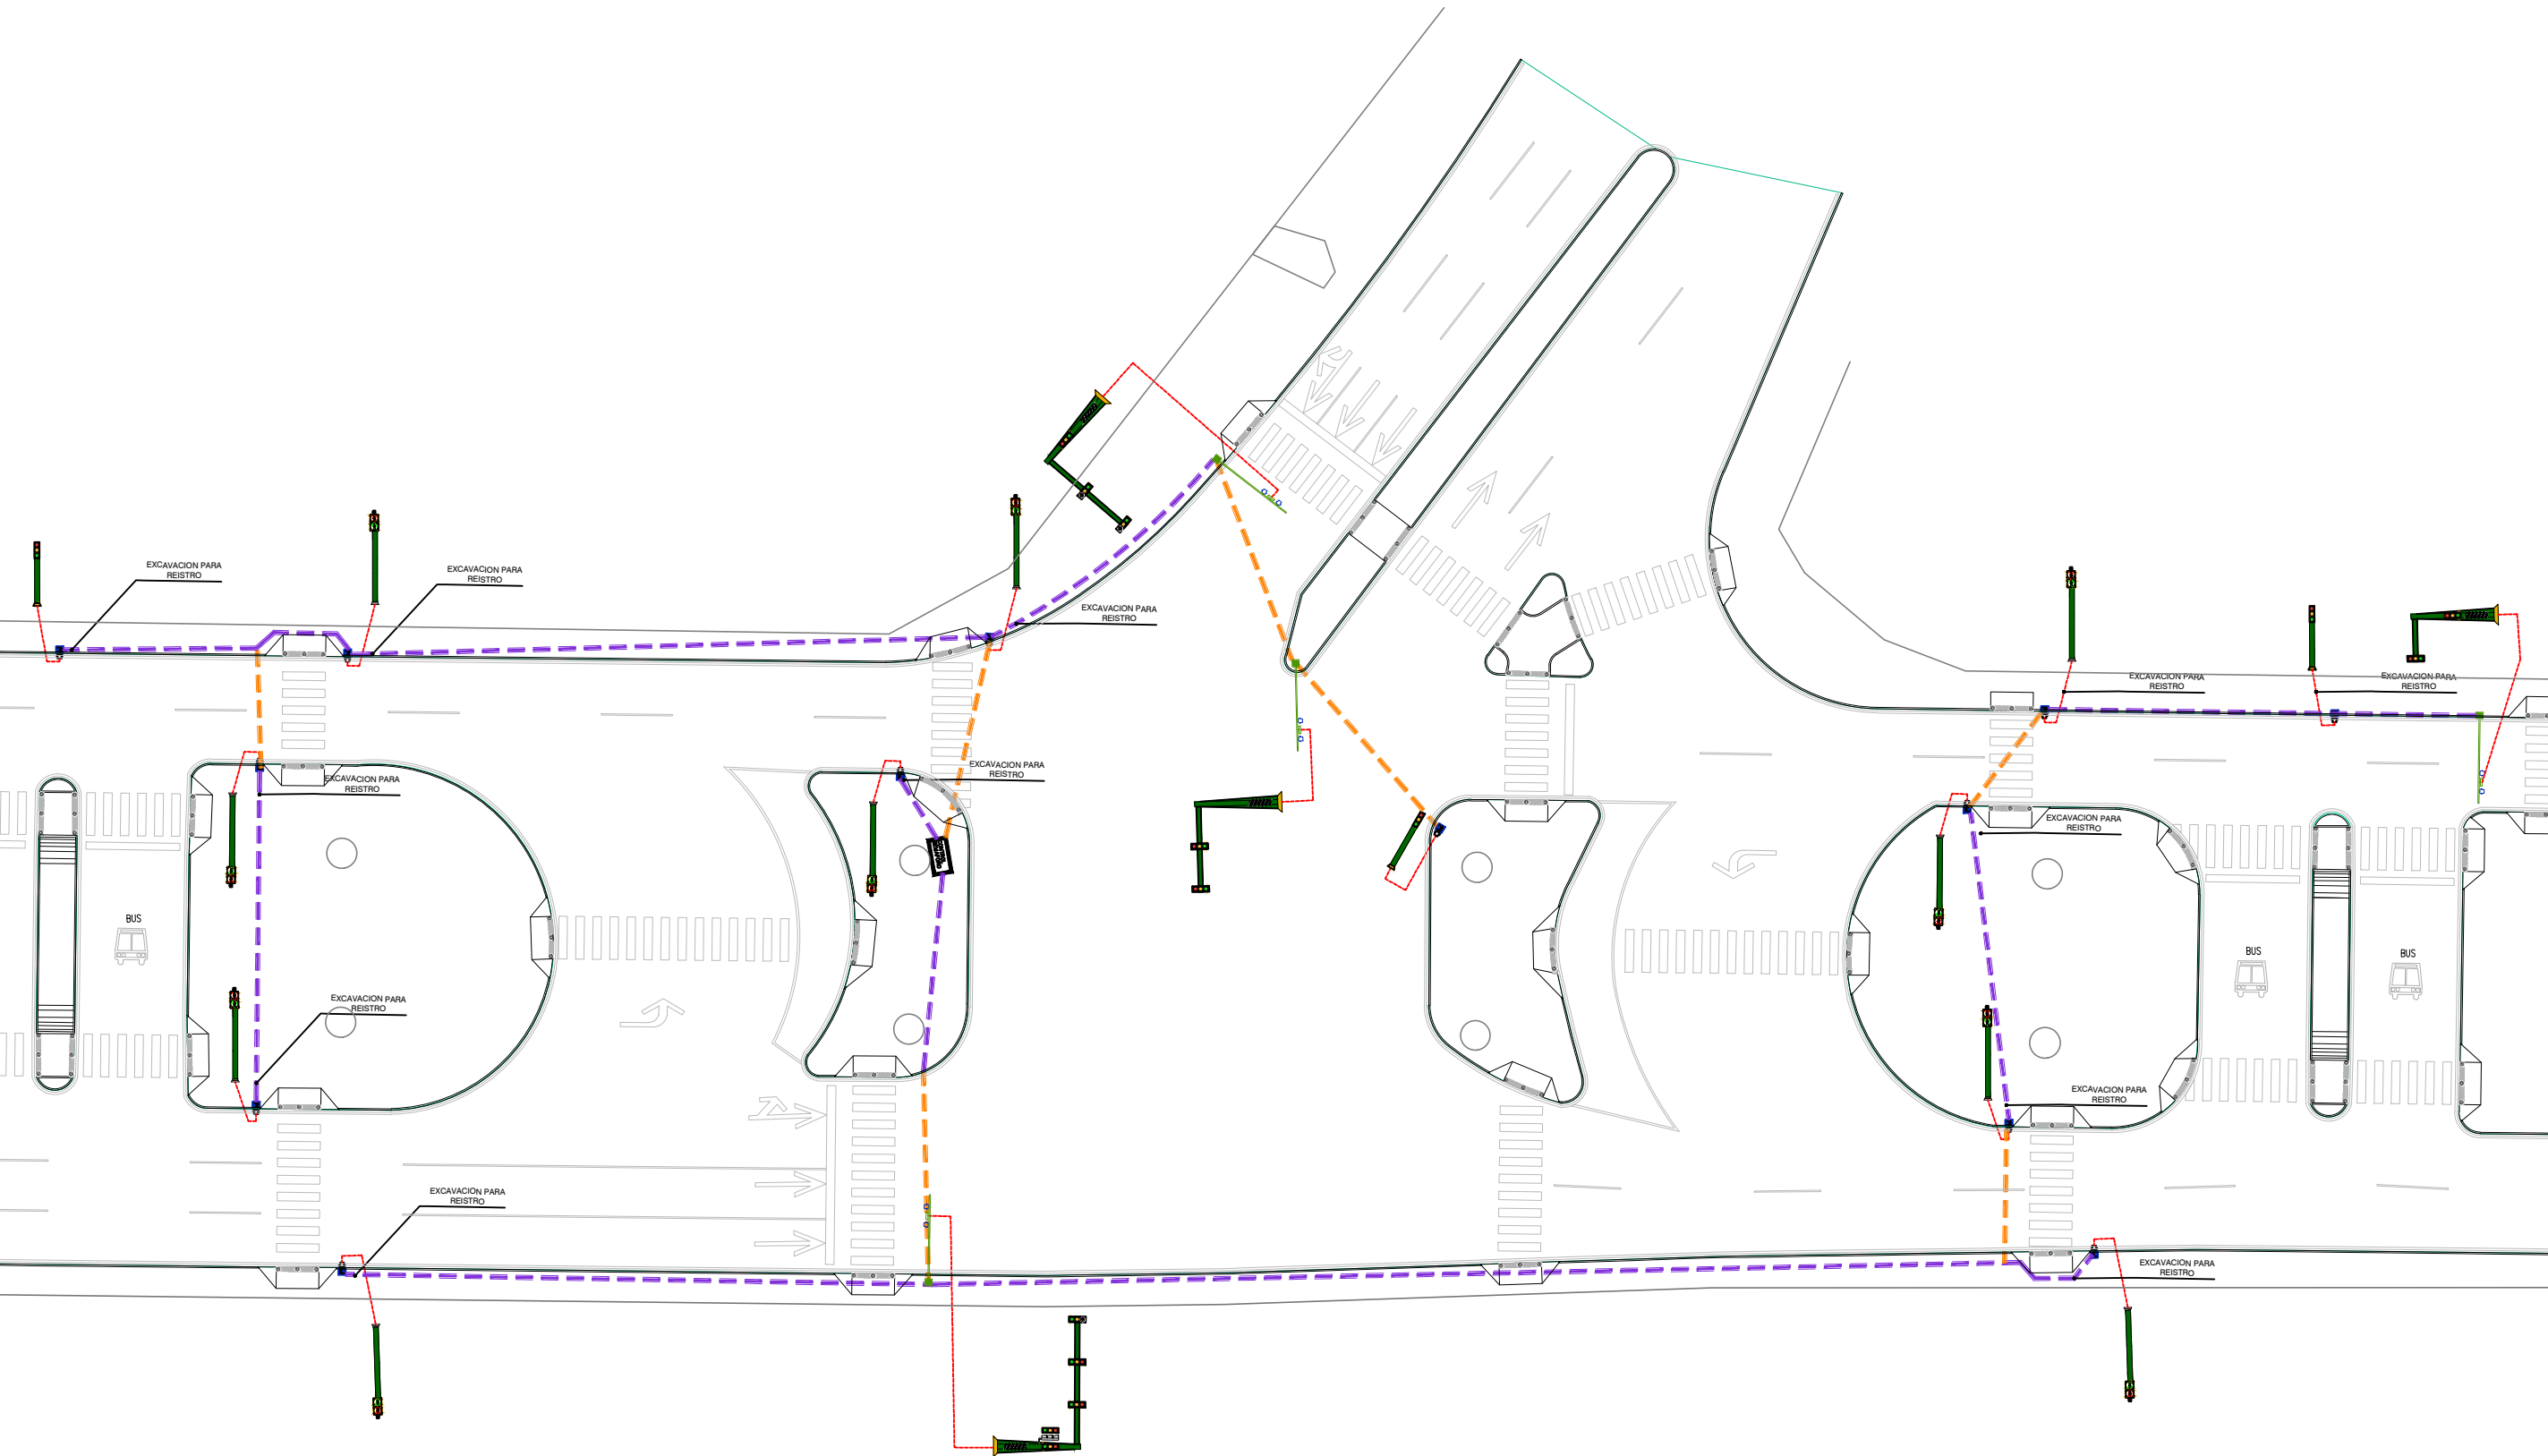

CENTRO DE TRANSFERENCIA CAMPO MILITAR
PLANO SEMAFORIZACIÓN

ESC. 1:500

NOTA: LAS DIMENSIONES SON PROPUESTAS, SE DEBERÁ VALIDAR CON MUNICIPIO LÍMITES DE PROPIEDAD DE CADA UNO DE LOS PREDIOS EN LAS ESQUINAS.