



| PLANO DE DEMOLICIÓN                                                               |                         | M2       |
|-----------------------------------------------------------------------------------|-------------------------|----------|
|  | DEMOLICIÓN DE BANQUETA  | 1,630.00 |
|  | DEMOLICIÓN DE PAVIMENTO | 292.00   |
|  | TERRACERIA              | 440.00   |

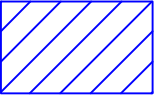

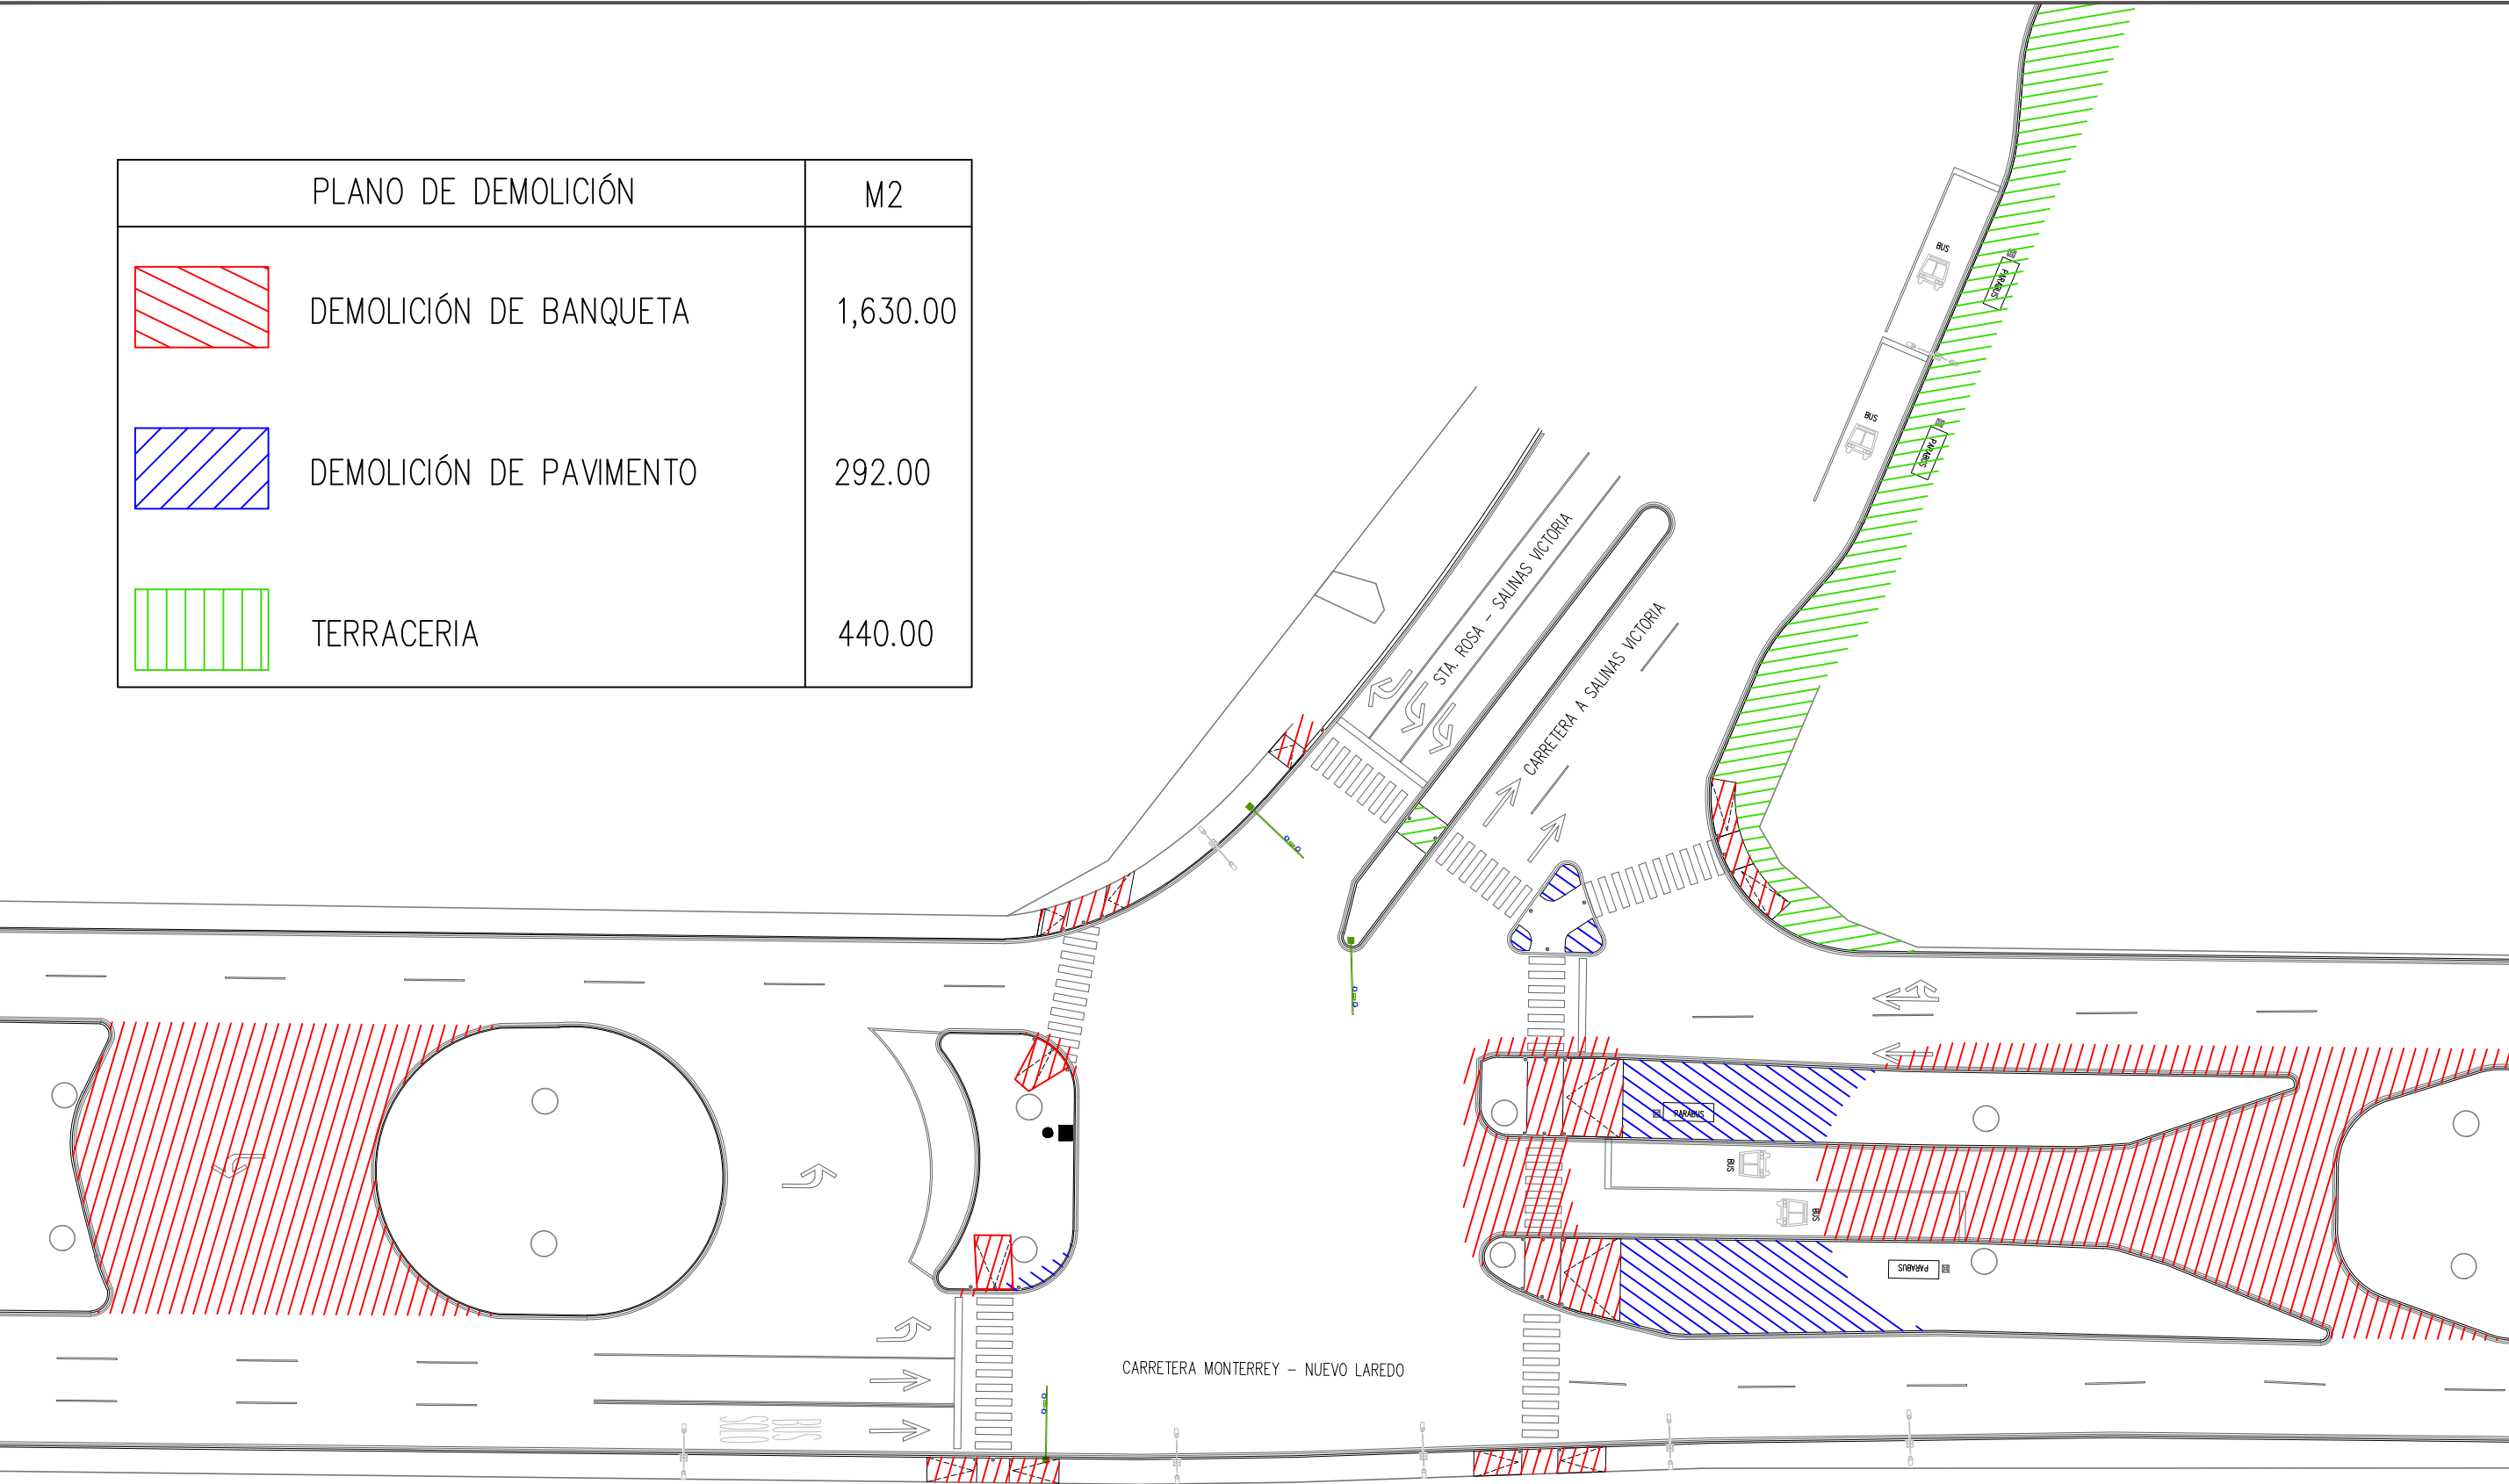

EL GOBIERNO DEL  
**NUEVO LEÓN**

DEPENDENCIA NORMATIVA



**MOVILIDAD Y PLANEACIÓN URBANA**  
GABINETE DE GENERACIÓN DE VISIÓN ESTRATÉGICA

PROYECTO

**CENTRO DE TRANSFERENCIA CAMPO MILITAR**

APODACA, N.L.

NOMENCLATURA

SIMBOLOGÍA

| REV | FECHA | COMENTARIOS |
|-----|-------|-------------|
|     |       |             |
|     |       |             |
|     |       |             |
|     |       |             |

RESPONSABLE DE PROYECTO

DEPENDENCIA NORMATIVA

|                         |                                                                                       |
|-------------------------|---------------------------------------------------------------------------------------|
| CLAVE                   | NORTE                                                                                 |
| <b>CTMIL<br/>DEM-01</b> |  |

NOMBRE DE PLANO

**PLANTA  
DEMOLICIÓN**

NOTA:

ESTE PROGRAMA ES DE CARÁCTER PÚBLICO. NO ES PATROCINADO, NI PROMOVIDO POR PARTIDO POLÍTICO ALGUNO Y SUS RECURSOS PROVIENEN DE LOS IMPUESTOS QUE PAGAN TODOS LOS CONTRIBUYENTES. ESTÁ PROHIBIDO EL USO DE ESTE PROGRAMA CON FINES POLÍTICOS, ELECTORALES, DE LUCRO Y OTROS DISTINTOS A LOS ESTABLECIDOS.



**MOVILIDAD Y PLANEACIÓN URBANA**  
GABINETE DE GENERACIÓN DE VISIÓN ESTRATÉGICA