

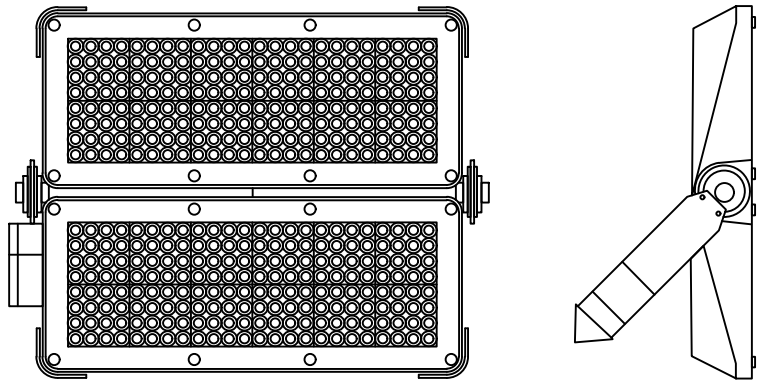


ILUMINACIÓN			
CLAVE	SIMBOLOGÍA	DESCRIPCIÓN	CANTIDAD/PZAS
ILU-003		POSTE PARA ALUMBRADO PUBLICO PEATONAL SERIE CALZADA MODELO TSCP/750 DE LA MARCA. FIAMMA O EQUIVALENTE, SECCIONADO EN ACERO TELESCOPICO CON FUSTE DE 6.625" DE DIÁMETRO EN 1.00 M. DE 1.00 M. LARGO, UN TRAMO DE TUBO DE 4.5" DE DIÁMETRO EN 0.60 M. DE LARGO, UN TRAMO DE 3.5" DE DIÁMETRO EN 0.50 M. CON DOS BRAZOS TUBULARES MODELO STICK DE 1.50 M. Y DE 0.70 M. DE LARGO Y 1.9" DE DIÁMETRO. ACABADO CON RECUBRIMIENTO EN PINTURA EN POLVO DE RESINAS POLIESTER COLOR GRIS OXFORD MATE TEXTURIZADO, CON LUMINARIA VIAL MODELO MILAN DE LA MARCA FIAMMA O EQUIVALENTE, POTENCIA DE 80W-100W, MEDIDAS 57.5 X 30 X 10 CMS. A 7.00 M. Y LUMINARIA PEATONAL A 4.00 M. DE ALTURA.	07
		ML-RPS-600WSMD REFLECTOR LED 600W 63000LM 85-305V 6500K MARCA TECNOLED CAJA DE LAMINA GALVANIZADA OCTAGONAL DE 8" MARCA FEMSA PARA SALIDA DE LUMINARIA	6
		MANTENIMIENTO LUMINARIAS REFLECTORES EXISTENTES	8

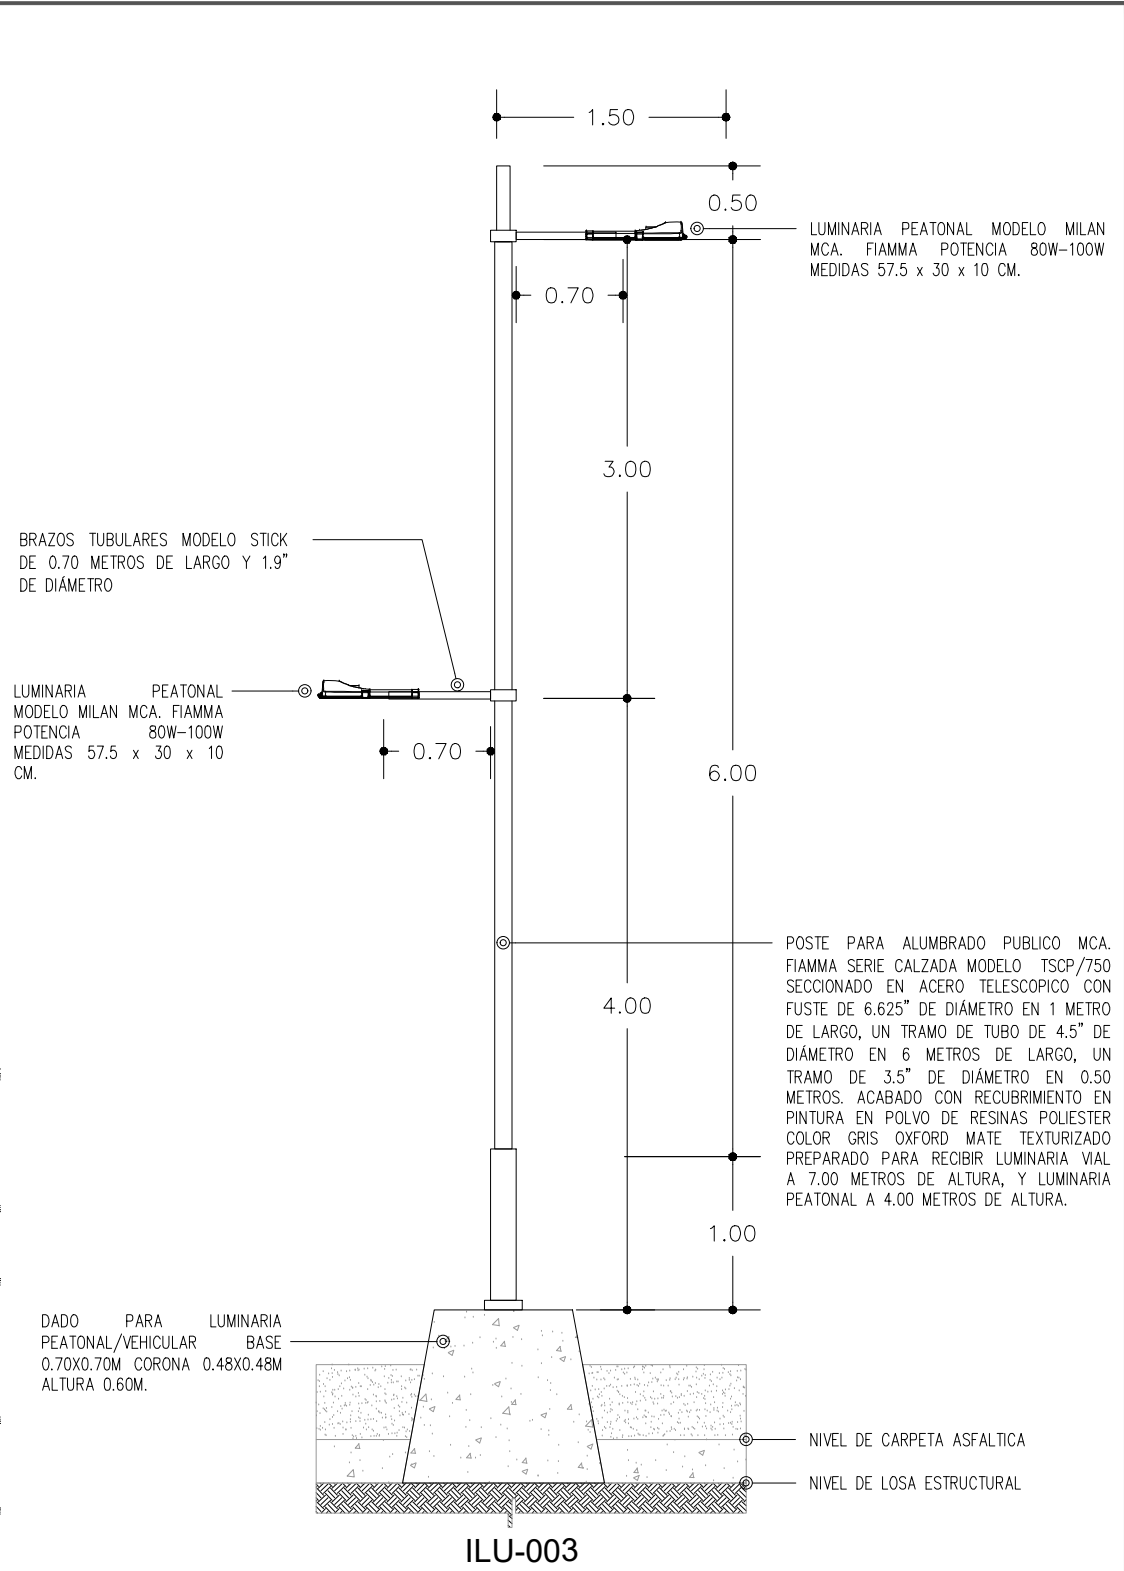

CENTRO DE TRANSFERENCIA MILITAR
PLANTA ILUMINACIÓN

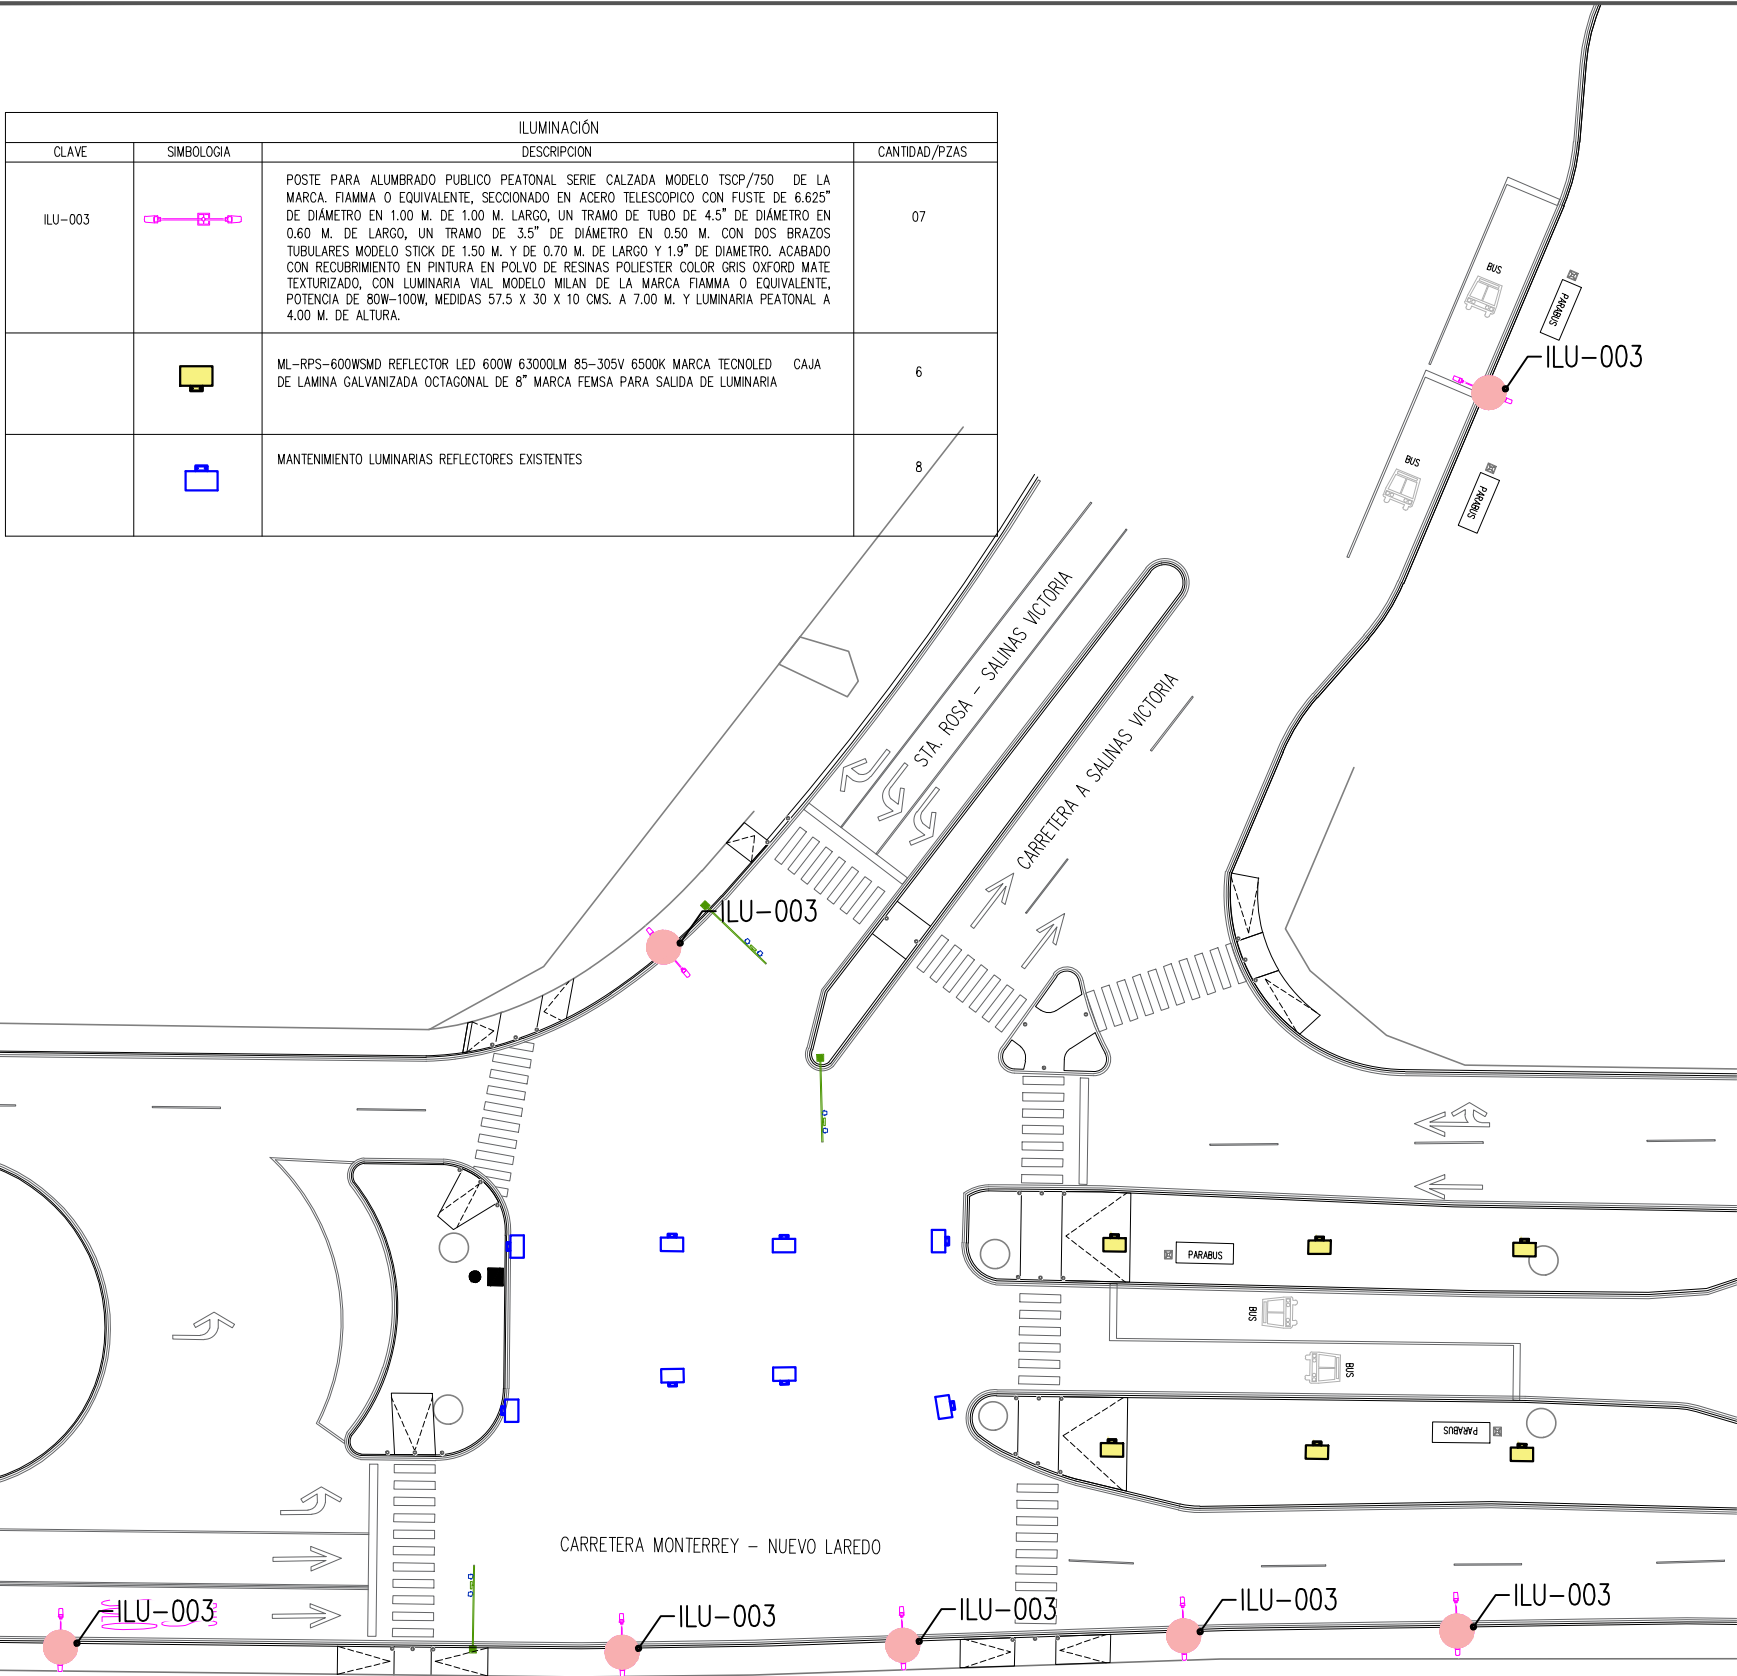

DEPENDENCIA NORMATIVA



PROYECTO

CENTRO DE TRANSFERENCIA
CAMPO MILITAR

APODACA, N.L.

NOMENCLATURA

SIMBOLOGÍA

REV FECHA COMENTARIOS

RESPONSABLE DE PROYECTO

DEPENDENCIA NORMATIVA

CLAVE

CTMIL
ILU-02

NORTE



NOMBRE DE PLANO

PLANTA
ILUMINACIÓN

NOTA:

ESTE PROGRAMA ES DE CARÁCTER PÚBLICO, NO ES PATROCINADO, NI PROMOVIDO POR PARTIDO POLÍTICO ALGUNO Y SUS RECURSOS PROVIENEN DE LOS IMPUESTOS QUE PAGAN TODOS LOS CONTRIBUYENTES. ESTÁ PROHIBIDO EL USO DE ESTE PROGRAMA CON FINES POLÍTICOS, ELECTORALES, DE LUCRO Y OTROS DISTINTOS A LOS ESTABLECIDOS.

