

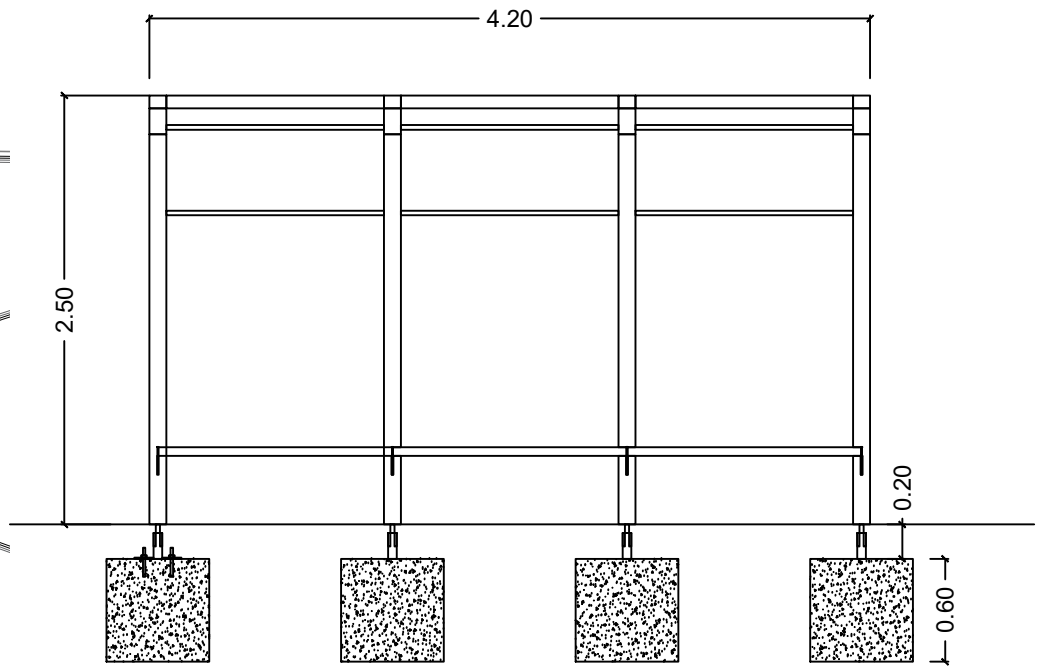
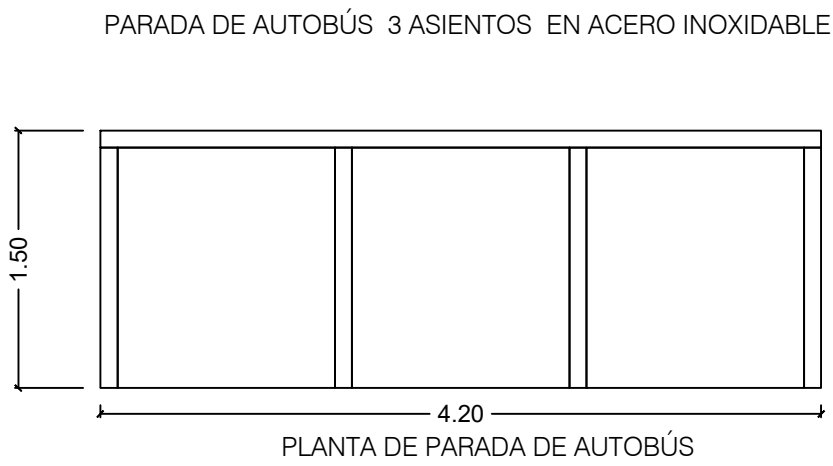


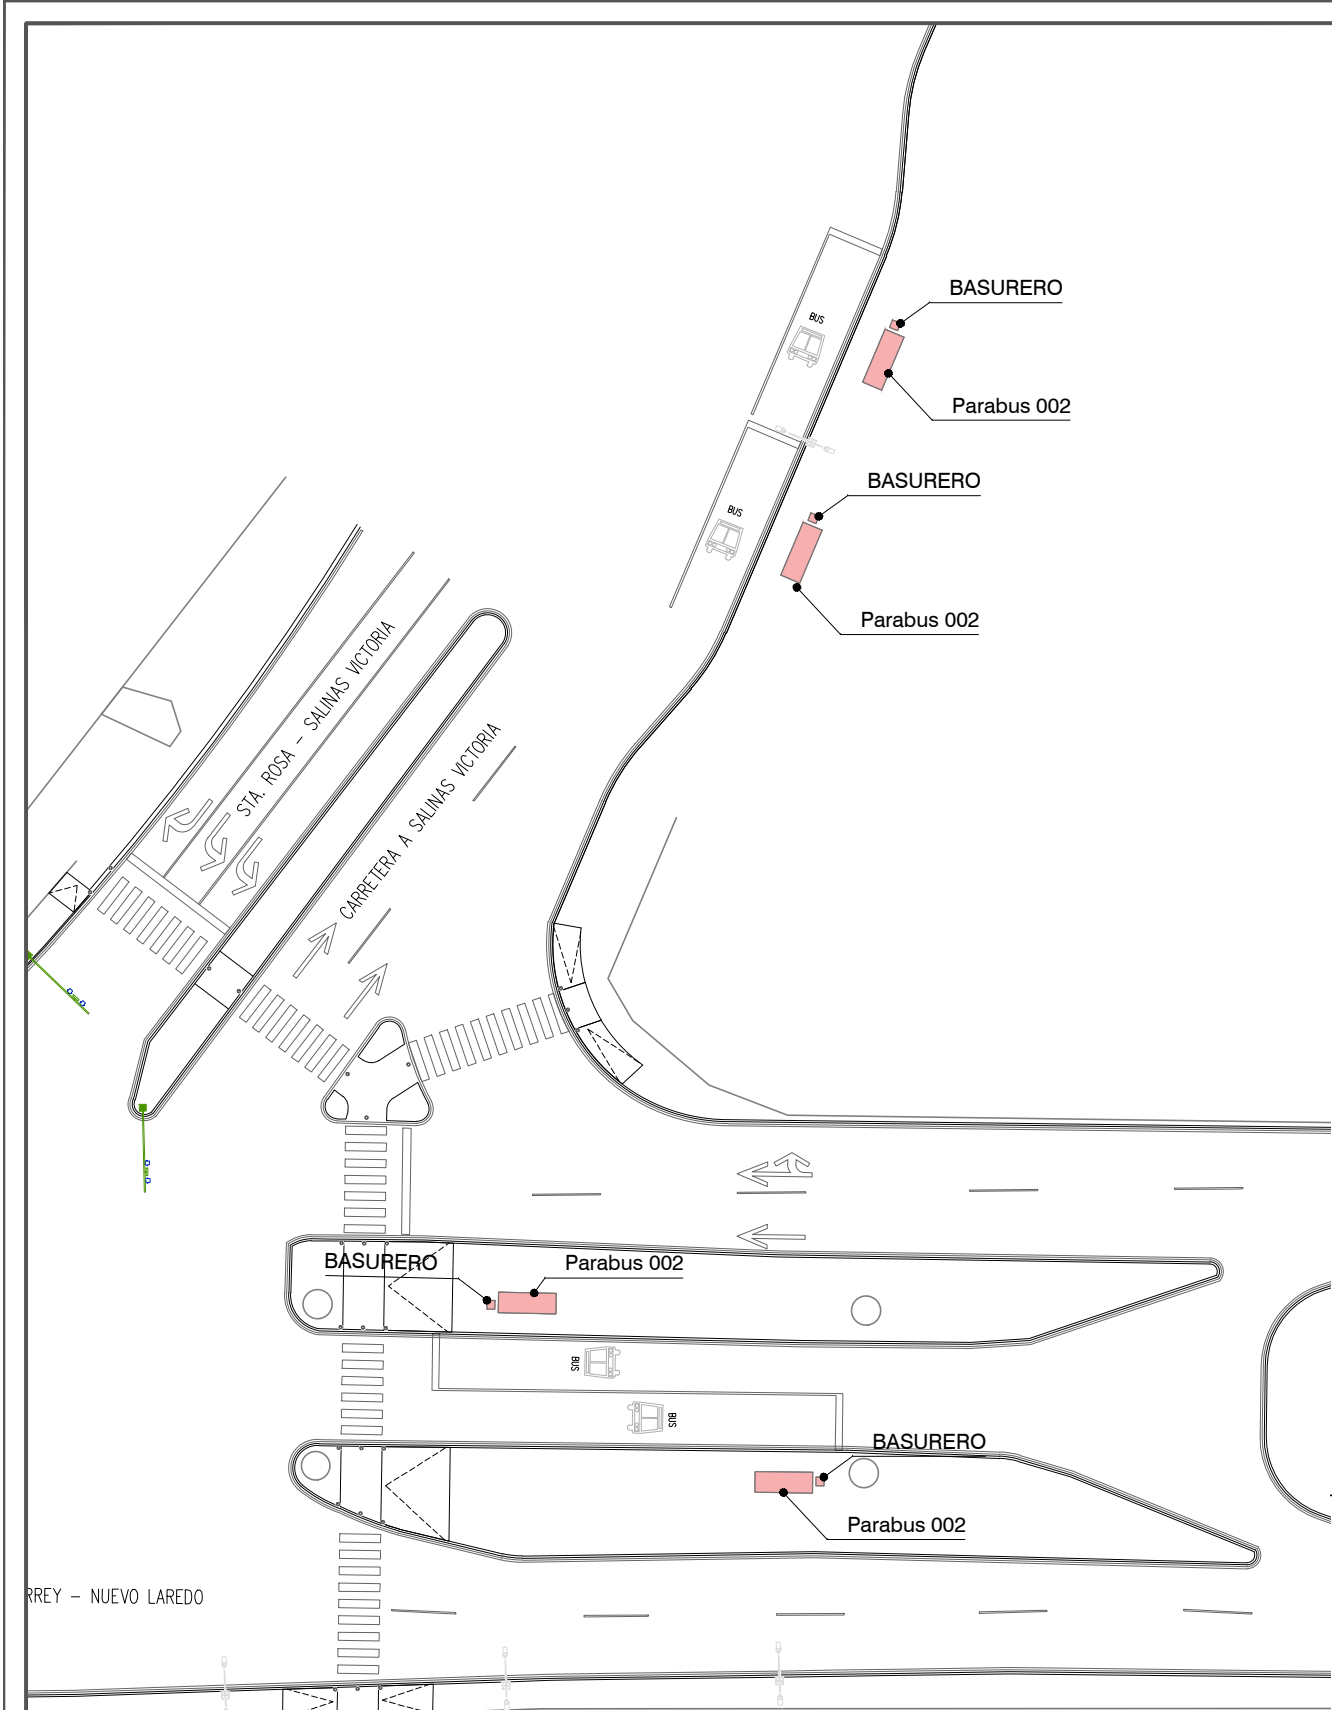

ELEVACIÓN FRONTAL PARADA DE AUTOBÚS

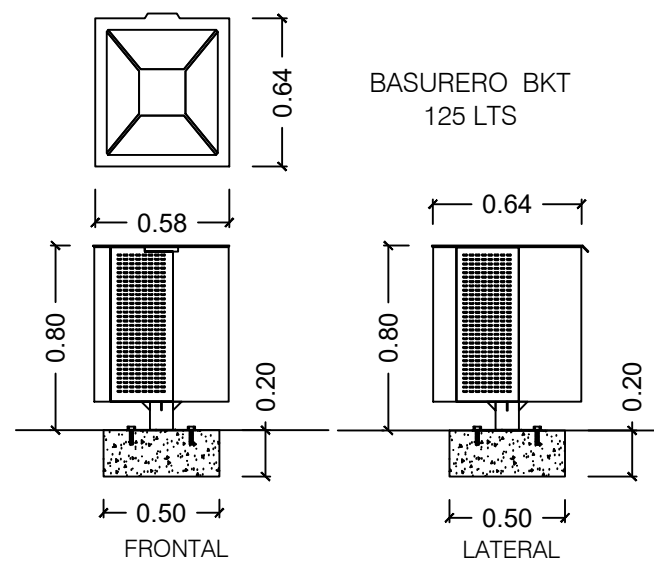

ELEVACIÓN LATERAL PARADA DE AUTOBÚS

CENTRO DE TRANSFERENCIA MILITAR
PLANTA MOBILIARIO

MOBILIARIO URBANO										
CLAVE	MUESTRA	SIMBOLOGÍA	DESCRIPCIÓN	CANT	COLOR	DIMENSIONES	MARCA	MODELO	PROVEEDOR	ANCLAJE
BA-007			BASURERO METALICO	4	GRIS OSCURO	0.40 x 0.60 x 0.80 M	BKT MOBILIARIO URBANO	BKT-BA-007	BKT https://www.bktmobiliario.com	EL ANCLAJE SERA A FIRME CON TAQUETE EXPANSIVO
PA-002			PARABUS	4	GRIS OSCURO	4.20 x 1.50 x 2.50 M	BKT MOBILIARIO URBANO	BKT-PA-002	BKT https://www.bktmobiliario.com	EL ANCLAJE SERA A FIRME CON TAQUETE EXPANSIVO



EL GOBIERNO DEL
NUEVO
NUEVO LEÓN

DEPENDENCIA NORMATIVA



MOVILIDAD Y PLANEACIÓN URBANA
GABINETE DE GENERACIÓN DE POLÍTICAS PÚBLICAS

PROYECTO

**CENTRO DE TRANSFERENCIA
CAMPO MILITAR**

APODACA, N.L.

NOMENCLATURA

SIMBOLOGÍA

REV	FECHA	COMENTARIOS

RESPONSABLE DE PROYECTO

DEPENDENCIA NORMATIVA

CLAVE	NORTE
CTMIL MOB-01	

NOMBRE DE PLANO

**PLANTA
MOBILIARIO**

NOTA:

ESTE PROGRAMA ES DE CARÁCTER PÚBLICO. NO ES PATROCINADO, NI PROMOVIDO POR PARTIDO POLÍTICO ALGUNO Y SUS RECURSOS PROVIENEN DE LOS IMPUESTOS QUE PAGAN TODOS LOS CONTRIBUYENTES. ESTÁ PROHIBIDO EL USO DE ESTE PROGRAMA CON FINES POLÍTICOS, ELECTORALES, DE LUCRO Y OTROS DISTINTOS A LOS ESTABLECIDOS.



MOVILIDAD Y PLANEACIÓN URBANA
GABINETE DE GENERACIÓN DE POLÍTICAS PÚBLICAS