


TABLA DE OBRA CIVIL		
NOTA CLAVE	DESCRIPCION	M2
	CARPETA ASFALTICA	1,408.93 M2
	BANQUETA DE CONCRETO ACABADO FLOTEADO 15CM	460.00 M2
	BANQUETA DE CONCRETO ACABADO FLOTEADO 38CM	271.00 M2
	BANQUETA DE CONCRETO ACABADO FLOTEADO 8CM	450.00 M2
R	RAMPA DE CONCRETO	136.20 M2
	GUARNICIÓN	160.00 M2

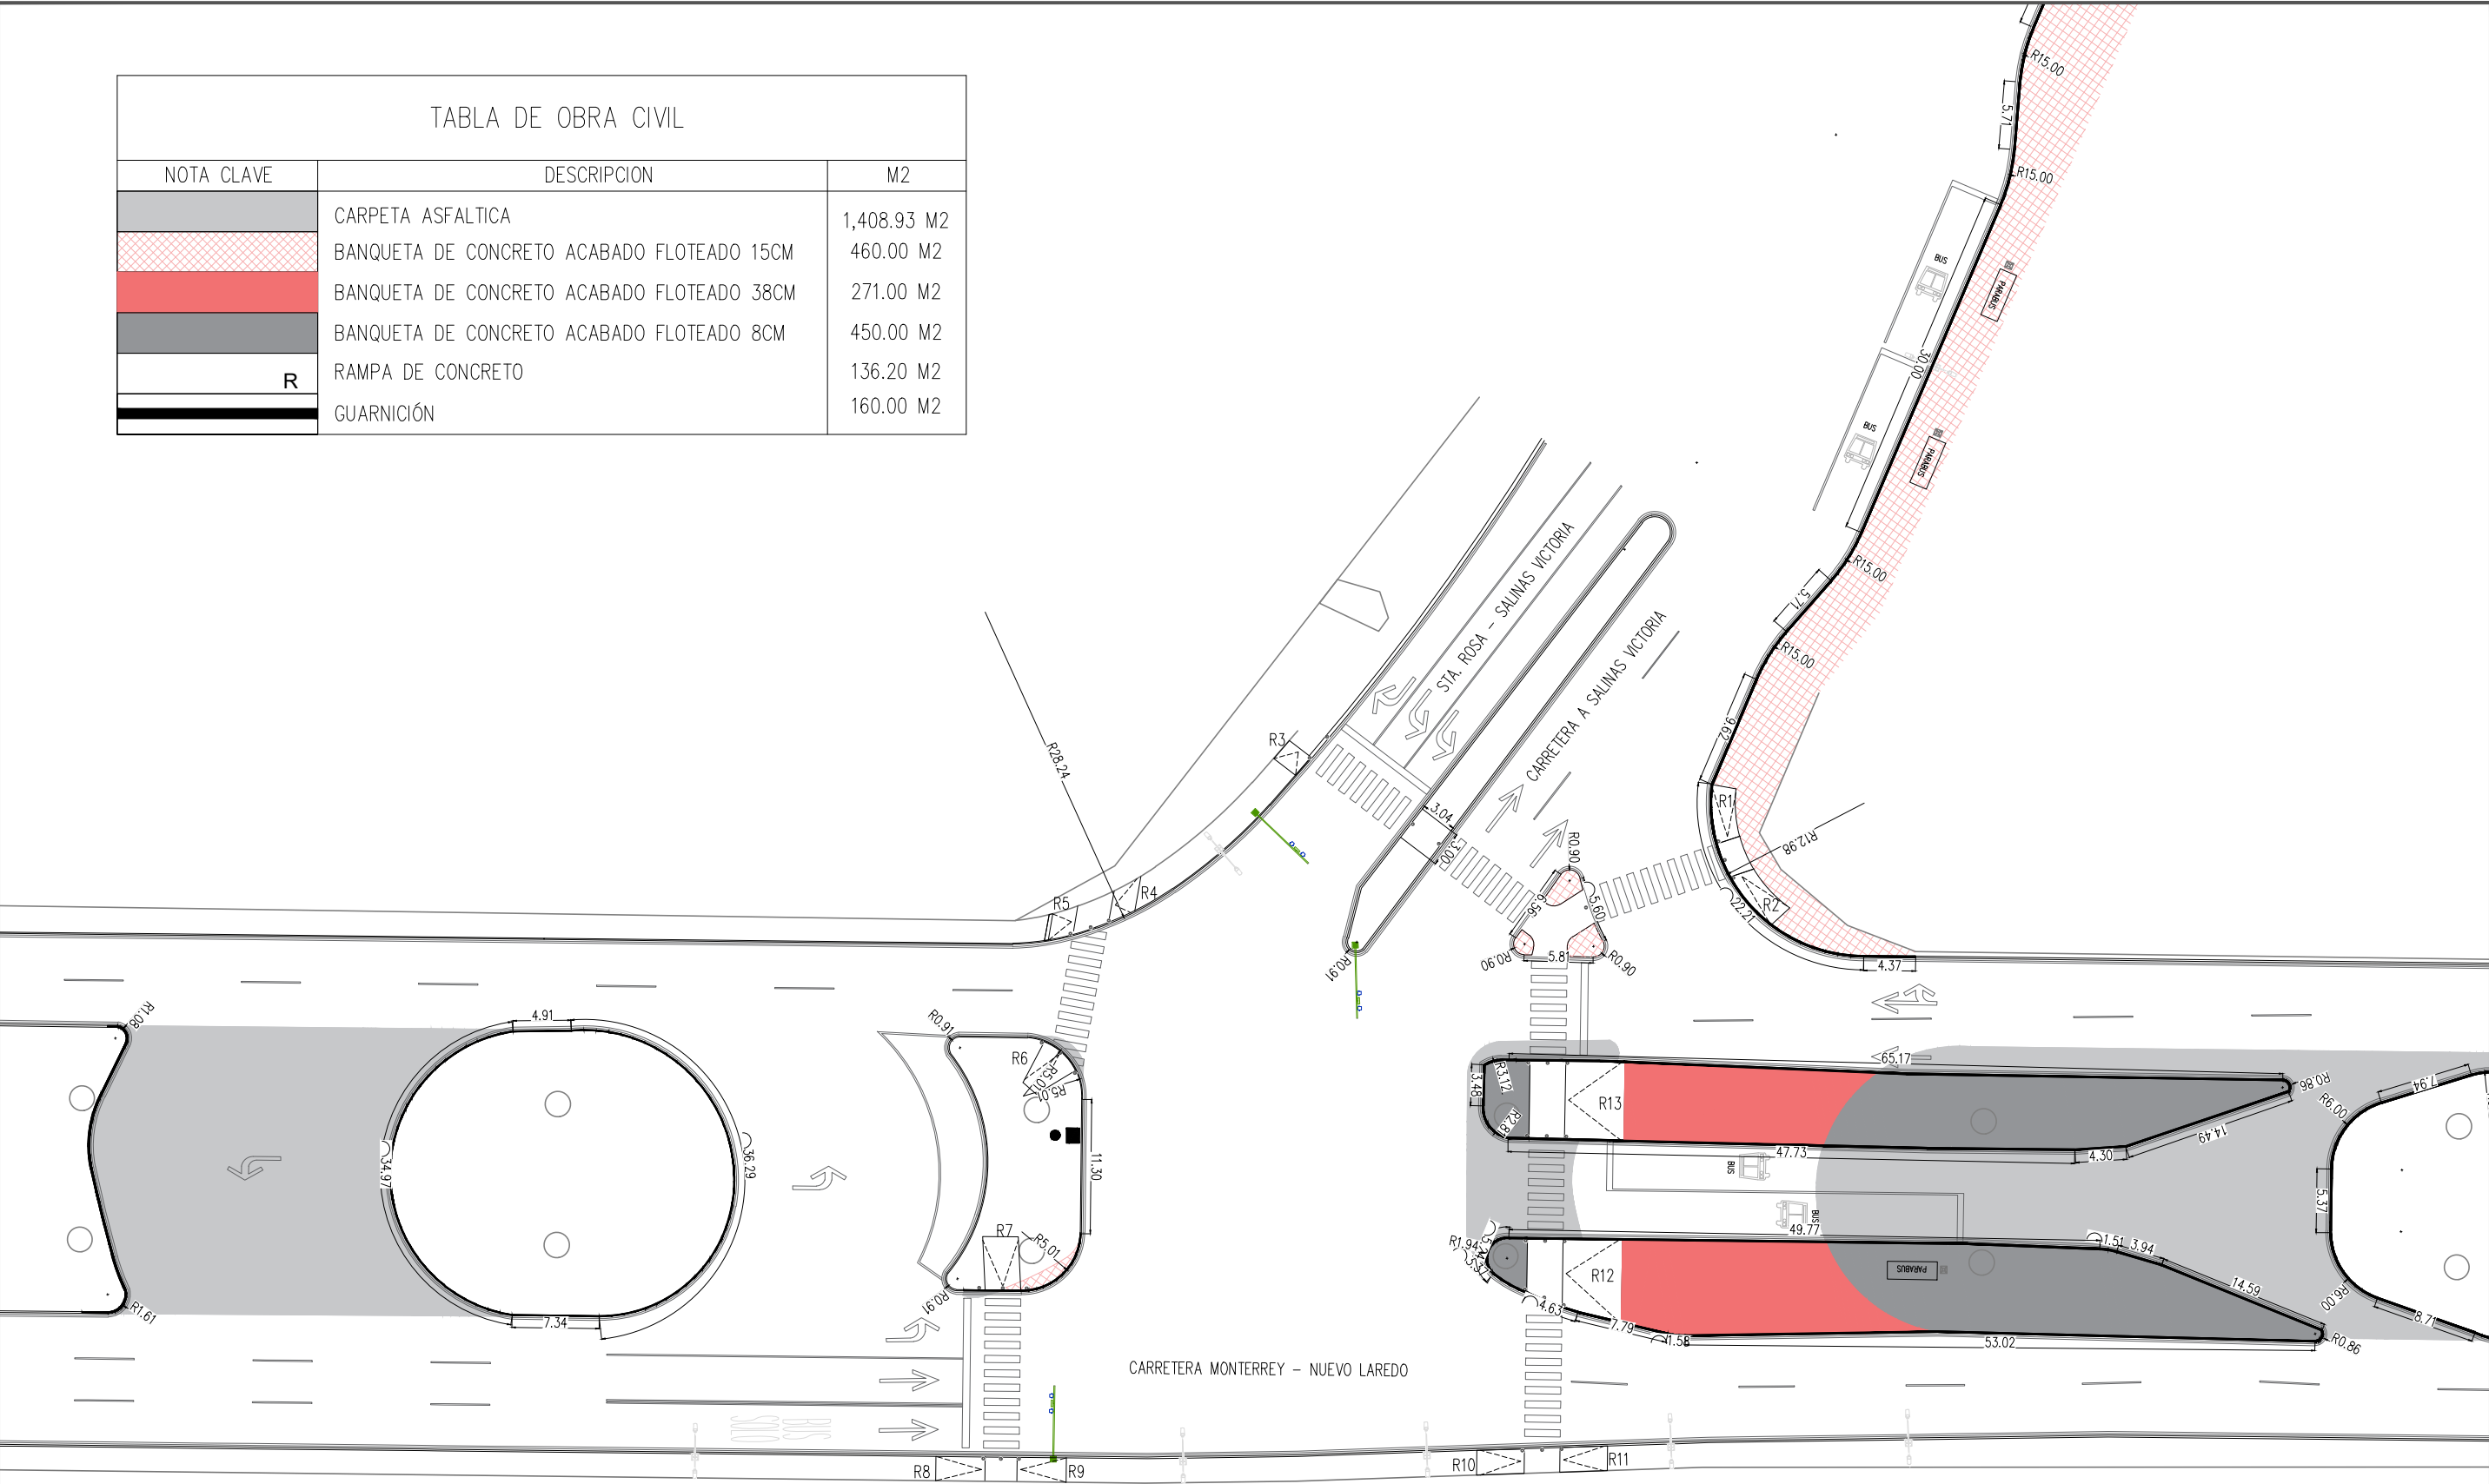

NOTA: LAS DIMENSIONES SON PROPUESTAS, SE DEBERÁ VALIDAR CON MUNICIPIO LIMITES DE PROPIEDAD DE CADA UNO DE LOS PREDIOS EN LAS ESQUINAS.



PROYECTO
**CENTRO DE TRANSFERENCIA
CAMPO MILITAR**
APODACA, N.L.

NOMENCLATURA

SIMBOLOGÍA

REV	FECHA	COMENTARIOS

RESPONSABLE DE PROYECTO

DEPENDENCIA NORMATIVA

CLAVE
**CTMIL
OCV-01**



NOMBRE DE PLANO
**PLANTA
OBRA CIVIL**

NOTA:
ESTE PROGRAMA ES DE CARÁCTER PÚBLICO, NO ES PATROCINADO, NI PROMOVIDO POR PARTIDO POLÍTICO ALGUNO Y SUS RECURSOS PROVIENEN DE LOS IMPUESTOS QUE PAGAN TODOS LOS CONTRIBUYENTES. ESTÁ PROHIBIDO EL USO DE ESTE PROGRAMA CON FINES POLÍTICOS, ELECTORALES, DE LUCRO Y OTROS DISTINTOS A LOS ESTABLECIDOS.

