




EL GOBIERNO DEL
NUEVO LEÓN

DEPENDENCIA NORMATIVA

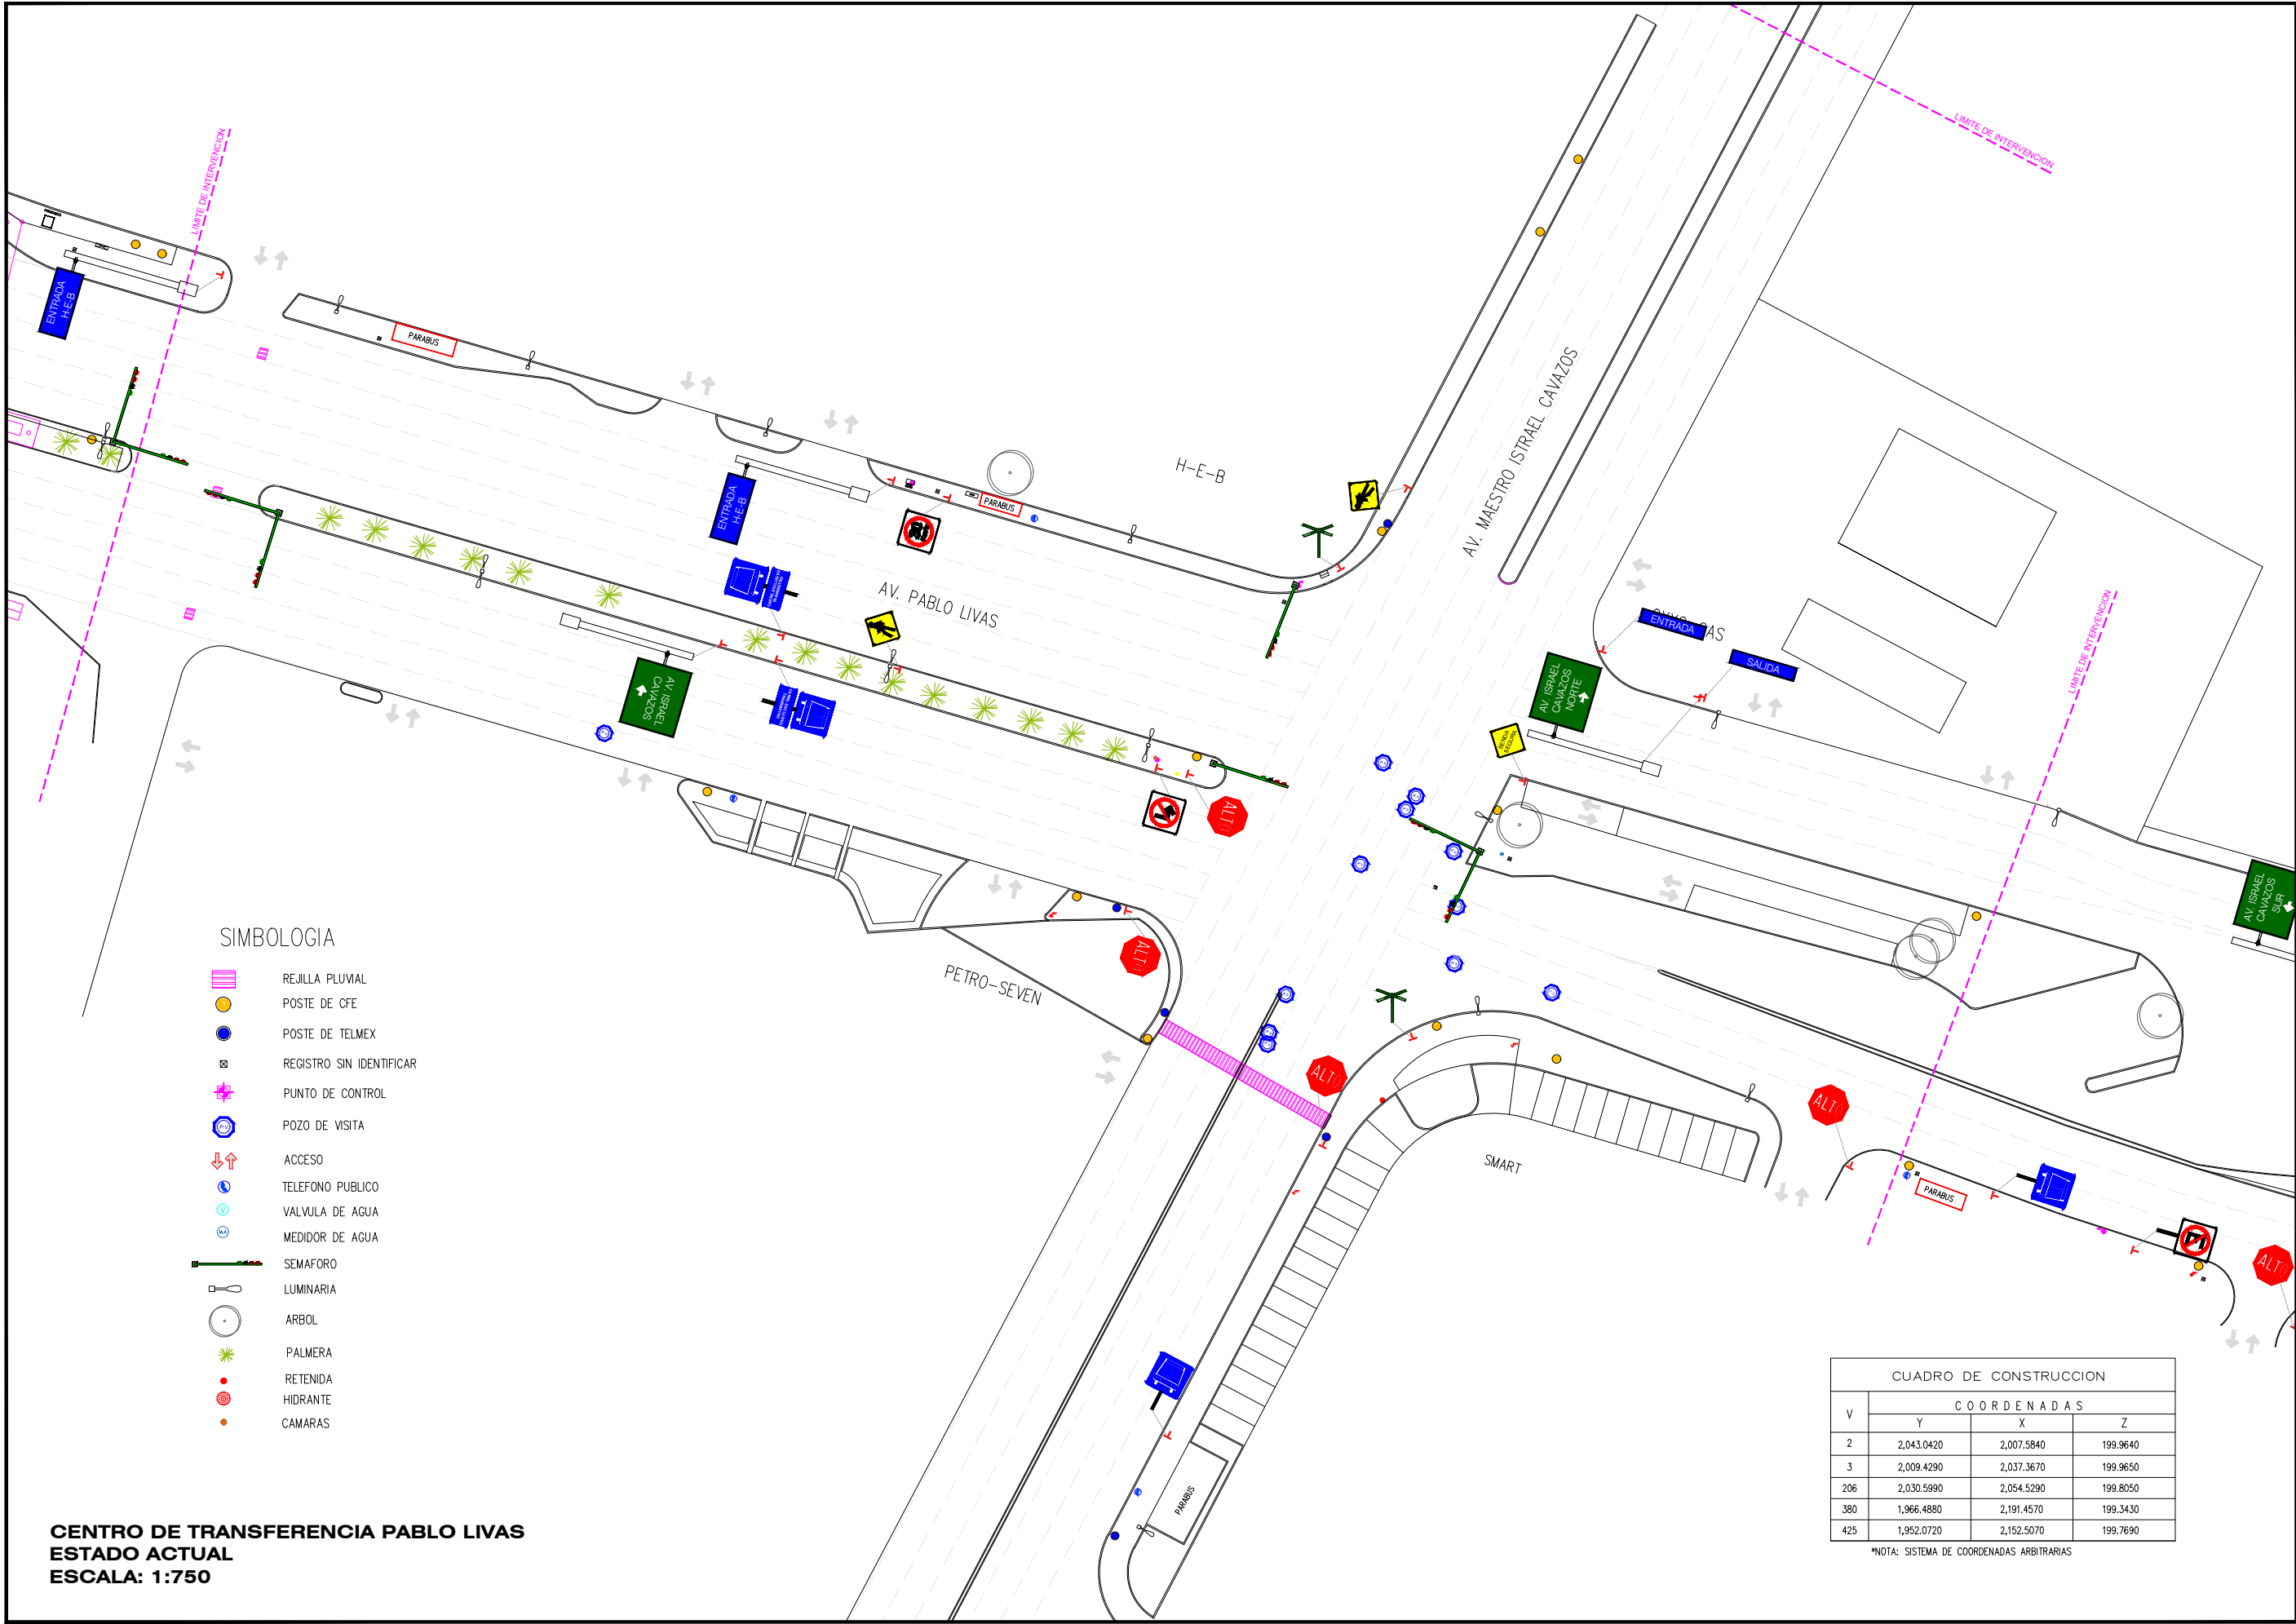

PROYECTO

CENTRO DE TRANSFERENCIA

MUNICIPIO DE GUADALUPE, N.L.

NOMENCLATURA

NPT NIVEL DE PISO TERMINADO
NB NIVEL DE BAQUETA
NC NIVEL DE CALLE
NJ NIVEL DE JARDÍN

SIMBOLOGÍA GENERAL



NOTAS GENERALES

- TODAS LAS ACOTACIONES Y NIVELES EN METROS.
- LA PLANTA ARQUITECTÓNICA RIGE SOBRE TODAS LAS PLANTAS.
- EL CONTRATISTA RECTIFICARÁ EN EL LUGAR DE LA OBRA, ANTES DE EMPEZAR, LAS DIMENSIONES Y NIVELES INDICADOS EN ESTE PLANO, DEBIENDO SOMETER A LA DIRECCIÓN DE OBRA CUALQUIER DIFERENCIA QUE HUBIERE.
- EL CONSTRUCTOR DE OBRA DEBERÁ VERIFICAR CONTINUAMENTE QUE LOS PLANOS ESTÉN ACTUALIZADOS Y ASEGURAR LA CORRECTA COORDINACIÓN CON LAS OTRAS ACTIVIDADES DE LA OBRA.

REV FECHA COMENTARIOS

1 25-MAR-22 PROYECTO EJECUTIVO

RESPONSABLE DE PROYECTO

DEPENDENCIA NORMATIVA

CLAVE

**CTPL
EA-01**

NORTE



NOMBRE DE PLANO

**PLANTA
ESTADO ACTUAL**

NOTA:

ESTE PROGRAMA ES DE CARÁCTER PÚBLICO, NO ES PATROCINADO, NI PROMOVIDO POR PARTIDO POLÍTICO ALGUNO Y SUS RECURSOS PROVIENEN DE LOS IMPUESTOS QUE PAGAN TODOS LOS CONTRIBUYENTES. ESTÁ PROHIBIDO EL USO DE ESTE PROGRAMA CON FINES POLÍTICOS, ELECTORALES, DE LUCRO Y OTROS DISTINTOS A LOS ESTABLECIDOS.



SIMBOLOGIA

- REJILLA PLUVIAL
- POSTE DE CFE
- POSTE DE TELMEX
- REGISTRO SIN IDENTIFICAR
- PUNTO DE CONTROL
- POZO DE VISITA
- ACCESO
- TELÉFONO PÚBLICO
- VALVULA DE AGUA
- MEDIDOR DE AGUA
- SEMAFORO
- LUMINARIA
- ARBOL
- PALMERA
- RETENIDA
- HIDRANTE
- CAMARAS

**CENTRO DE TRANSFERENCIA PABLO LIVAS
ESTADO ACTUAL
ESCALA: 1:750**

CUADRO DE CONSTRUCCION

V	COORDENADAS		
	Y	X	Z
2	2,043.0420	2,007.5840	199.9640
3	2,009.4290	2,037.3670	199.9650
206	2,030.5990	2,054.5290	199.8050
380	1,966.4880	2,191.4570	199.3430
425	1,952.0720	2,152.5070	199.7690

*NOTA: SISTEMA DE COORDENADAS ARBITRARIAS