




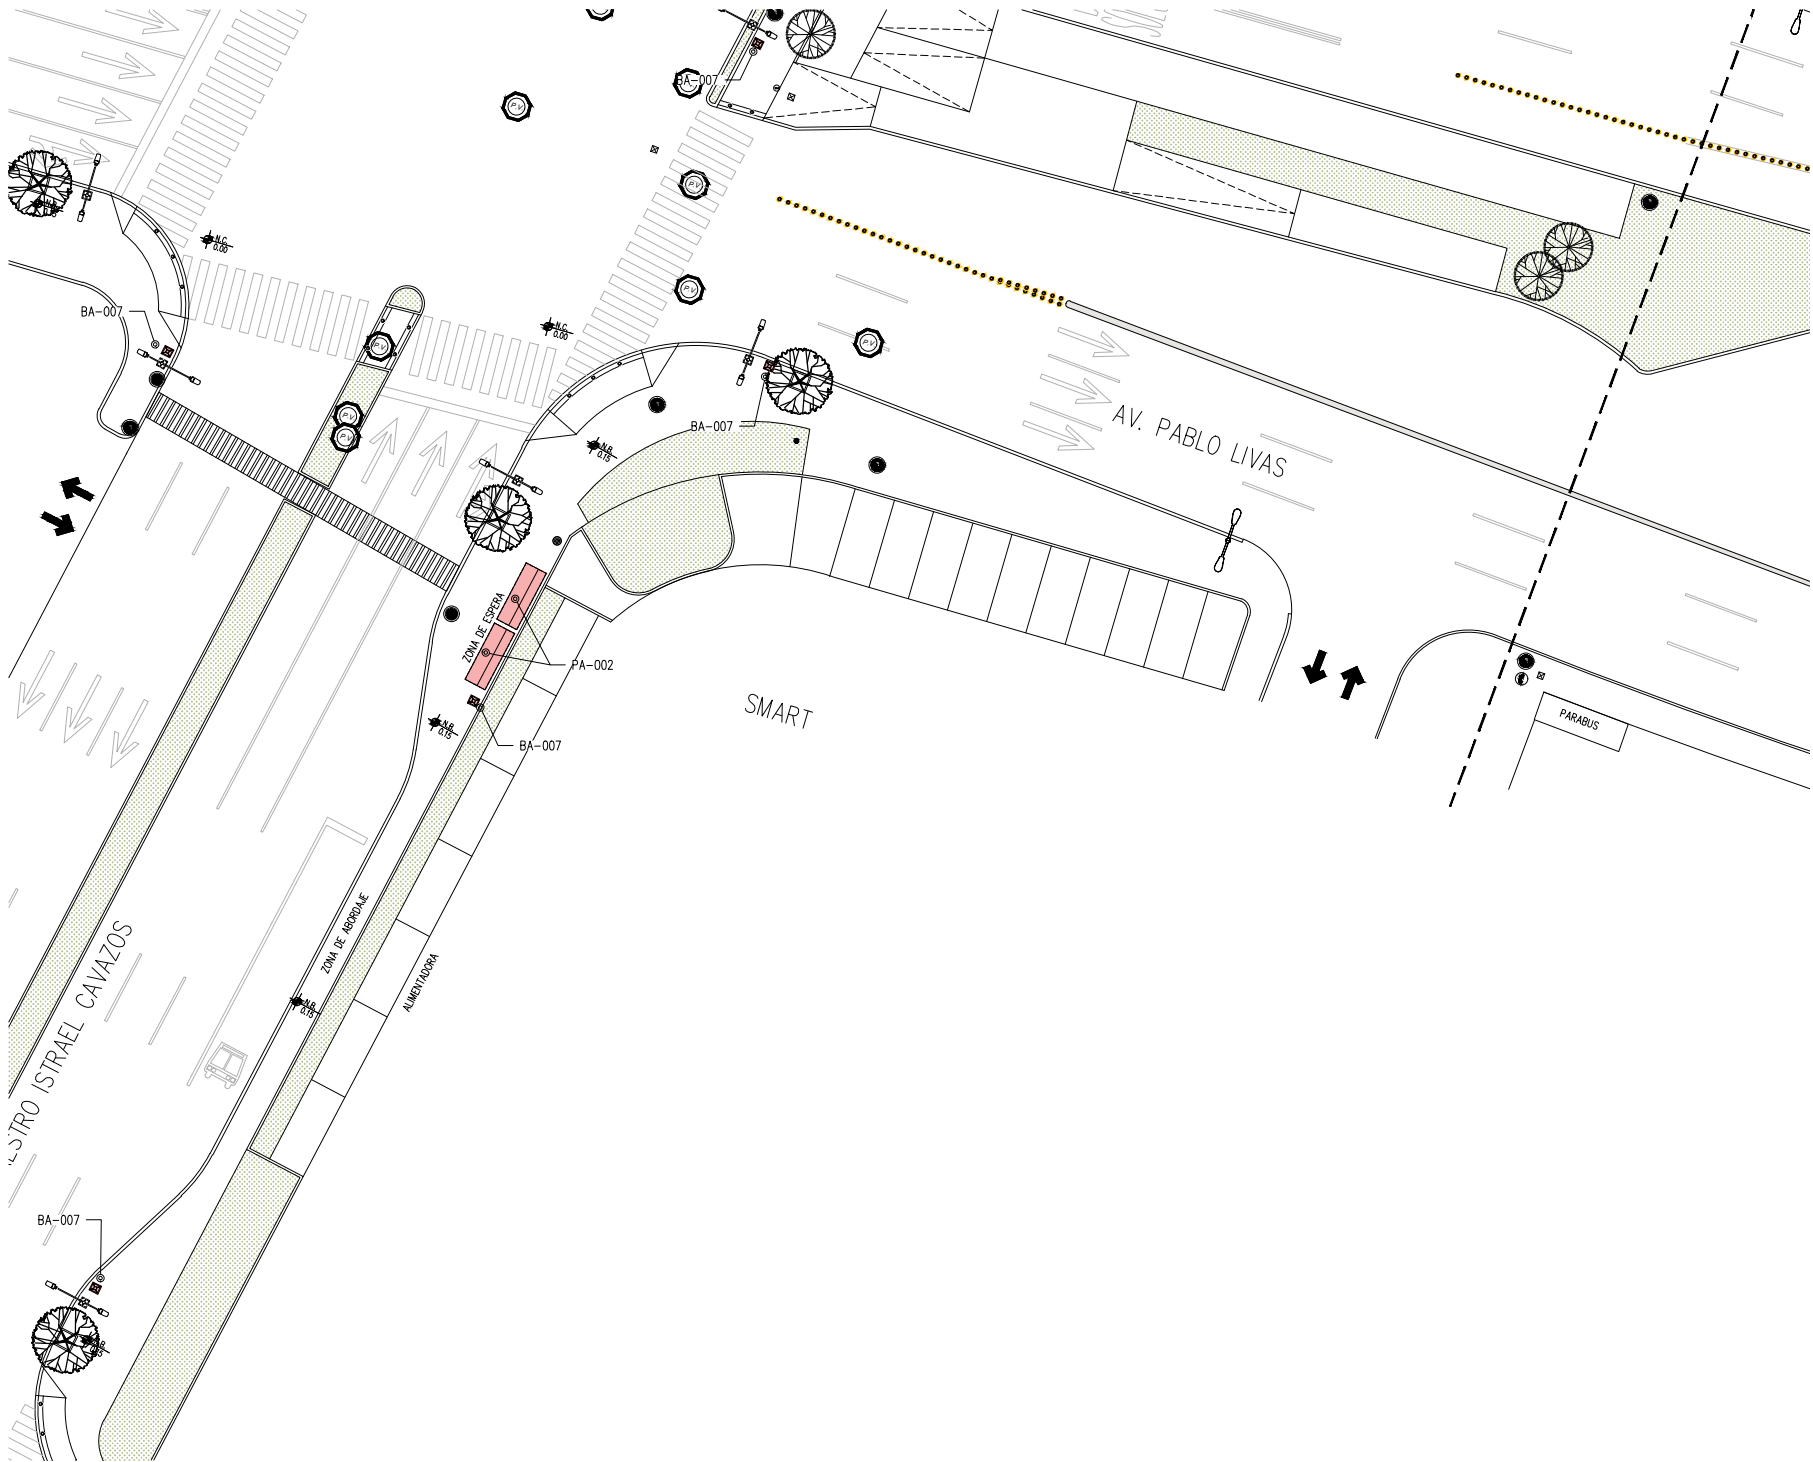

MOBILIARIO URBANO										
CLAVE	MUESTRA	SIMBOLOGÍA	DESCRIPCIÓN	CANTIDAD	COLOR	DIMENSIONES	MARCA	MODELO	PROVEEDOR	ANCLAJE
BA-007			BASURERO METALICO	4	GRIS OSCURO	0.40 x 0.60 x 0.80 M	BKT MOBILIARIO URBANO	BKT-BA-007	BKT https://www.bktmobiliario.com	EL ANCLAJE SERA A FIRME CON TAQUETE EXPANSIVO
PA-002			PARABUS	2	GRIS OSCURO	4.20 x 1.50 x 2.50 M	BKT MOBILIARIO URBANO	BKT-PA-002	BKT https://www.bktmobiliario.com	EL ANCLAJE SERA A FIRME CON TAQUETE EXPANSIVO

CENTRO DE TRANSFERENCIA PABLO LIVAS
PLANTA MOBILIARIO URBANO
ESCALA: 1:250

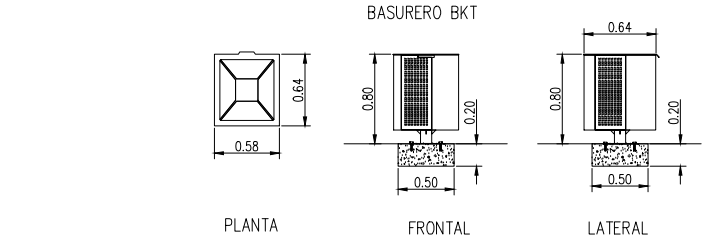

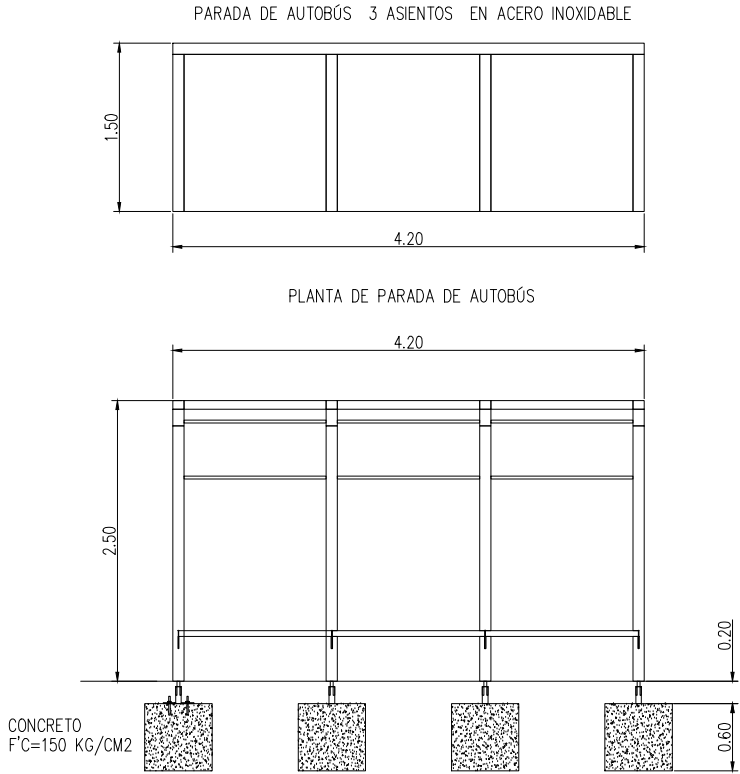

EL GOBIERNO DEL
NUEVO
NUEVO LEÓN

DEPENDENCIA NORMATIVA

NL MOVILIDAD Y PLANEACIÓN URBANA
GABINETE DE GERENCIACIÓN DE RIESGOS SOSTENIBLES

PROYECTO


CENTRO DE TRANSFERENCIA

MUNICIPIO DE GUADALUPE, N.L.

NOMENCLATURA

NPT NIVEL DE PISO TERMINADO
NB NIVEL DE BAQUETA
NC NIVEL DE CALLE
NJ NIVEL DE JARDÍN

SIMBOLOGÍA GENERAL

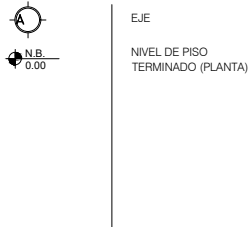

NOTAS GENERALES

- TODAS LAS ACOTACIONES Y NIVELES EN METROS.
- LA PLANTA ARQUITECTÓNICA RIGE SOBRE TODAS LAS PLANTAS.
- EL CONTRATISTA RECTIFICARÁ EN EL LUGAR DE LA OBRA, ANTES DE EJECUTAR, LAS DIMENSIONES Y NIVELES INDICADOS EN ESTE PLANO, DEBIENDO SOMETER A LA DIRECCIÓN DE OBRA CUALQUIER DIFERENCIA QUE HUBIERE.
- EL CONSTRUCTOR DE OBRA DEBERÁ VERIFICAR CONTINUAMENTE QUE LOS PLANOS ESTÉN ACTUALIZADOS Y ASEGURAR LA CORRECTA COORDINACIÓN CON LAS OTRAS ACTIVIDADES DE LA OBRA.

REV	FECHA	COMENTARIOS
1	28-ENE-22	PROYECTO EJECUTIVO

RESPONSABLE DE PROYECTO

DEPENDENCIA NORMATIVA

CLAVE	NORTE
CTPL MOB-02	

NOMBRE DE PLANO

PLANTA MOBILIARIO URBANO

NOTA:

ESTE PROGRAMA ES DE CARÁCTER PÚBLICO, NO ES PATROCINADO, NI PROMOVIDO POR PARTIDO POLÍTICO ALGUNO Y SUS RECURSOS PROVIENEN DE LOS IMPUESTOS QUE PAGAN TODOS LOS CONTRIBUYENTES. ESTÁ PROHIBIDO EL USO DE ESTE PROGRAMA CON FINES POLÍTICOS, ELECTORALES, DE LUCRO Y OTROS DISTINTOS A LOS ESTABLECIDOS.



MOVILIDAD Y PLANEACIÓN URBANA
GABINETE DE GERENCIACIÓN DE RIESGOS SOSTENIBLES