

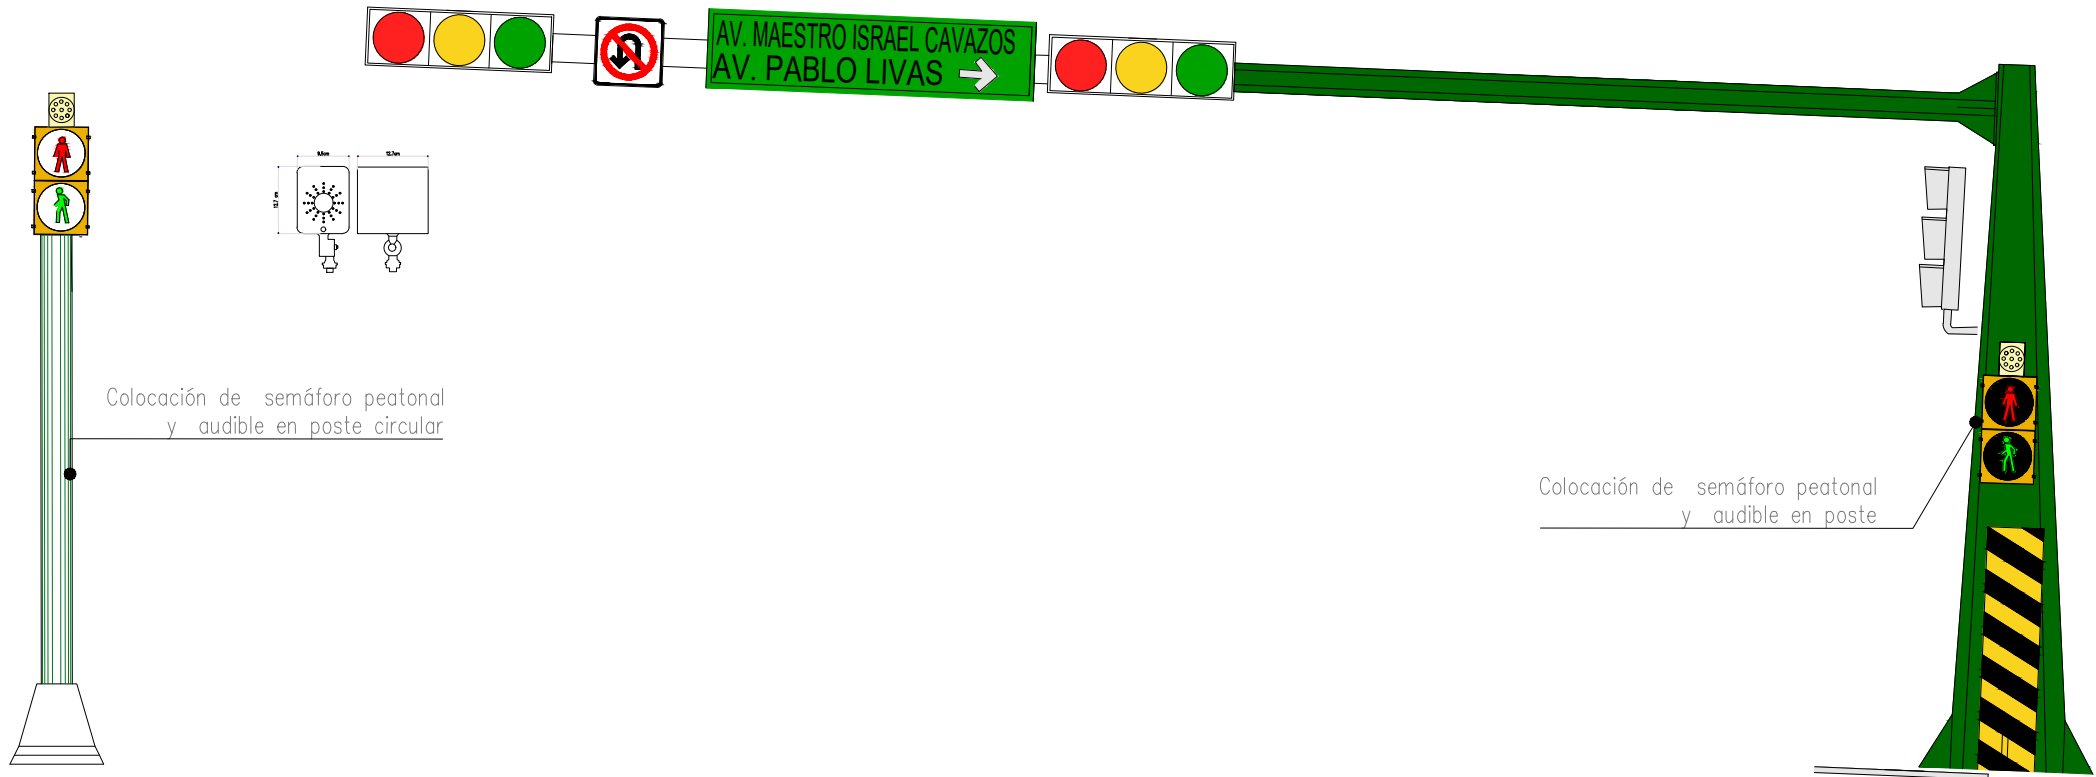


TABLA SEMAFORIZACIÓN			
POSTE OCTOGONAL	12	PZA	Poste tipo octogonal con fondo anticorrosivo y pintura esmalte color verde para colocar semáforo de 30 cm peatonal.
SEMÁFORO PEATONAL	16	PZA	Semáforo peatonal de 30 cms de diámetro cada una incluye: tapa, caja, inyectadas en plástico de policarbonato de alto impacto coor negro con luces rojo y verde. Fabricadas con diodos electroluminiscentes (LEDs) alta intensidad para operarse en 120 volts. Visera tipo cachucha para semaforo de 300mm, fabricada en policarbonato color negro.
SEÑAL PEATONAL AUDIBLE	16	PZA	Señal audible peatonal 12.7 cm de alto x 9.5 cm de ancho x 12.7 cm de largo. Voltaje: 115 VAC +/- 22% (220 VAC, opcional)Peso: 1.3 kg. Color negro

CENTRO DE TRANSFERENCIA PABLO LIVAS
DETALLE SEMAFORIZACIÓN
SIN ESCALA



EL GOBIERNO DEL
NUEVO
NUEVO LEÓN

DEPENDENCIA NORMATIVA



MOVILIDAD Y PLANEACIÓN URBANA
GABINETE DE GOBERNACIÓN DE NUEVA SOSTENIBLE

PROYECTO

CENTRO DE TRANSFERENCIA
MUNICIPIO DE GUADALUPE, N.L.

NOMENCLATURA

NPT NIVEL DE PISO TERMINADO
NB NIVEL DE BAQUETA
NC NIVEL DE CALLE
NJ NIVEL DE JARDÍN

SIMBOLOGÍA GENERAL

 EJE
 NIVEL DE PISO TERMINADO (PLANTA)

NOTAS GENERALES

- TODAS LAS ACOTACIONES Y NIVELES EN METROS.
- LA PLANTA ARQUITECTÓNICA RIGE SOBRE TODAS LAS PLANTAS.
- EL CONTRATISTA RECTIFICARÁ EN EL LUGAR DE LA OBRA, ANTES DE EJECUTAR, LAS DIMENSIONES Y NIVELES INDICADOS EN ESTE PLANO, DEBIENDO SOMETER A LA DIRECCIÓN DE OBRA CUALQUIER DIFERENCIA QUE HUBIERE.
- EL CONSTRUCTOR DE OBRA DEBERÁ VERIFICAR CONTINUAMENTE QUE LOS PLANOS ESTÉN ACTUALIZADOS Y ASEGURAR LA CORRECTA COORDINACIÓN CON LAS OTRAS ACTIVIDADES DE LA OBRA.

REV FECHA COMENTARIOS

1 28-ENE-22 PROYECTO EJECUTIVO

RESPONSABLE DE PROYECTO

DEPENDENCIA NORMATIVA

CLAVE CTPL SEM-02

NORTE

NOMBRE DE PLANO

DETALLE SEMAFORIZACIÓN

NOTA:

ESTE PROGRAMA ES DE CARÁCTER PÚBLICO, NO ES PATROCINADO, NI PROMOVIDO POR PARTIDO POLÍTICO ALGUNO Y SUS RECURSOS PROVIENEN DE LOS IMPUESTOS QUE PAGAN TODOS LOS CONTRIBUYENTES, ESTÁ PROHIBIDO EL USO DE ESTE PROGRAMA CON FINES POLÍTICOS, ELECTORALES, DE LUCRO Y OTROS DISTINTOS A LOS ESTABLECIDOS.



MOVILIDAD Y PLANEACIÓN URBANA
GABINETE DE GOBERNACIÓN DE NUEVA SOSTENIBLE