


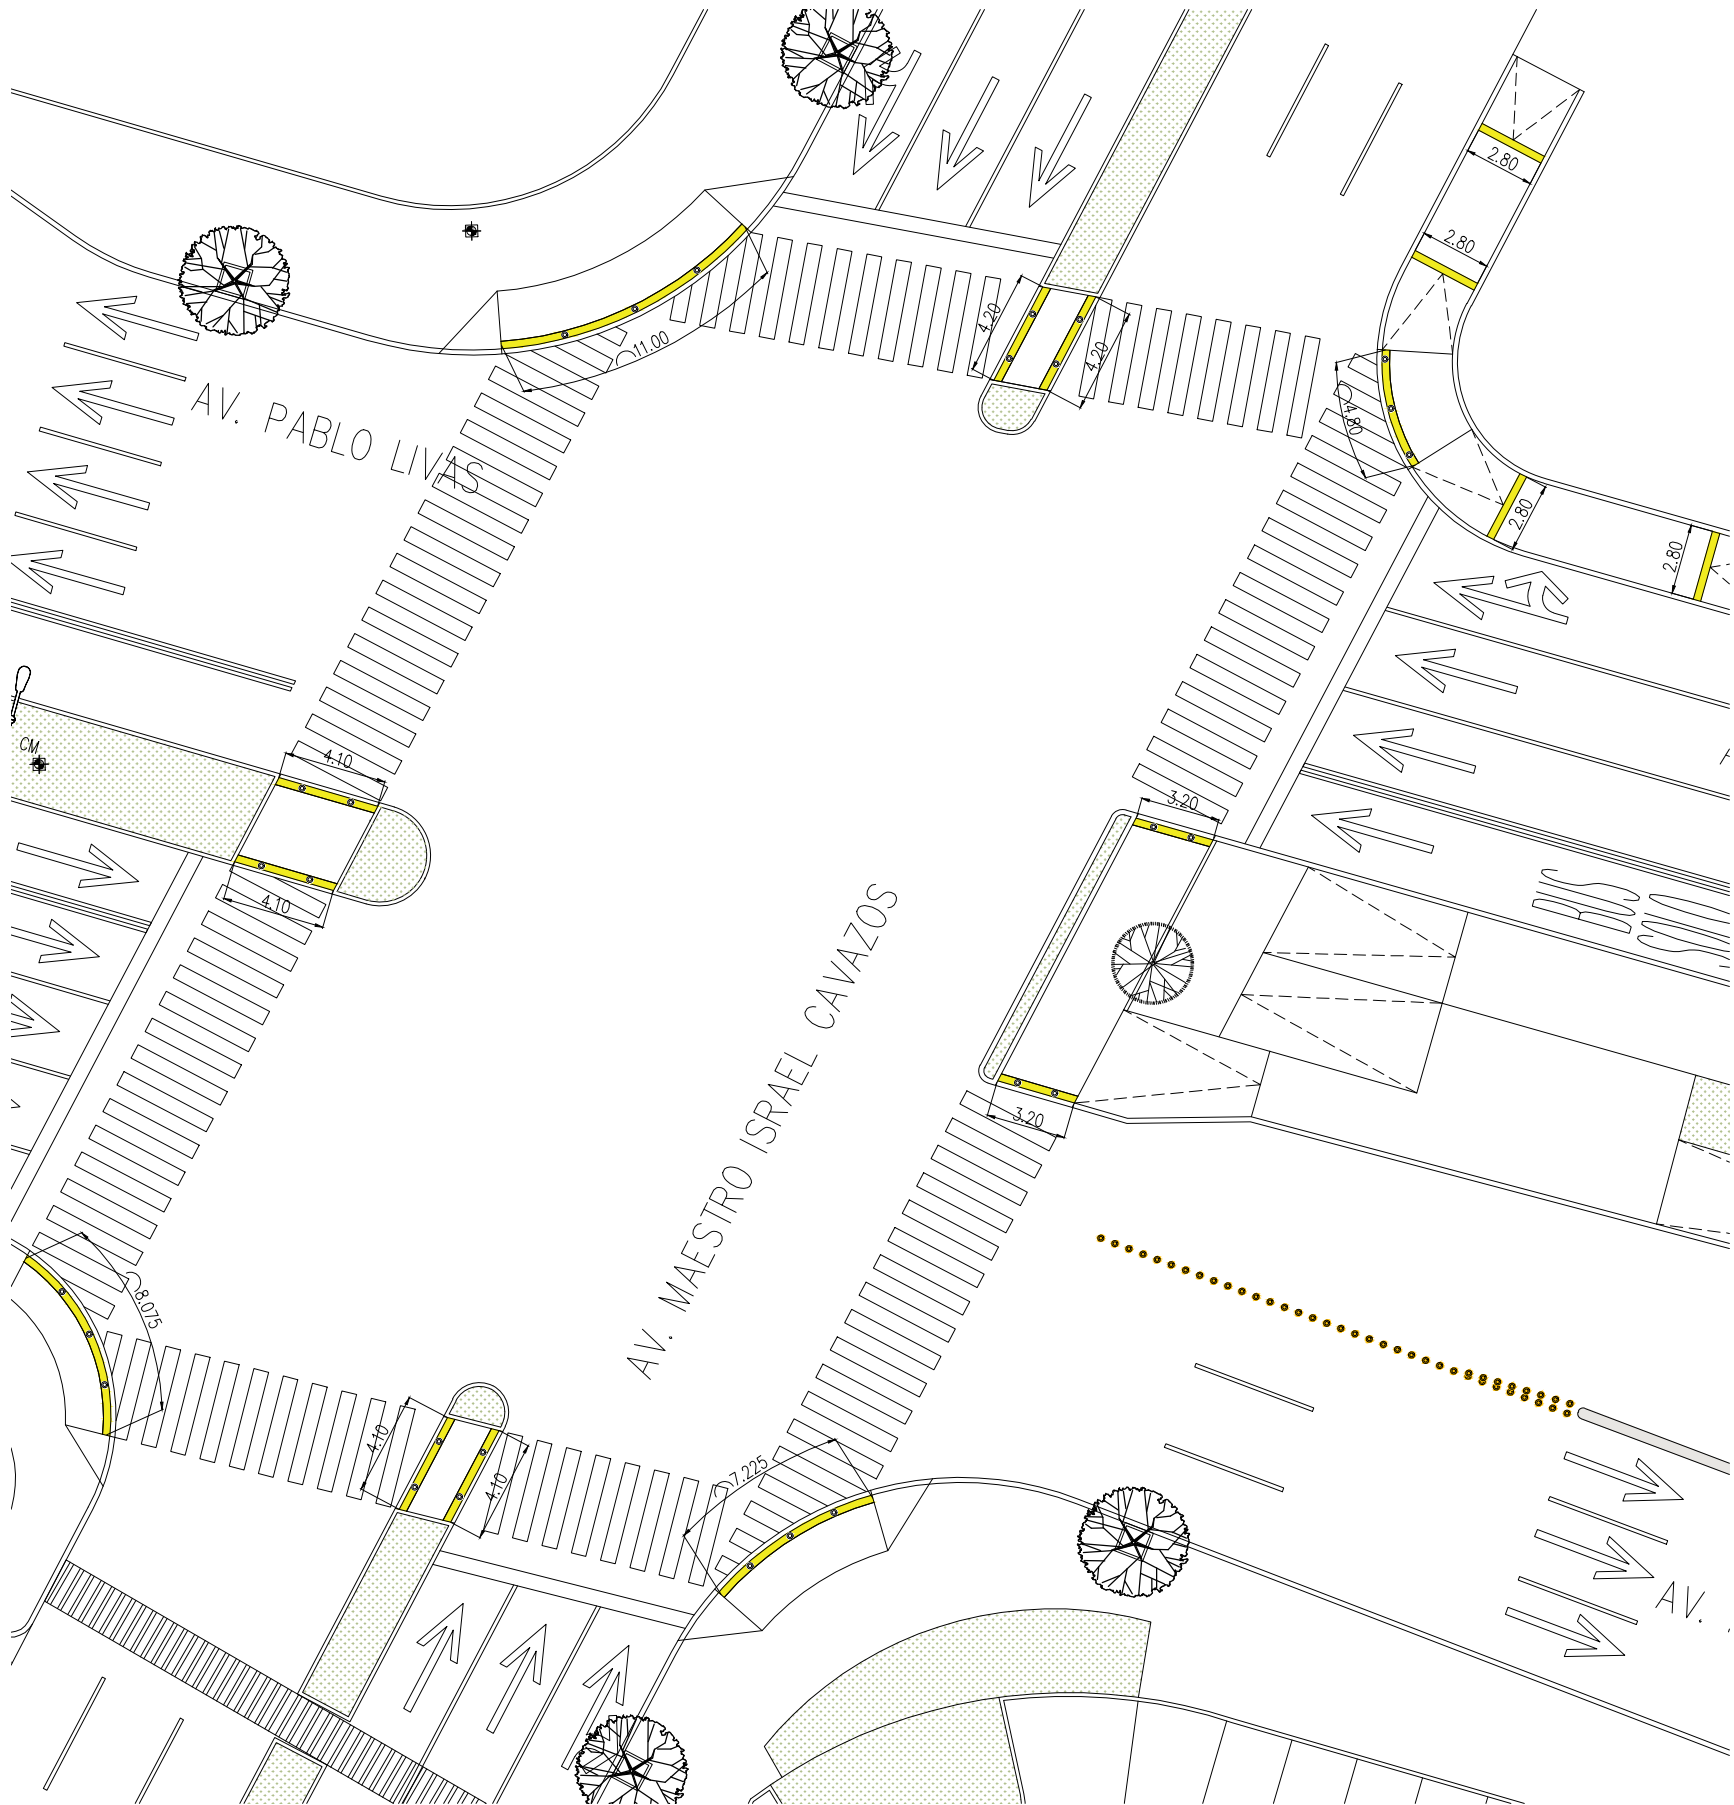

CENTRO DE TRANSFERENCIA PABLO LIVAS
PLANTA ACCESIBILIDAD
ESCALA: SIN ESCALA

TABLA DE ACCESIBILIDAD			
SIMBOLOGIA	DESCRIPCION	CANTIDAD PARCIAL	CANTIDAD ACUM.
	FABRICACIÓN Y COLOCACIÓN DE PROTECCIÓN PEATONAL TIPO BOLLARDO, HECHO EN OBRA A BASE DE TUBO CÉDULA 40 DE 120 CMS DE LARGO Y 6" DE DIÁMETRO. FABRICACIÓN DE TAPA A BASE DE PLACA DE 1/4 CORTADA Y BISELADA. APLICACIÓN DE PINTURA DE ESMALTE COLOR SEGUN MUESTRA AUTORIZADA PREVIA APLICACIÓN DE PRIMARIO ANTICORROSIVO, FRANJA REFLEJANTE DE 15 CMS DE ANCHO CON PINTURA ALQUILÁICA COLOR BLANCO Y MATERIAL REFLEJANTE (MICROESFERAS) EN LA PARTE SUPERIOR DEL ELEMENTO INCLUYE: REFUERZO 4 VARILLAS DE 3/8" Y ESTIBOS DE ALAMBRÓN #2 @10 CMS. AHOGADO EN EL PIEZA PARA ANCLAJE A DADO DE COMENTACIÓN, CORTES, DESPERDICIOS, FLETES, MANIOBRAS Y ACARREOS, MATERIALES Y MANO DE OBRA. SERIALIZACIÓN PREVENTIVA, INFORMATIVA Y RESTRICTIVA DEL ÁREA DE TRABAJO, EQUIPO Y HERRAMIENTA NECESARIOS PARA LA CORRECTA EJECUCIÓN DEL TRABAJO, ASÍ COMO LA LIMPIEZA PARCIAL Y TOTAL DEL ÁREA Y DEL MOBILIARIO AL FINAL DE ESTA ACTIVIDAD. P.U.O.T. Y TODO LO NECESARIO PARA SU CORRECTA EJECUCIÓN.	28.00 PZA.	28.00 PZA.
	GUÍA TÁCTIL ADVERTENCIA CONSTRUCCIÓN GUÍA TÁCTIL ELABORADO A BASE DE LOSETA TÁCTIL DE ADVERTENCIA O CAMBIO DE DIRECCIÓN PREFABRICADA DE CONCRETO MARCA BASALTEX, DIMENSIONES 30 X 30 X 5 CM, EN COLOR AMARILLO GFA, ASENTADO CON MORTERO ADHESIVO SOBRE FIRME DE CONCRETO. INCLUYE: SUMINISTRO, COLOCACIÓN, ACOMODO, HERRAMIENTA Y MANO DE OBRA	73.50 ML.	73.50 ML.

