

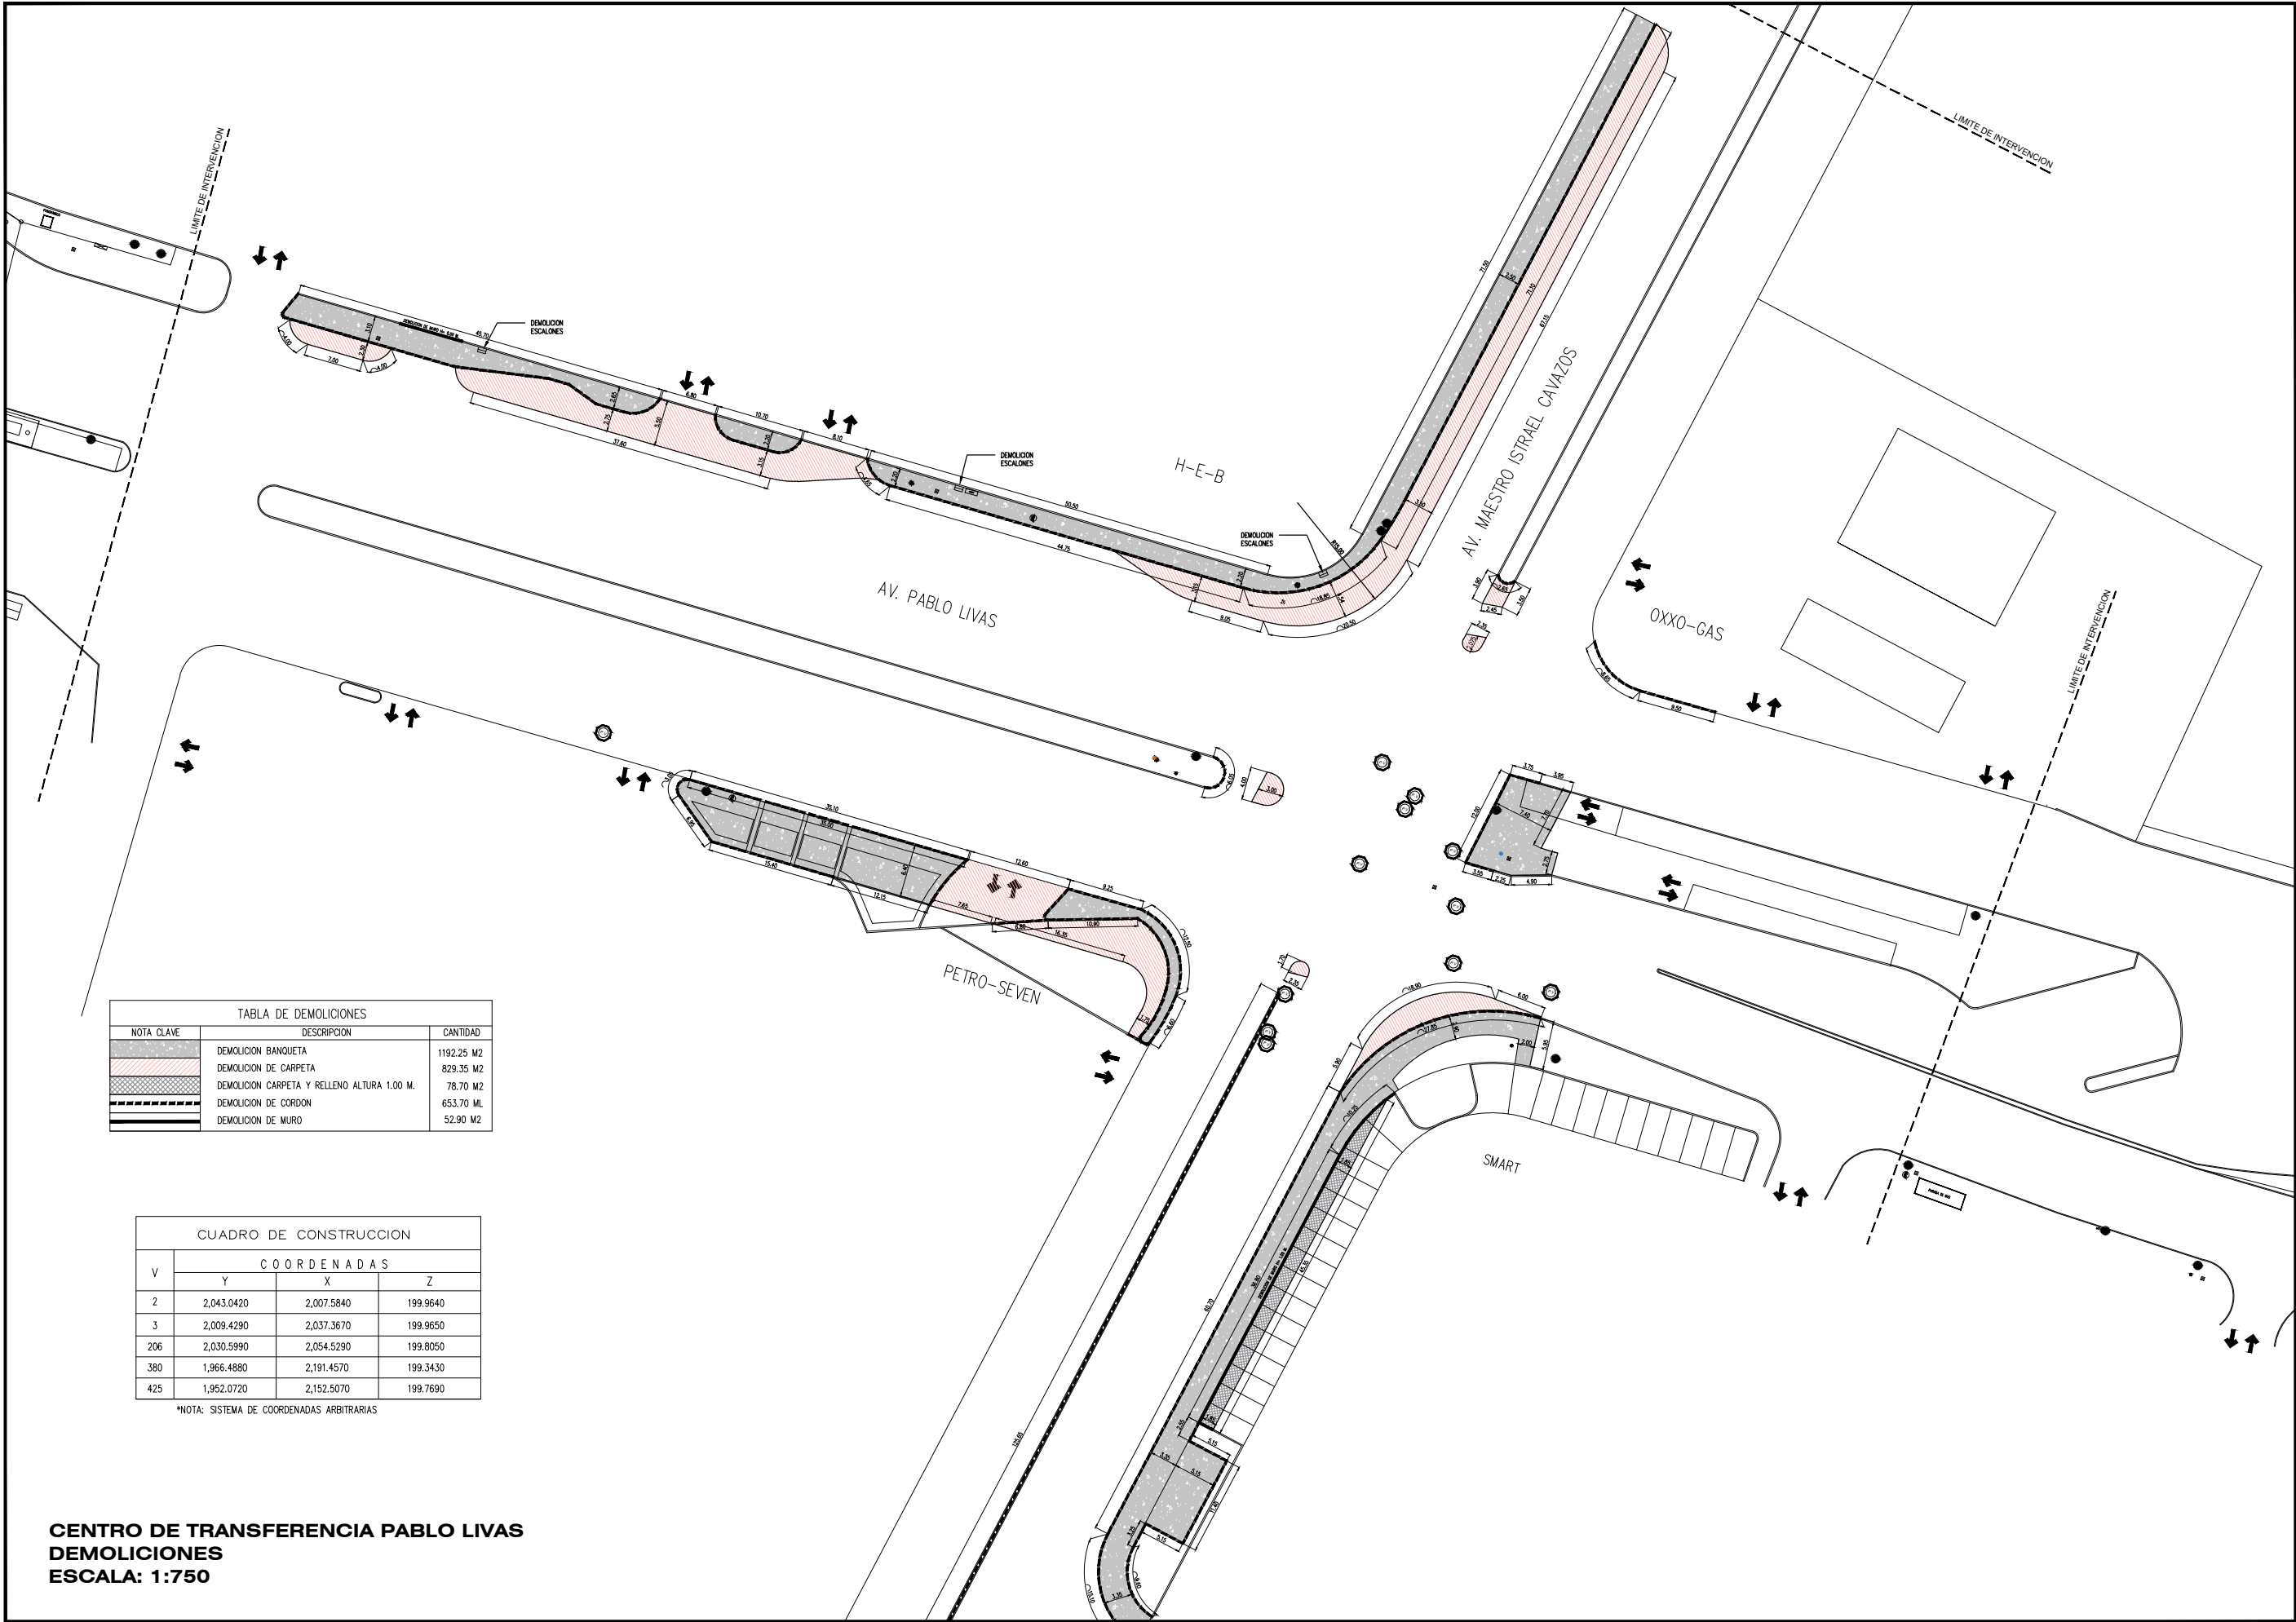


TABLA DE DEMOLICIONES		
NOTA CLAVE	DESCRIPCION	CANTIDAD
[Pattern]	DEMOLICION BANQUETA	1192.25 M2
[Pattern]	DEMOLICION DE CARPETA	829.35 M2
[Pattern]	DEMOLICION CARPETA Y RELLENO ALTURA 1.00 M.	78.70 M2
[Pattern]	DEMOLICION DE CORDON	653.70 ML
[Pattern]	DEMOLICION DE MURO	52.90 M2

CUADRO DE CONSTRUCCION			
V	COORDENADAS		
	Y	X	Z
2	2,043.0420	2,007.5840	199.9640
3	2,009.4290	2,037.3670	199.9650
206	2,030.5990	2,054.5290	199.8050
380	1,966.4880	2,191.4570	199.3430
425	1,952.0720	2,152.5070	199.7690

*NOTA: SISTEMA DE COORDENADAS ARBITRARIAS

CENTRO DE TRANSFERENCIA PABLO LIVAS
DEMOLICIONES
ESCALA: 1:750



EL GOBIERNO DEL
**NUEVO
NUEVO LEÓN**

DEPENDENCIA NORMATIVA



PROYECTO

**CENTRO DE
TRANSFERENCIA**

MUNICIPIO DE GUADALUPE, N.L.

NOMENCLATURA

NPT NIVEL DE PISO TERMINADO
NB NIVEL DE BAQUETA
NC NIVEL DE CALLE
NJ NIVEL DE JARDÍN

SIMBOLOGÍA GENERAL



EJE



NIVEL DE PISO
TERMINADO (PLANTA)

NOTAS GENERALES

- TODAS LAS ACOTACIONES Y NIVELES EN METROS.
- LA PLANTA ARQUITECTÓNICA DEBE SOBRE LAS PLANTAS.
- EL CONTRATISTA RECTIFICARÁ EN EL LUGAR DE LA OBRA, ANTES DE EJECUTAR, LAS DIMENSIONES Y NIVELES INDICADOS EN ESTE PLANO, DEBIENDO SOMETER A LA DIRECCIÓN DE OBRA CUALQUIER DIFERENCIA QUE HUBIERE.
- EL CONSTRUCTOR DE OBRA DEBERÁ VERIFICAR CONTINUAMENTE QUE LOS PLANOS ESTÉN ACTUALIZADOS Y ASEGURAR LA CORRECTA COORDINACIÓN CON LAS OTRAS ACTIVIDADES DE LA OBRA.

REV	FECHA	COMENTARIOS
1	25-MAR-22	PROYECTO EJECUTIVO

RESPONSABLE DE PROYECTO

DEPENDENCIA NORMATIVA

CLAVE

CTPL
DEM-01

NORTE



NOMBRE DE PLANO

**PLANTA
DEMOLICIONES**

NOTA:

ESTE PROGRAMA ES DE CARÁCTER PÚBLICO, NO ES PATROCINADO, NI PROMOVIDO POR PARTIDO POLÍTICO ALGUNO Y SUS RECURSOS PROVIENEN DE LOS IMPUESTOS QUE PAGAN TODOS LOS CONTRIBUYENTES. ESTÁ PROHIBIDO EL USO DE ESTE PROGRAMA CON FINES POLÍTICOS, ELECTORALES, DE LUCRO Y OTROS DISTINTOS A LOS ESTABLECIDOS.

