


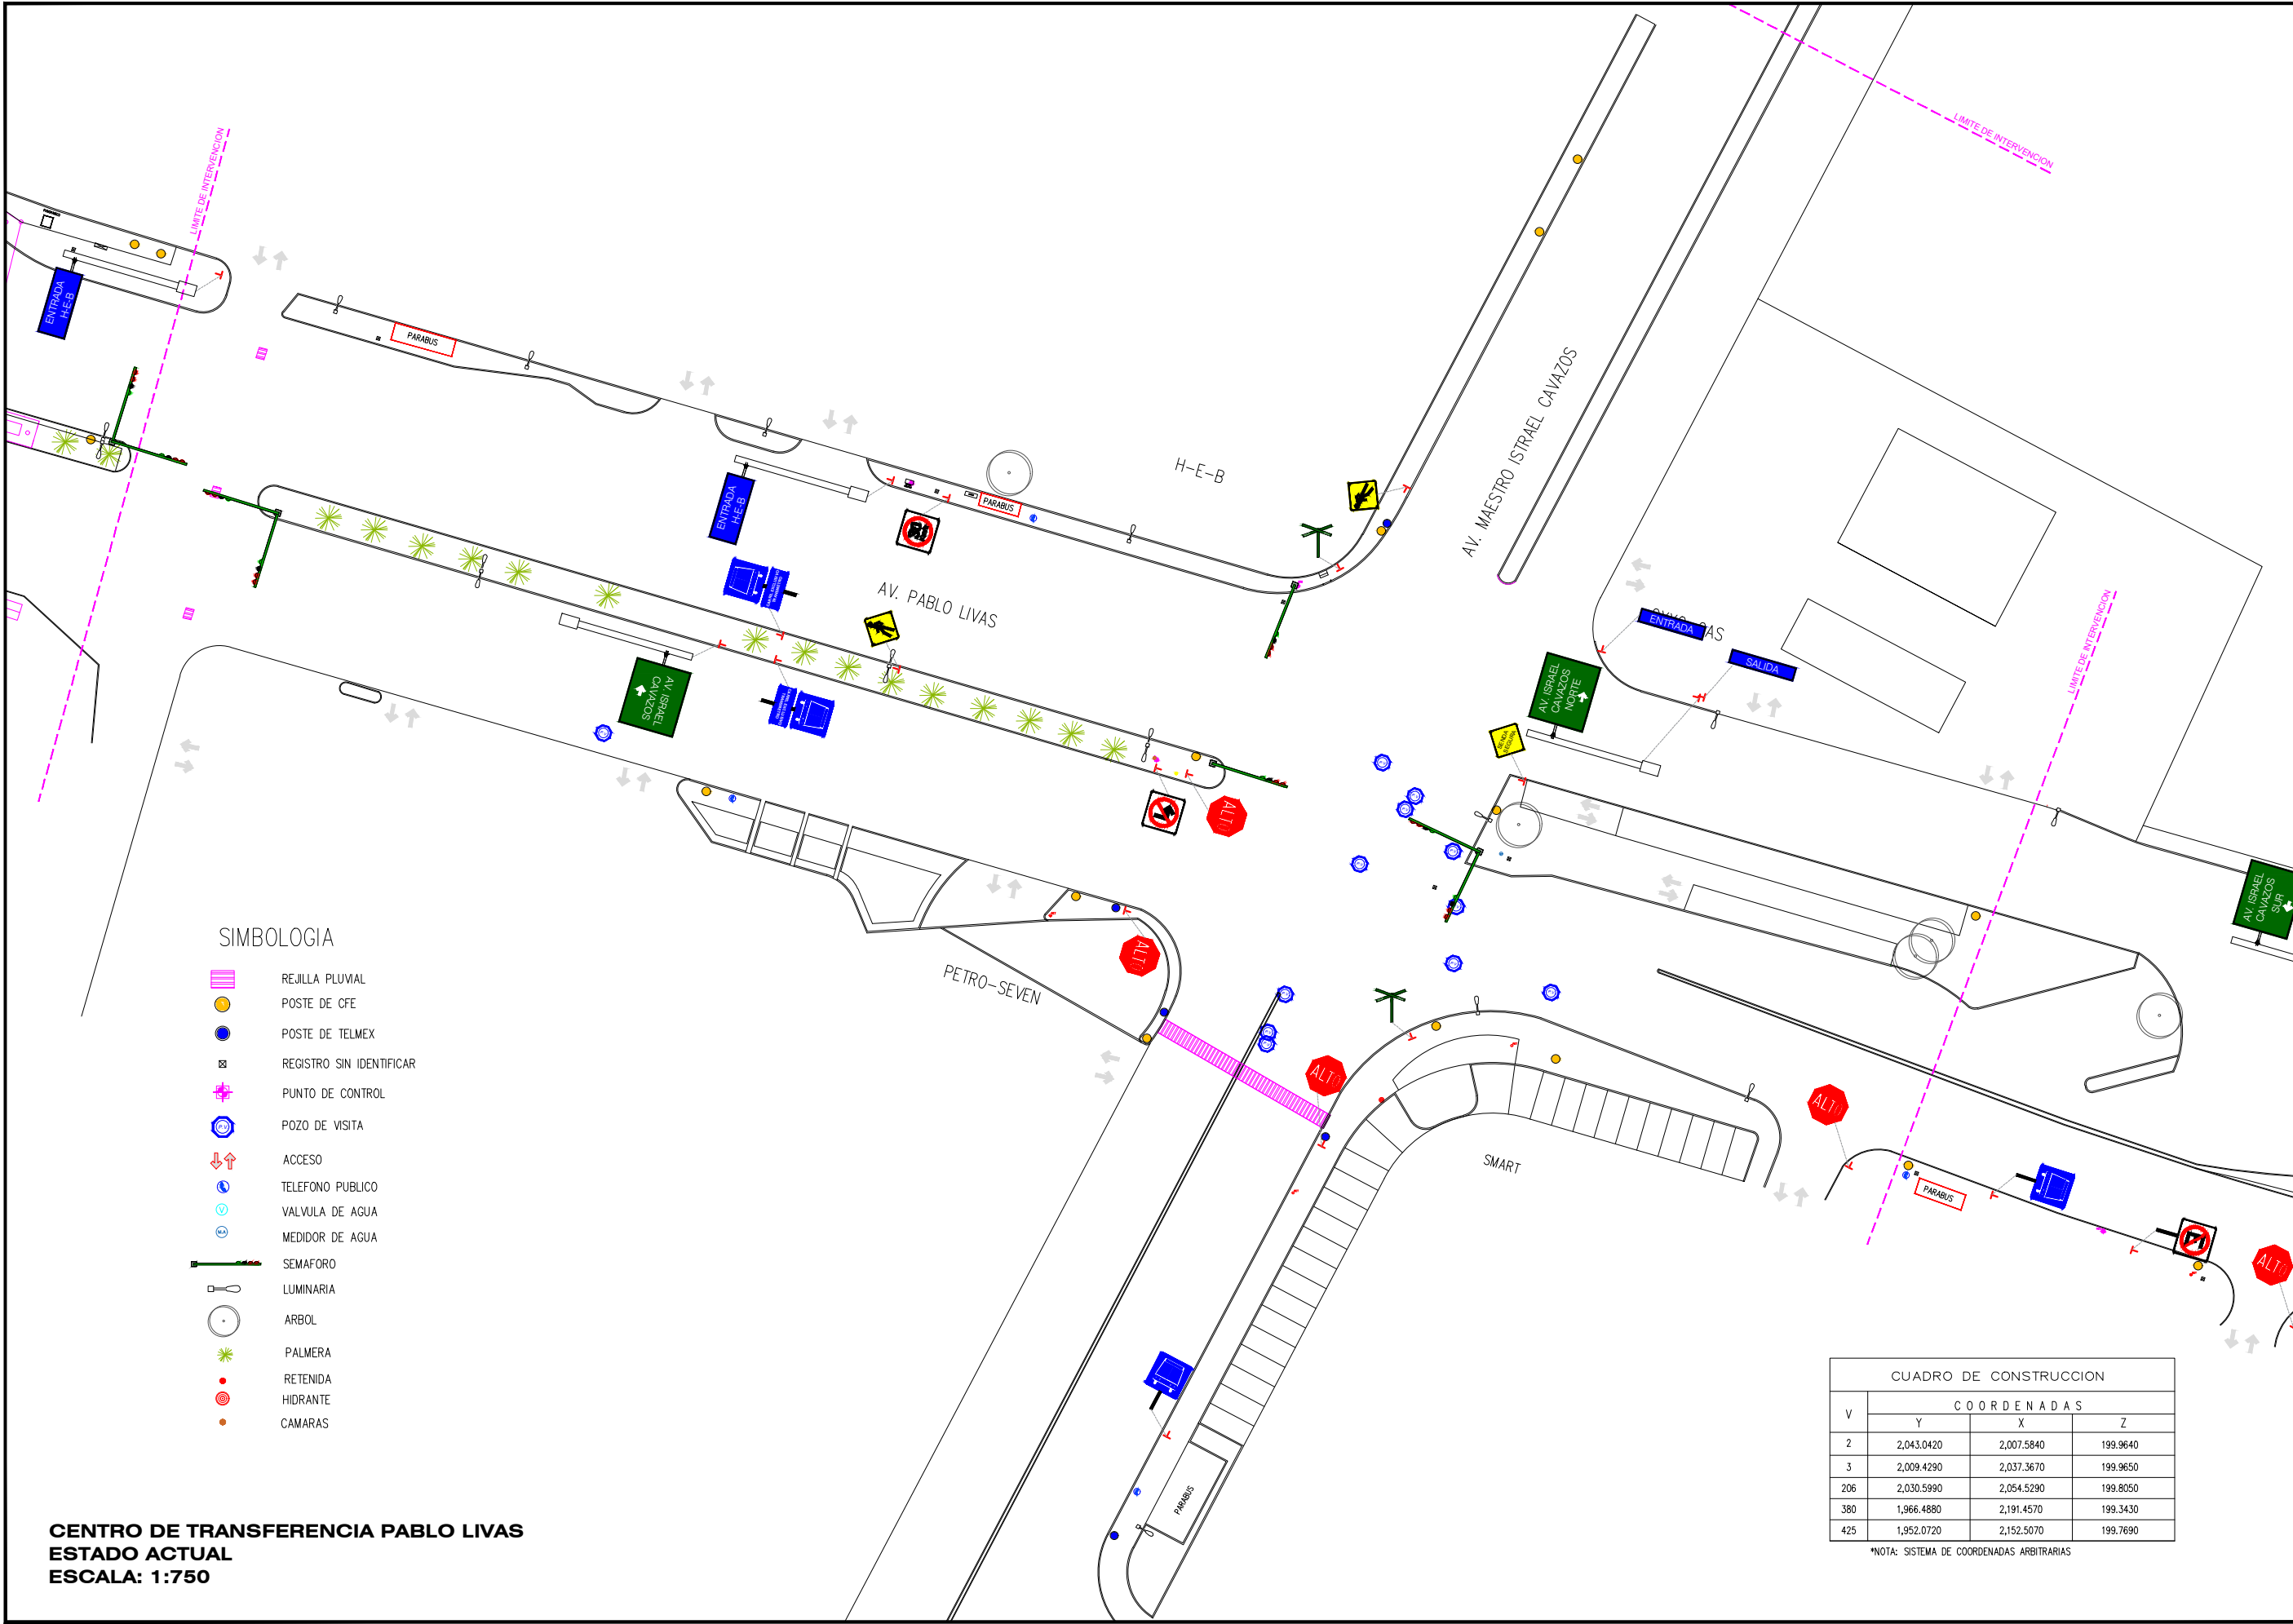

CENTRO DE TRANSFERENCIA PABLO LIVAS
ESTADO ACTUAL
ESCALA: 1:750

CUADRO DE CONSTRUCCION			
V	COORDENADAS		
	Y	X	Z
2	2,043.0420	2,007.5840	199.9640
3	2,009.4290	2,037.3670	199.9650
206	2,030.5990	2,054.5290	199.8050
380	1,966.4880	2,191.4570	199.3430
425	1,952.0720	2,152.5070	199.7690

*NOTA: SISTEMA DE COORDENADAS ARBITRARIAS



PROYECTO
CENTRO DE TRANSFERENCIA

MUNICIPIO DE GUADALUPE, N.L.
NOMENCLATURA
NPT NIVEL DE PISO TERMINADO
NB NIVEL DE BAQUETA
NC NIVEL DE CALLE
NJ NIVEL DE JARDÍN

SIMBOLOGÍA GENERAL
EJE
NIVEL DE PISO TERMINADO (PLANTA)

- NOTAS GENERALES
- TODAS LAS ACOTACIONES Y NIVELES EN METROS.
 - LA PLANTA ARQUITECTÓNICA DEBE SOBRE PASAR LAS PLANTAS.
 - EL CONTRATISTA RECTIFICARÁ EN EL LUGAR DE LA OBRA, ANTES DE EJECUTAR, LAS DIMENSIONES Y NIVELES INDICADOS EN ESTE PLANO, DEBIENDO SOMETER A LA DIRECCIÓN DE OBRA CUALQUIER DIFERENCIA QUE HUBIERE.
 - EL CONSTRUCTOR DE OBRA DEBERÁ VERIFICAR CONTINUAMENTE QUE LOS PLANOS ESTÉN ACTUALIZADOS Y ASEGURAR LA CORRECTA COORDINACIÓN CON LAS OTRAS ACTIVIDADES DE LA OBRA.

REV	FECHA	COMENTARIOS
1	25-MAR-22	PROYECTO EJECUTIVO

RESPONSABLE DE PROYECTO

DEPENDENCIA NORMATIVA

CLAVE
**CTPL
EA-01**

NOMBRE DE PLANO
**PLANTA
ESTADO ACTUAL**

NOTA:
ESTE PROGRAMA ES DE CARÁCTER PÚBLICO, NO ES PATROCINADO, NI PROMOVIDO POR PARTIDO POLÍTICO ALGUNO Y SUS RECURSOS PROVIENEN DE LOS IMPUESTOS QUE PAGAN TODOS LOS CONTRIBUYENTES. ESTÁ PROHIBIDO EL USO DE ESTE PROGRAMA CON FINES POLÍTICOS, ELECTORALES, DE LUCRO Y OTROS DISTINTOS A LOS ESTABLECIDOS.

