




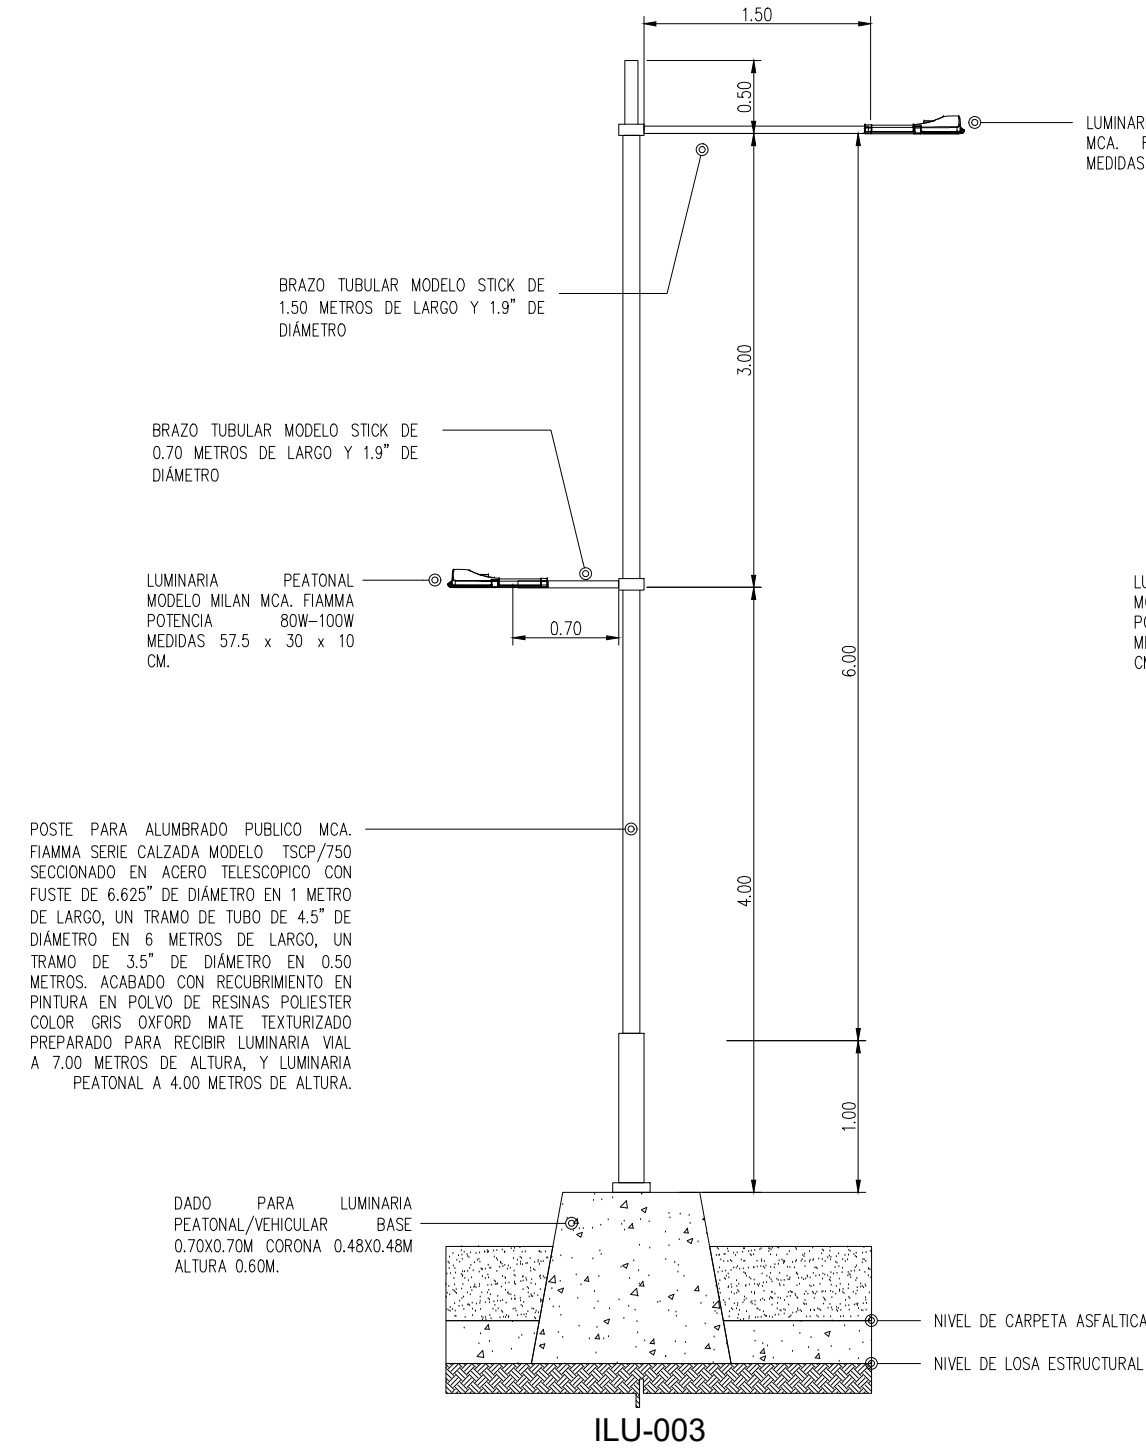

ILUMINACIÓN				
CLAVE	SIMBOLOGIA	DESCRIPCION	PROVEEDOR	CANTIDAD
ILU-003		POSTE PARA ALUMBRADO PUBLICO PEATONAL SERIE CALZADA MODELO TSCP/750 DE LA MARCA. FIAMMA O EQUIVALENTE, SECCIONADO EN ACERO TELESCOPICO CON FUSTE DE 6.625" DE DIAMETRO EN 1.00 M. DE LARGO, UN TRAMO DE TUBO DE 4.5" DE DIAMETRO EN 6.00 M. DE LARGO, UN TRAMO DE 3.5" DE DIAMETRO EN 0.50 M. CON DOS BRAZOS TUBULARES MODELO STICK DE 1.50 M. Y DE 0.70 M. DE LARGO Y 1.9" DE DIAMETRO. ACABADO CON RECUBRIMIENTO EN PINTURA EN POLVO DE RESINAS POLIESTER COLOR GRIS OXFORD MATE TEXTURIZADO, CON LUMINARIA VIAL MODELO MILAN DE LA MARCA FIAMMA O EQUIVALENTE, POTENCIA DE 80W-100W, MEDIDAS 57.5 X 30 X 10 CMS. A 7.00 M. DE ALTURA Y LUMINARIA PEATONAL MODELO MILAN DE LA MARCA FIAMMA O EQUIVALENTE, POTENCIA DE 80W-100W, MEDIDAS 57.5 X 30 X 10 CMS. A 4.00 M. DE ALTURA	FIAMMA https://fiamma.com.mx	14
ILU-003		POSTE PARA ALUMBRADO PUBLICO PEATONAL SERIE CALZADA MODELO TSCP/750 DE LA MARCA. FIAMMA O EQUIVALENTE, SECCIONADO EN ACERO TELESCOPICO CON FUSTE DE 6.625" DE DIAMETRO EN 1.00 M. DE LARGO, UN TRAMO DE TUBO DE 4.5" DE DIAMETRO EN 3.00 M. DE LARGO, UN TRAMO DE 3.5" DE DIAMETRO EN 0.50 M. CON UN BRAZO TUBULAR MODELO STICK DE 0.70 M. DE LARGO Y 1.9" DE DIAMETRO. ACABADO CON RECUBRIMIENTO EN PINTURA EN POLVO DE RESINAS POLIESTER COLOR GRIS OXFORD MATE TEXTURIZADO, CON LUMINARIA PEATONAL MODELO MILAN DE LA MARCA FIAMMA O EQUIVALENTE, POTENCIA DE 80W-100W, MEDIDAS 57.5 X 30 X 10 CMS. A 4.00 M. DE ALTURA.	FIAMMA https://fiamma.com.mx	04

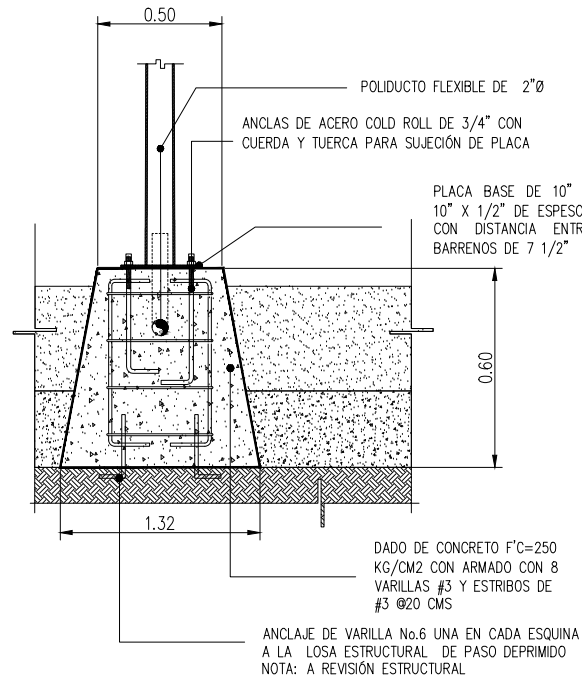

CIMENTACION PARA LUMINARIAS

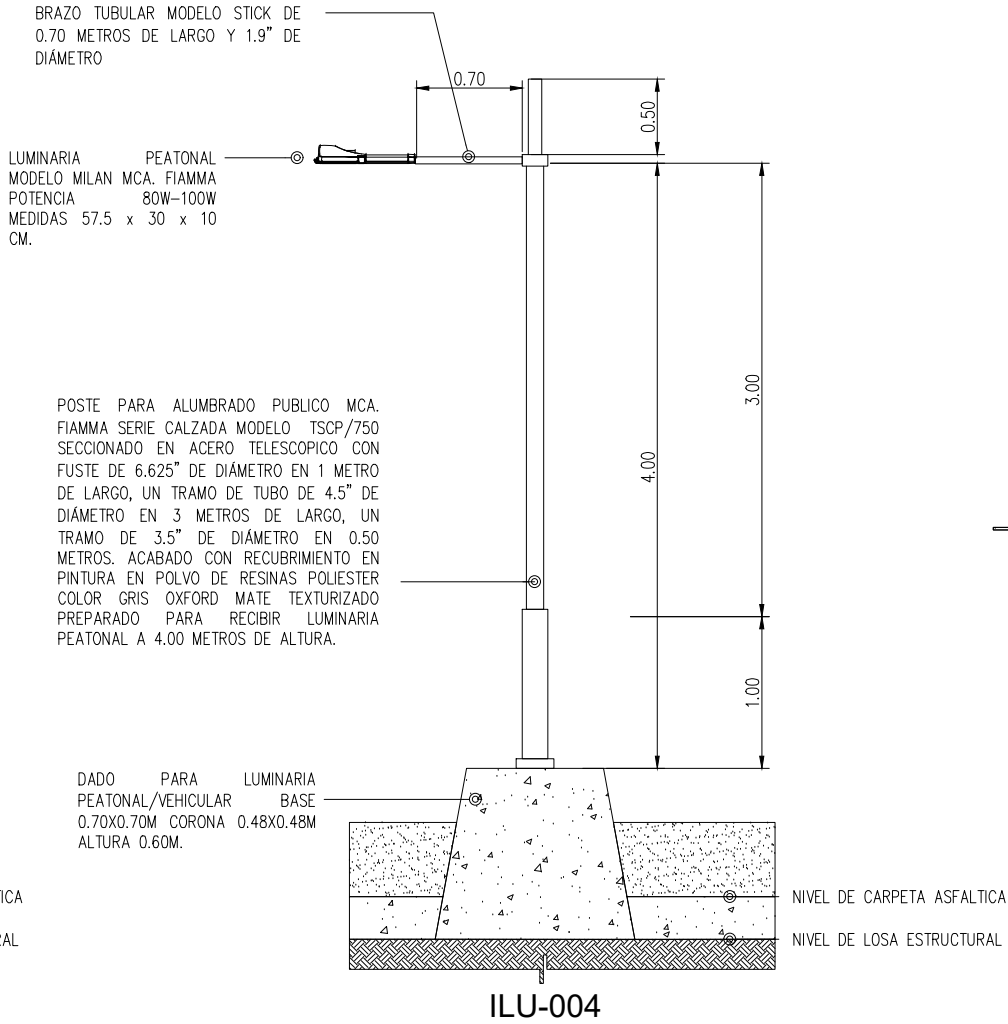

EL GOBIERNO DEL
NUEVO
NUEVO LEÓN

DEPENDENCIA NORMATIVA



MOVILIDAD Y PLANEACIÓN URBANA
GABINETE DE GENERACIÓN DE VISIÓN SOSTENIBLE

PROYECTO

CENTRO DE TRANSFERENCIA

MUNICIPIO DE GUADALUPE, N.L.

NOMENCLATURA

NPT NIVEL DE PISO TERMINADO
NB NIVEL DE BAQUETA
NC NIVEL DE CALLE
NJ NIVEL DE JARDÍN

SIMBOLOGÍA GENERAL



EJE



N.B. 0.00

NIVEL DE PISO TERMINADO (PLANTA)

NOTAS GENERALES

- TODAS LAS ACOTACIONES Y NIVELES EN METROS.
- LA PLANTA ARQUITECTÓNICA RIGE SOBRE TODAS LAS PLANTAS.
- EL CONTRATISTA RECTIFICARÁ EN EL LUGAR DE LA OBRA, ANTES DE EJECUTAR LAS DIMENSIONES Y NIVELES INDICADOS EN ESTE PLANO, DEBIENDO SOMETER A LA DIRECCIÓN DE OBRA CUALQUIER DIFERENCIA QUE HUBIERE.
- EL CONSTRUCTOR DE OBRA DEBERÁ VERIFICAR CONTINUAMENTE QUE LOS PLANOS ESTÉN ACTUALIZADOS Y ASEGURAR LA CORRECTA COORDINACIÓN CON LAS OTRAS ACTIVIDADES DE LA OBRA.

REV	FECHA	COMENTARIOS
1	28-ENE-22	PROYECTO EJECUTIVO

RESPONSABLE DE PROYECTO

DEPENDENCIA NORMATIVA

CLAVE	NORTE
CTPL ILU-02	

NOMBRE DE PLANO

DETALLES ILUMINACION

NOTA:

ESTE PROGRAMA ES DE CARÁCTER PÚBLICO, NO ES PATROCINADO, NI PROMOVIDO POR PARTIDO POLÍTICO ALGUNO Y SUS RECURSOS PROVIENEN DE LOS IMPUESTOS QUE PAGAN TODOS LOS CONTRIBUYENTES, ESTÁ PROHIBIDO EL USO DE ESTE PROGRAMA CON FINES POLÍTICOS, ELECTORALES, DE LUCRO Y OTROS DISTINTOS A LOS ESTABLECIDOS.



MOVILIDAD Y PLANEACIÓN URBANA
GABINETE DE GENERACIÓN DE VISIÓN SOSTENIBLE