


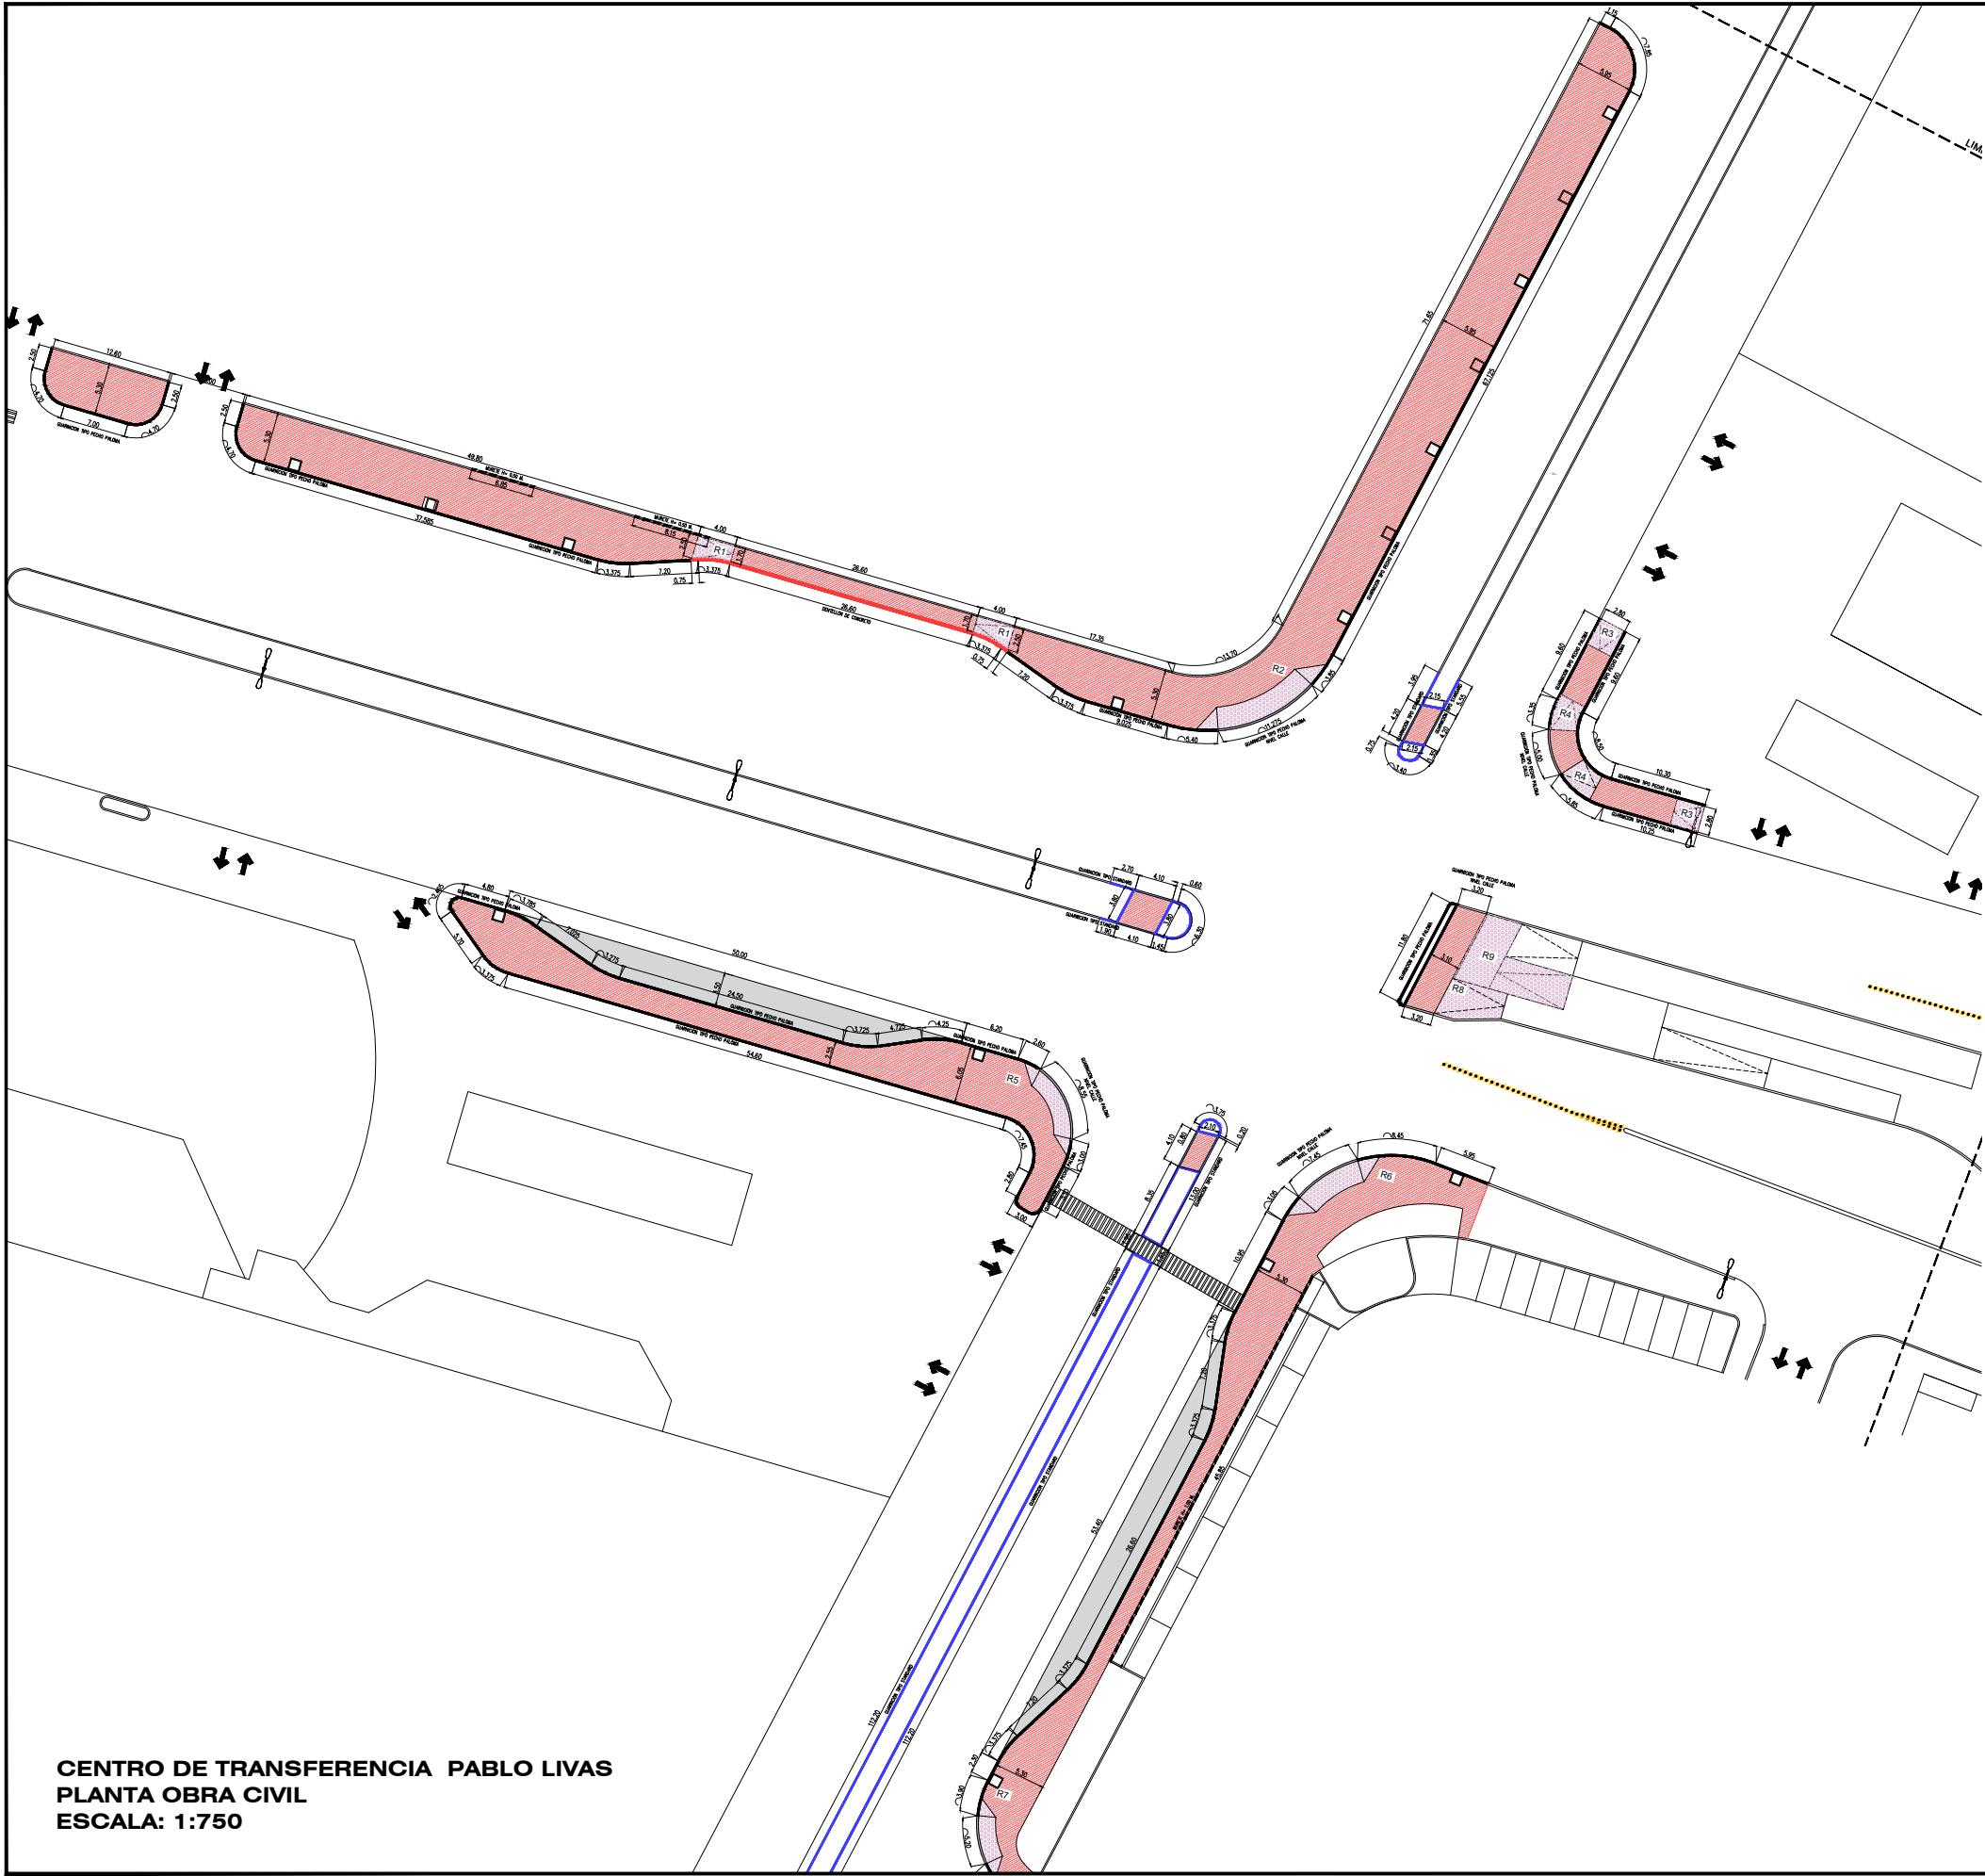

CENTRO DE TRANSFERENCIA PABLO LIVAS
PLANTA OBRA CIVIL
ESCALA: 1:750

TABLA DE OBRA CIVIL		
NOTA CLAVE	DESCRIPCION	CANTIDAD
	CARPETA ASFALTICA	122.00 M3
	BANQUETA DE CONCRETO ACABADO FLOTEADO	1643.25 M2
	RAMPA DE CONCRETO	210.15 M2
	DENTELLON DE 30 X 67 CM.	33.35 ML
	GUARNICION TIPO PECHO PALOMA	545.30 ML
	GUARNICION TIPO STANDARD	378.10 ML
	MURO DE CONCRETO	53.35 M2

