


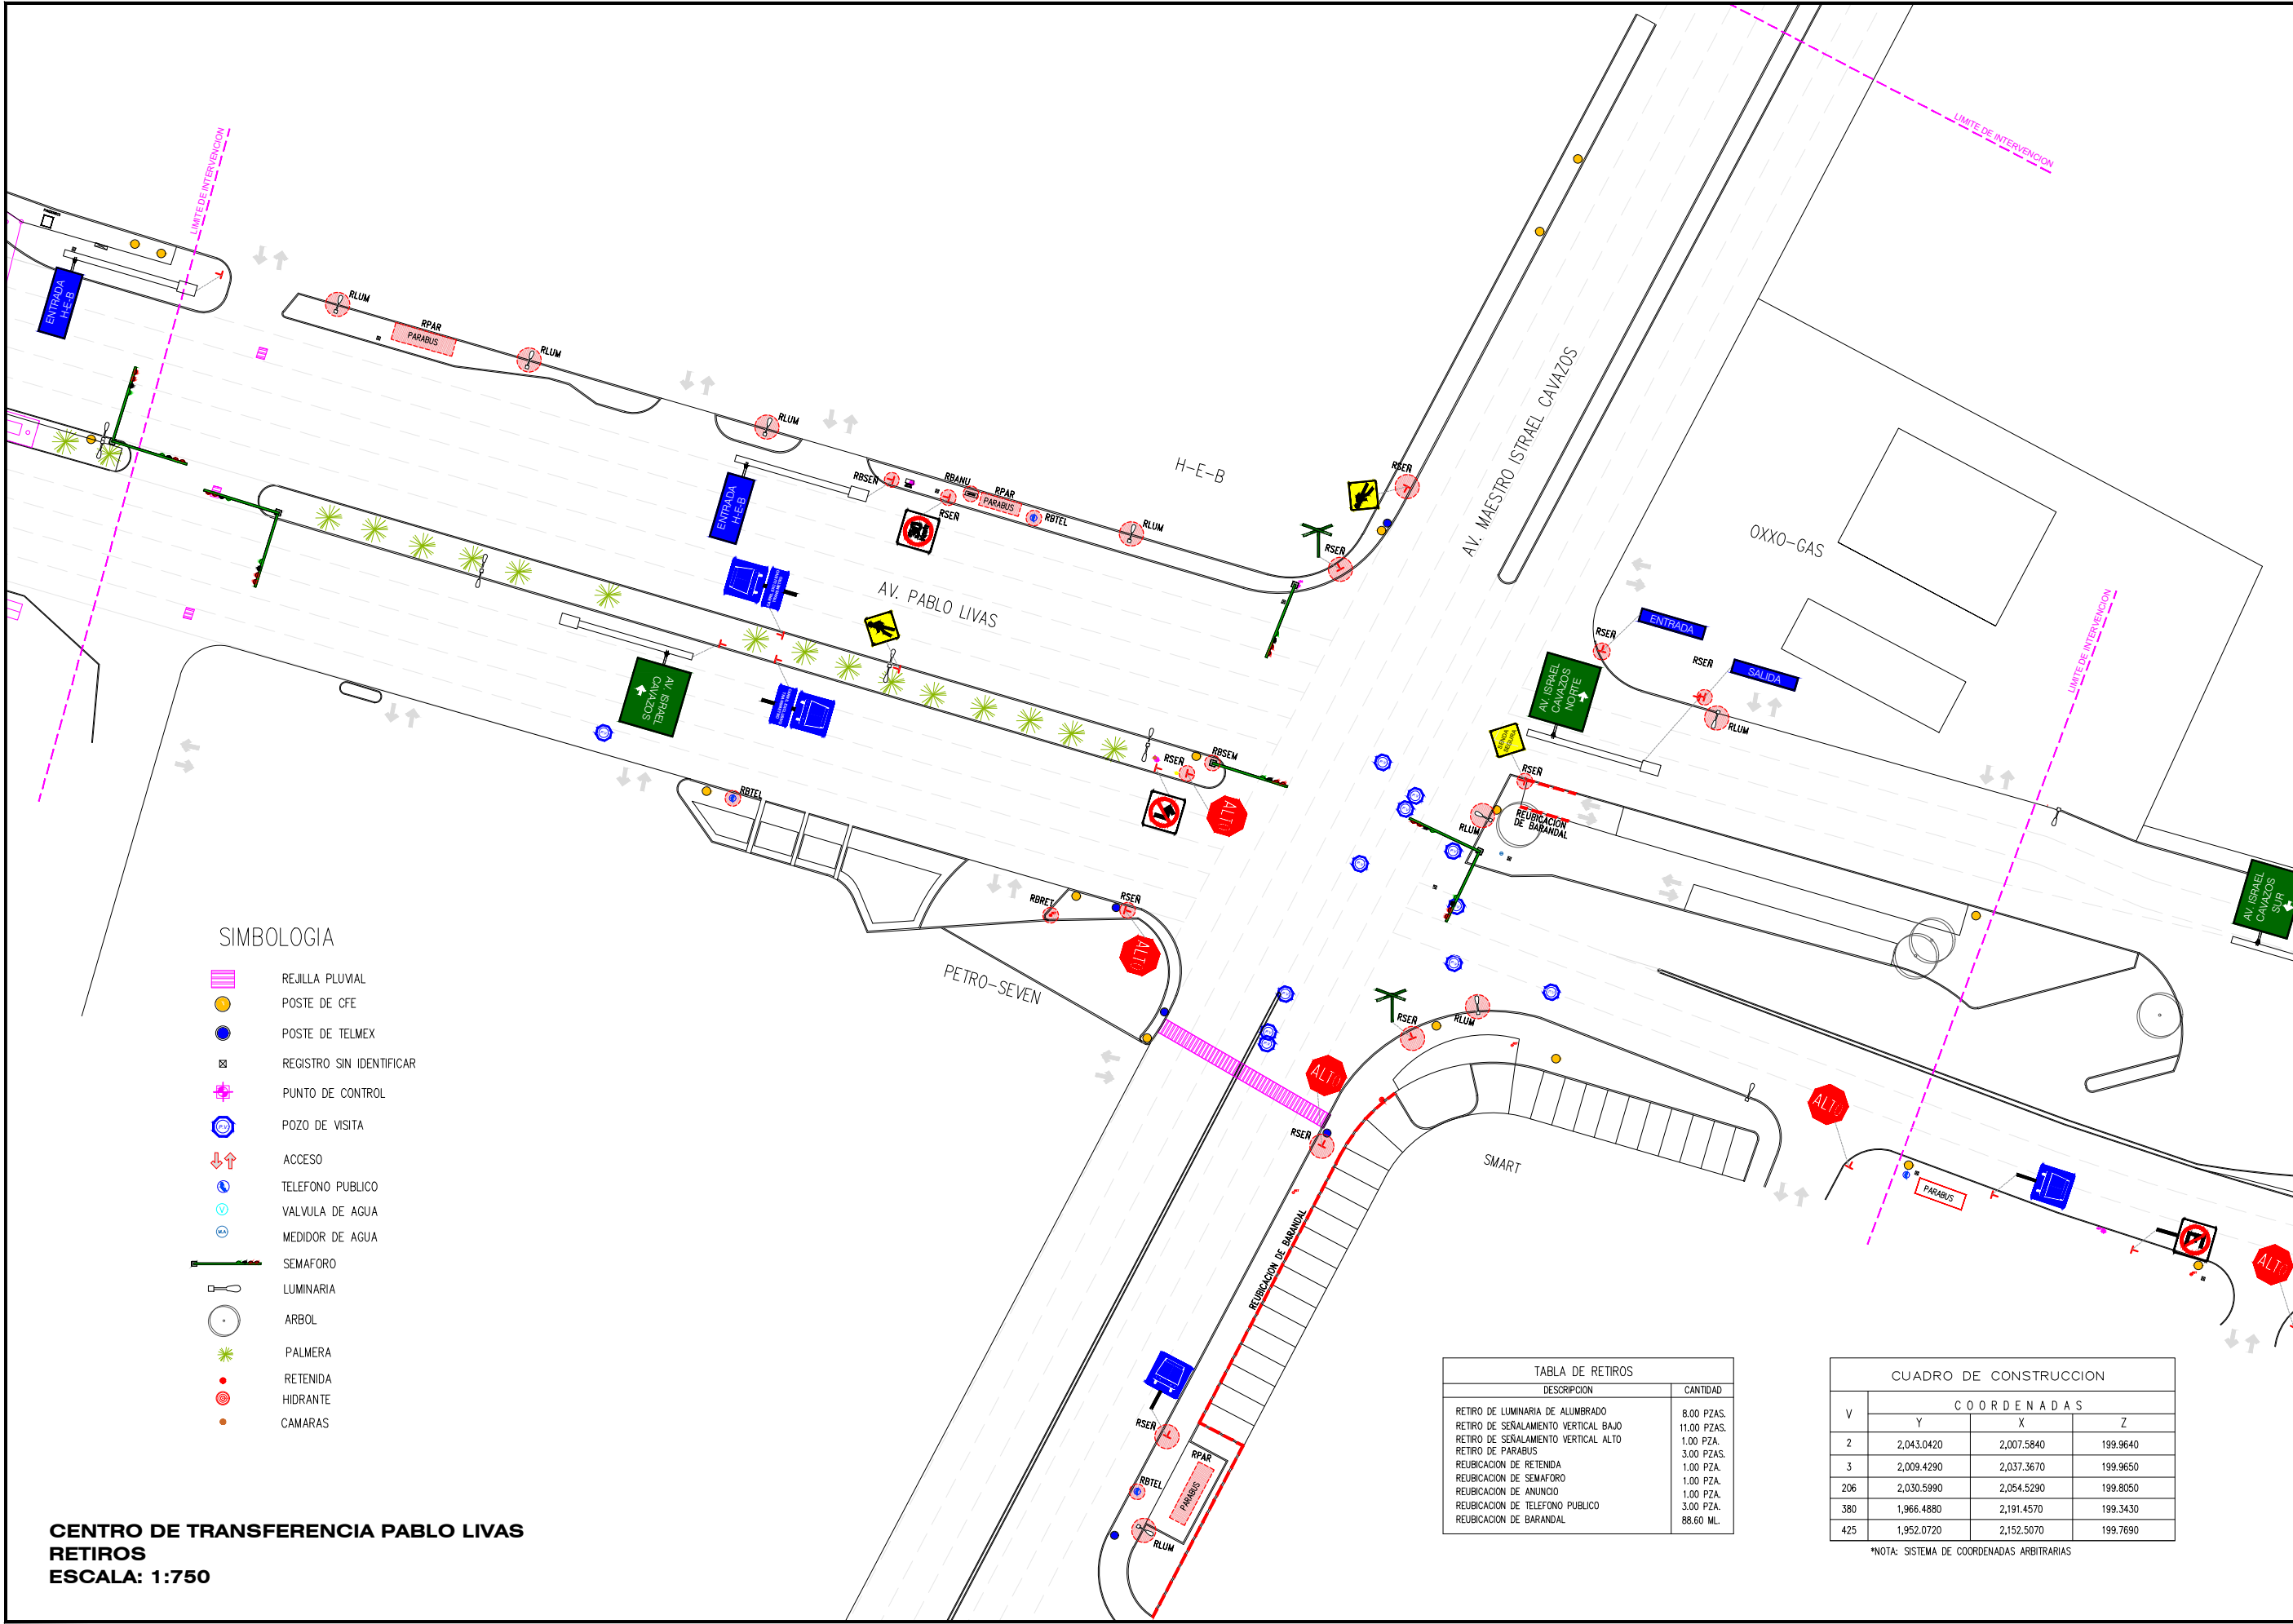

DEPENDENCIA NORMATIVA
NL MOVILIDAD Y PLANEACIÓN URBANA
GABINETE DE GENERACIÓN DE VISIÓN SOSTENIBLE

PROYECTO
CENTRO DE TRANSFERENCIA

MUNICIPIO DE GUADALUPE, N.L.

NOMENCLATURA

NPT NIVEL DE PISO TERMINADO
NB NIVEL DE BAQUETA
NC NIVEL DE CALLE
NJ NIVEL DE JARDÍN

SIMBOLOGÍA GENERAL



EJE
NIVEL DE PISO
TERMINADO (PLANTA)

NOTAS GENERALES

- TODAS LAS ACOTACIONES Y NIVELES EN METROS.
- LA PLANTA ARQUITECTÓNICA SE SOBREPONE A LAS PLANTAS.
- EL CONTRATISTA RECTIFICARÁ EN EL LUGAR DE LA OBRA, ANTES DE EJECUTAR LAS DIMENSIONES Y NIVELES INDICADOS EN ESTE PLANO, DEBIENDO SOMETER A LA DIRECCIÓN DE OBRA CUALQUIER DIFERENCIA QUE HUBIERE.
- EL CONSTRUCTOR DE OBRA DEBERÁ VERIFICAR CONTINUAMENTE QUE LOS PLANOS ESTÉN ACTUALIZADOS Y ASEGURAR LA CORRECTA COORDINACIÓN CON LAS OTRAS ACTIVIDADES DE LA OBRA.

REV	FECHA	COMENTARIOS
1	25-MAR-22	PROYECTO EJECUTIVO

RESPONSABLE DE PROYECTO

DEPENDENCIA NORMATIVA

CLAVE
CTPL

RET-01

NOMBRE DE PLANO

**PLANTA
RETIROS**

NOTA:
ESTE PROGRAMA ES DE CARÁCTER PÚBLICO, NO ES PATROCINADO, NI PROMOVIDO POR PARTIDO POLÍTICO ALGUNO Y SUS RECURSOS PROVIENEN DE LOS IMPUESTOS QUE PAGAN TODOS LOS CONTRIBUYENTES, ESTÁ PROHIBIDO EL USO DE ESTE PROGRAMA CON FINES POLÍTICOS, ELECTORALES, DE LUCRO Y OTROS DISTINTOS A LOS ESTABLECIDOS.



SIMBOLOGIA

- REJILLA PLUVIAL
- POSTE DE CFE
- POSTE DE TELMEX
- REGISTRO SIN IDENTIFICAR
- PUNTO DE CONTROL
- POZO DE VISITA
- ACCESO
- TELÉFONO PÚBLICO
- VALVULA DE AGUA
- MEDIDOR DE AGUA
- SEMAFORO
- LUMINARIA
- ARBOL
- PALMERA
- RETENIDA
- HIDRANTE
- CAMARAS

CENTRO DE TRANSFERENCIA PABLO LIVAS
RETIROS
ESCALA: 1:750

TABLA DE RETIROS	
DESCRIPCIÓN	CANTIDAD
RETIRO DE LUMINARIA DE ALUMBRADO	8.00 PZAS.
RETIRO DE SEÑALAMIENTO VERTICAL BAJO	11.00 PZAS.
RETIRO DE SEÑALAMIENTO VERTICAL ALTO	1.00 PZA.
RETIRO DE PARABUS	3.00 PZAS.
REUBICACIÓN DE RETENIDA	1.00 PZA.
REUBICACIÓN DE SEMAFORO	1.00 PZA.
REUBICACIÓN DE ANUNCIO	1.00 PZA.
REUBICACIÓN DE TELÉFONO PÚBLICO	3.00 PZA.
REUBICACIÓN DE BARANDAL	88.60 ML.

CUADRO DE CONSTRUCCIÓN			
V	COORDENADAS		
	Y	X	Z
2	2,043.0420	2,007.5840	199.9640
3	2,009.4290	2,037.3670	199.9650
206	2,030.5990	2,054.5290	199.8050
380	1,966.4880	2,191.4570	199.3430
425	1,952.0720	2,152.5070	199.7690

*NOTA: SISTEMA DE COORDENADAS ARBITRARIAS